

חוק התכנון והבנייה, התשכ"ה - 1965
תכנית מפורטת

מס' 413-0371310

רצ\מק\ו\45\7
הגדלת זכויות בנין העסקייה

עיריית ראשון לציון
אגף תכנון ובנין עיר
02-55-2016
30/

נספח מצב מאושר גליון 1 מתוך 1

מחוז	מרכז
מרחב תכנון מקומי	ראשון לציון
רשות מקומית	ראשון לציון
ישוב	ראשון לציון
תאריך	15.11.2015
שם הנספח	קנים
מצב מאושר	1:500
תרשים סביבה	1:2500

שמות ודתימות:	
שם:	אגף תכנון ובנין הגדסה בניית ראשון לציון הכרזת 20 ראשון לציון
חתימה:	
מס':	03-9547596
טקס:	03-9547573

גושים וחלקות בתכנית:			
גוש	סוג הגוש	חלקות בשלמותן	חלקי חלקות
3935	מוסדר	146, 153	144

שטח תכנית : 7.465 דונם

מפה טופוגרפית
קנ"מ 1:500

- מקום : ראשון לציון
גוש : 3935
חלקות : 146, 153
חלקי חלקות : 144
הוכן עבור : עיריית ראשון לציון
מסרת התכנית : רקע לתביעה
שטח התכנית : 7.465 ד.מ.

1. לוח חלקות

מספרי החלקות	סופר	השטחים בדונם מטר
144-1	1171	0.150
144-2	1321	1.440

2. לוח שטחים

מספרי החלקות	סופר	השטחים בדונם מטר
144-1	1171	5.288
146	146	1.006
שטח הכולל	7.465	


- מיקרא**
- גבול תכנית
 - דרך מאושרת
 - שטח ציבורי פתוח
 - מדרחוב
 - בנייני ציבור
 - מרכז עירוני אזורי
 - קו נחל
 - קו החום - קו רמלה, לוד, רג'מ, באר יעקוב, ראשניצ
 - קו הכחול - קו רחובות, נס ציונה, ראשניצ, אזור, תיא
 - חניון תת קרקעי
 - מעבר תת קרקעי
 - מס תכנית מאושרת
 - קו בנין
 - מספר חלקה
 - רוזטה
 - מס' הדרך
 - קו בנין
 - רוחב הדרך

- הערות:**
- התכנית קשורה לרשת הקואורדינטות והגבולות הארצית ומבוססת על נמדודת : 3925KLF, 2108RDL
 - הגבולות ושטחים החלקות נלקחו ממפת גוש רישום 3935.
 - יתכנו שינויים במידות ובשטחים עם עריכת וביקורת תכנית לצורכי רישום במרכז מופי ישראל.
 - המספרים בסוגרים מציינים גבולות.
 - לא נמדדו תשתיות תת קרקעיות.
 - המפה בתוקף רק לאחר אישור הרשיות המתאמות.
 - אין לבצע תכנון על סמך מפה זו כלא אישור הרשיות.

מדי : זור
שרטוט : נחיה לדובסקי

מס' סידורי : 2760-REKA-TAB-500

תרשים סביבה
קנ"מ 1:2500

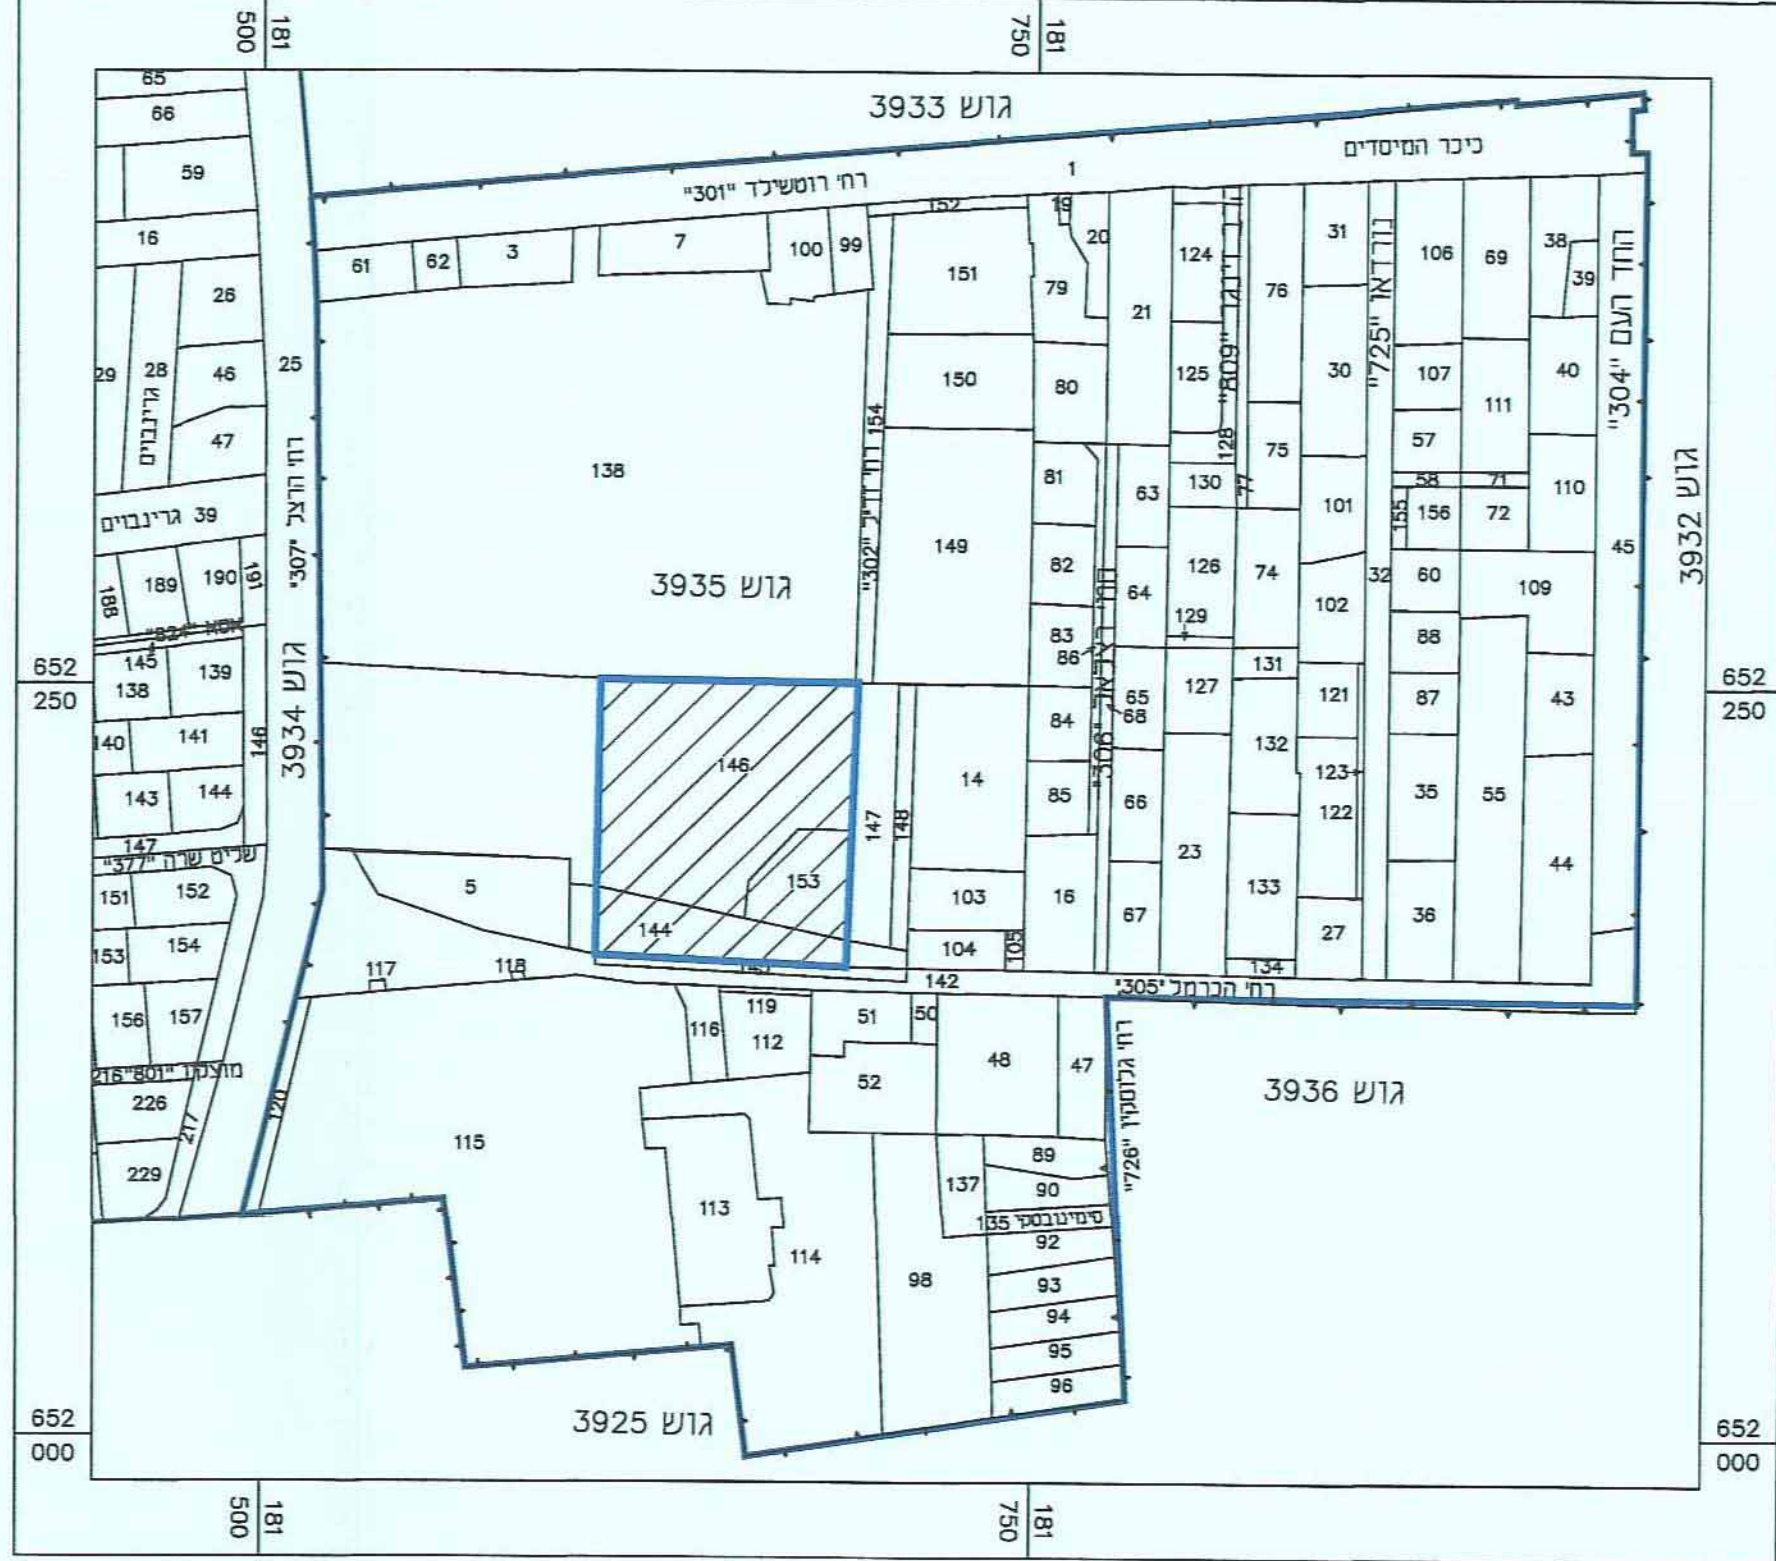

אגף תכנון ובנין עיר

22.9.2014
תאריך :
אביר גורן
מועד :
ד"ר שרון

51306641
03-9540955

-- לא לצרכי רישום --

מזור מידות בע"מ
רח' רוטשניד 102, ראשניצ
טל : 03-9540955
E-MAIL : MAZURMAZUR-SUR.CO.IL

