


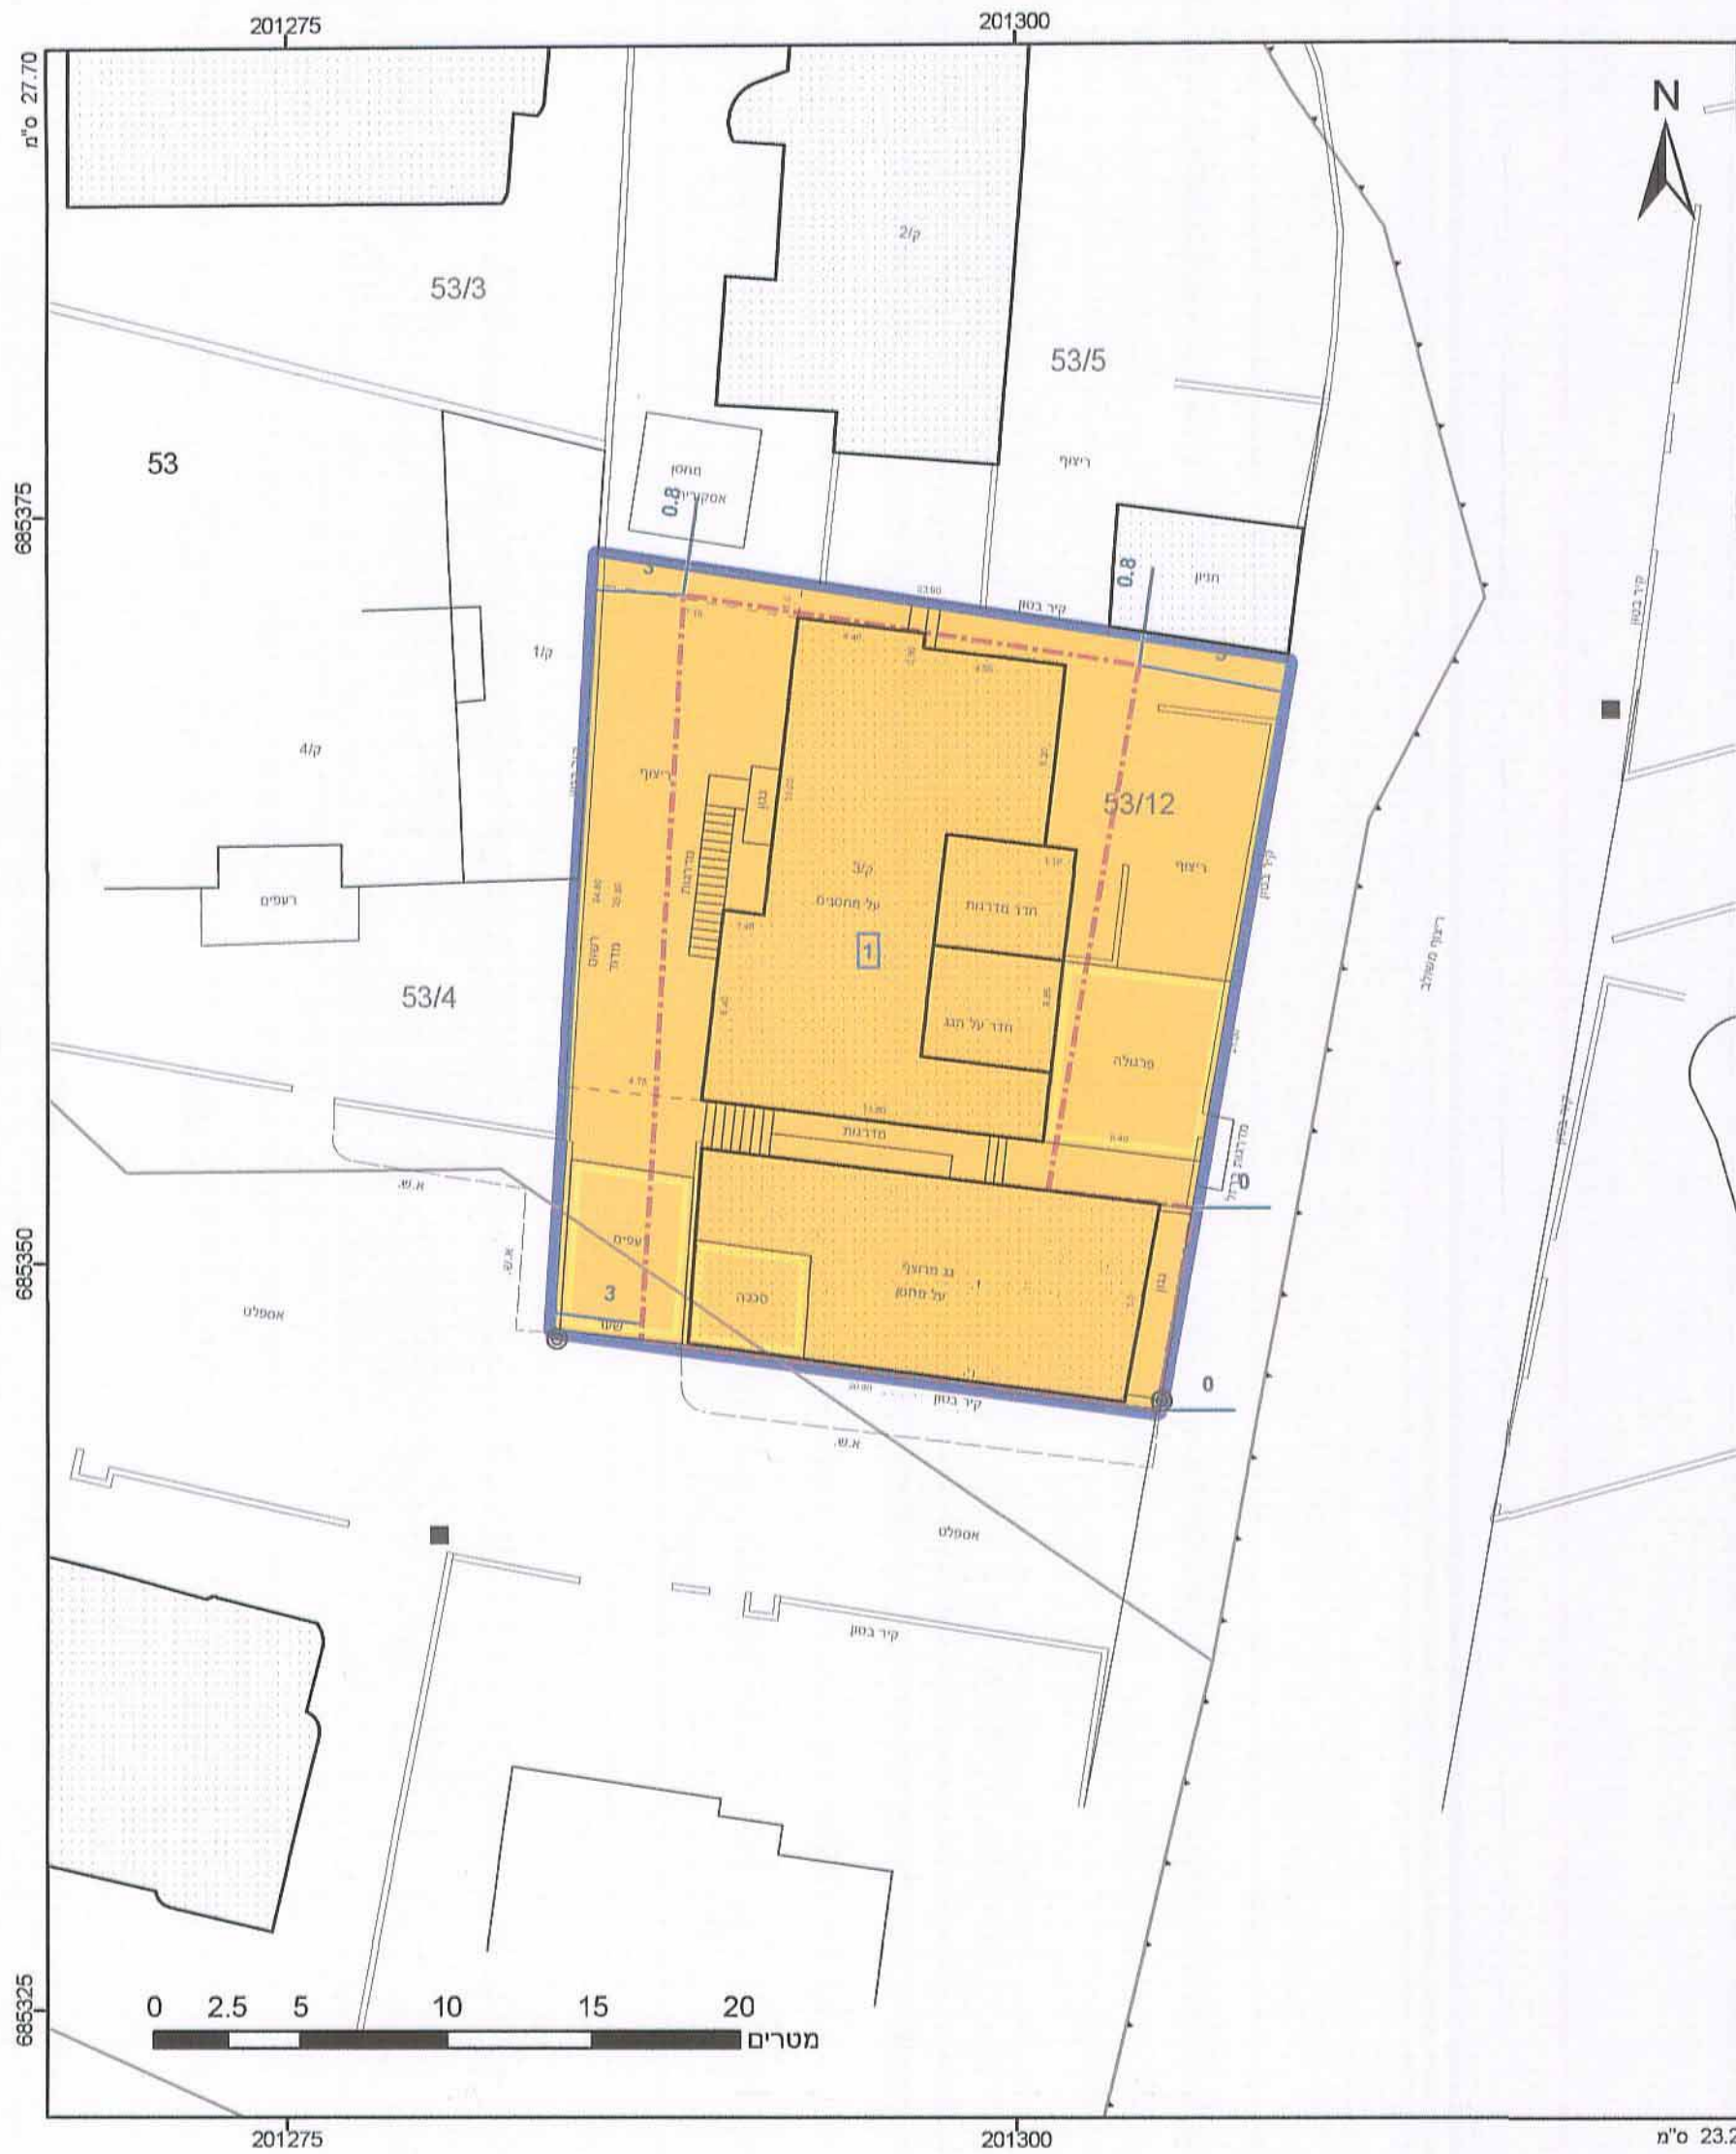

מקרא

גבול תכנית: 1234 גוש
גבול גוש: 5
גבול חלקה: 5
גבול מספר: 5

מגורים ב:
מבנה להריסה:
קו-בנין:
מידות:

הועדה המקומית לתכנון ולבניה
אל-טייבה
נתקבל בתאריך: 07-08-2016

נ ת ק ב ל

אישורים

ועדה מקומית אלטייבה
لجنة محلية الطيبة
אישור תכנית מס' 402-0335430
תصديق خارطة رقم
הועדה המקומית החליטה לאשר את התכנית
اللجنة المحلية قررت مصادقة الخطة
בישיבה מס' 6/2016 ביום 2.6.16
جلسة رقم 6/2016 في يوم 2.6.16

ראש עיריית טייבה
رئيس بلدية الطيبة

הריני מצהיר בזאת כי המפה הטופוגרפית/המצבית המהווה רקע לתכנית זו, נערכה על ידי ביום 23/06/2015 והיא הוכנה לפי הוראות נוהל מבא"ת ובהתאם להוראות החוק ולתקנות המודדים שבתוקף. דיוק הקו הכחול והקדסטר: קו כחול (בלבד) ברמה אנליטית ג'האד חאג' יחיא
ג'האד חאג' יחיא
מספר רישון: 695
28.7.16
תאריך

402-0335430 מס' תוספת שטחי שירות בתת הקרקע והקטנת קווי בניין.

תשריט מצב מוצע: גוליון 1 מתוך 1

מחוז	מרכז
מרחב תכנון מקומי	טייבה
רשות מקומית	טייבה
ישוב	
תכנית בסמכות	מקומית
איחוד וחלוקה	ללא איחוד וחלוקה
היתרים או הרשאות	תכנית שמכוחה ניתן להוציא היתרים או הרשאות מונה תדפיס התשריט 5
מועד הפקדה	26/07/2016 18:33
שטח התכנית	0.58 דונם
קנה מידה	1:250

שמות*

מגיש תכנית	ח'דיגה יוסף חאג' יחיא (ערישה)
עורך ראשי	חאג' יוסף חאג' יחיא (ערישה)

גבאלי אחמד
אחמד
מ. 116325

בעלים

התכנון מוחמד עבד אלקאדר חאג' יחיא (ערישה)	בעלים
ח'דיגה יוסף חאג' יחיא (ערישה)	בעלים

טבלת גושים וחלקות*

מספר גוש	כל הגוש	מספרי חלקות בשלמותן	מספרי חלקות בחלקיות
7849	חלק	53,55	

