

מצב מאושר

נספח לתכנית מס' **456-0358325**

בר/מק/3/36/353
 שינוי קו בנין במגרש 23
 אזור תעשייה עשורת

ועדה מקומית ע"מ
 מס' 456-0358325
 תאריך: 17-1-16
 חתימה: יערי הועדה

תחולה: יערי הועדה
 רגע

תיאור: חוק התכנון והבניה תשכ"ח
 מרחב תכנון מקומי "שורקות"

תאריך עריכת הנספח: 31/12/2015


קנין: אינר אור קונן
 מס' 11-4-16
 תאריך: 1-500

תרשימים נוספים	קני"מ
תרשים סביבה ע"פ תצי"א	1:10,000
תרשים התמצאות כללית	1:50,000
שם תרשים	

שמות וחתימות:
 עורך הנספח: שם: ישראל מסילטי
 חתימה: ישראל מסילטי
 תאריך: מסילטי אדריכלים בע"מ
 מ.ר. 104401



תרשים סביבה ע"פ תצי"א
 קני"מ 1:10,000

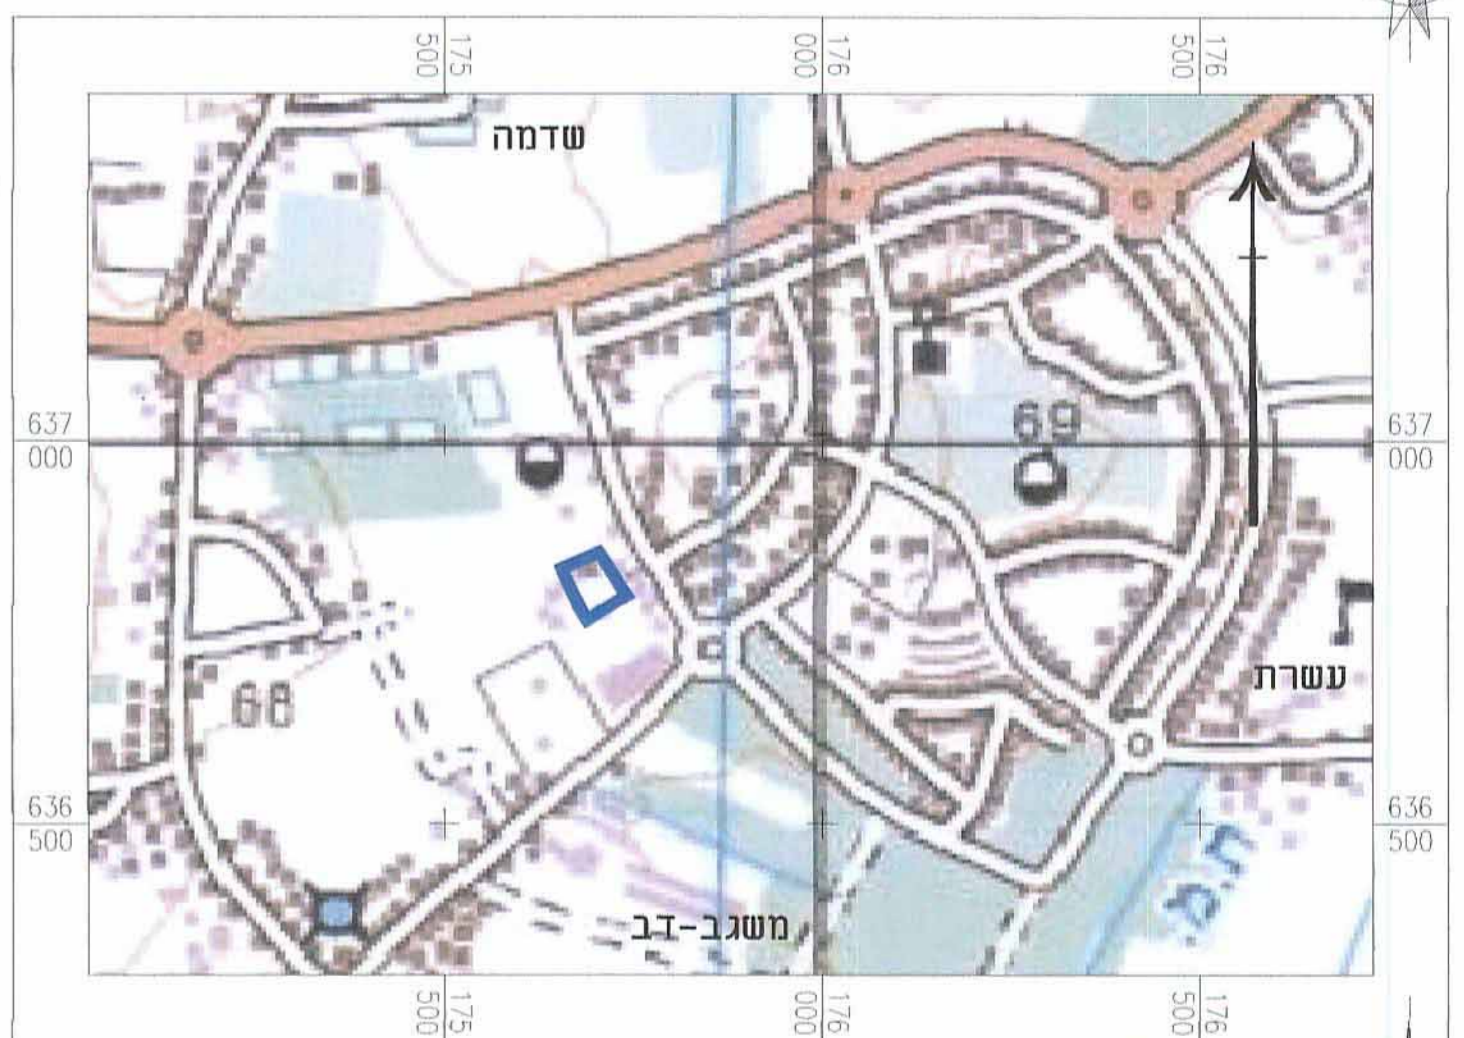

תרשים התמצאות כללי
 קני"מ 1:50,000



מקרא מצב מאושר
 עפ"י תכנית 456-0113506

- תעשייה קלה ומלאכה
- דרך מאושרת
- ענף/עצים לעקירה
- ענף/ עצים לשימור
- מספר הדרך
- קו בנין
- רוחב הדרך

מקרא מצב מאושר
 עפ"י תכנית בר/36/353

- אזור לתעשייה קלה*
- דרך קימת*
- שטח ציבורי פתוח*
- אזור לשרותים תקלאיים*
- אזור לצרכי ציבור*
- מכנה קים

* יעוד קרקע שלא עפ"י מבאית 2006