

חוק התכנון והבנייה, התשכ"ה - 1965
תכנית מפורטת

מס' 451-0322461

חלוקה למגרש בהסכמה ושינוי הוראות בנייה

תשריט מצב מאושר גליון 1 מתוך 1

מחזור	המרכז
מרחב תכנון מקומי	קסם
רשות מקומית	ע. כפר קאסם
ישוב	כפר קאסם
תאריך	14/05/2015
שם הנספח	קני"מ
מצב מאושר	1 : 500
תרשים סביבה	1 : 2500
התמצאות כללית	1 : 25000
תרשים נוסף	-
תמונה נוספת	-

חותמות מוסד תכנון:




גורמים וחלקות בתכנית:

גוש	סוג הגוש	חלקות בשלמותן	חלקי חלקות
8875	מוסדר	---	110.97

שמות וחתומות:

עורך התכנית	תאגיד: שם התאגיד
שם עיסא מוסטפא	חתימתו: עיסא מוסטפא

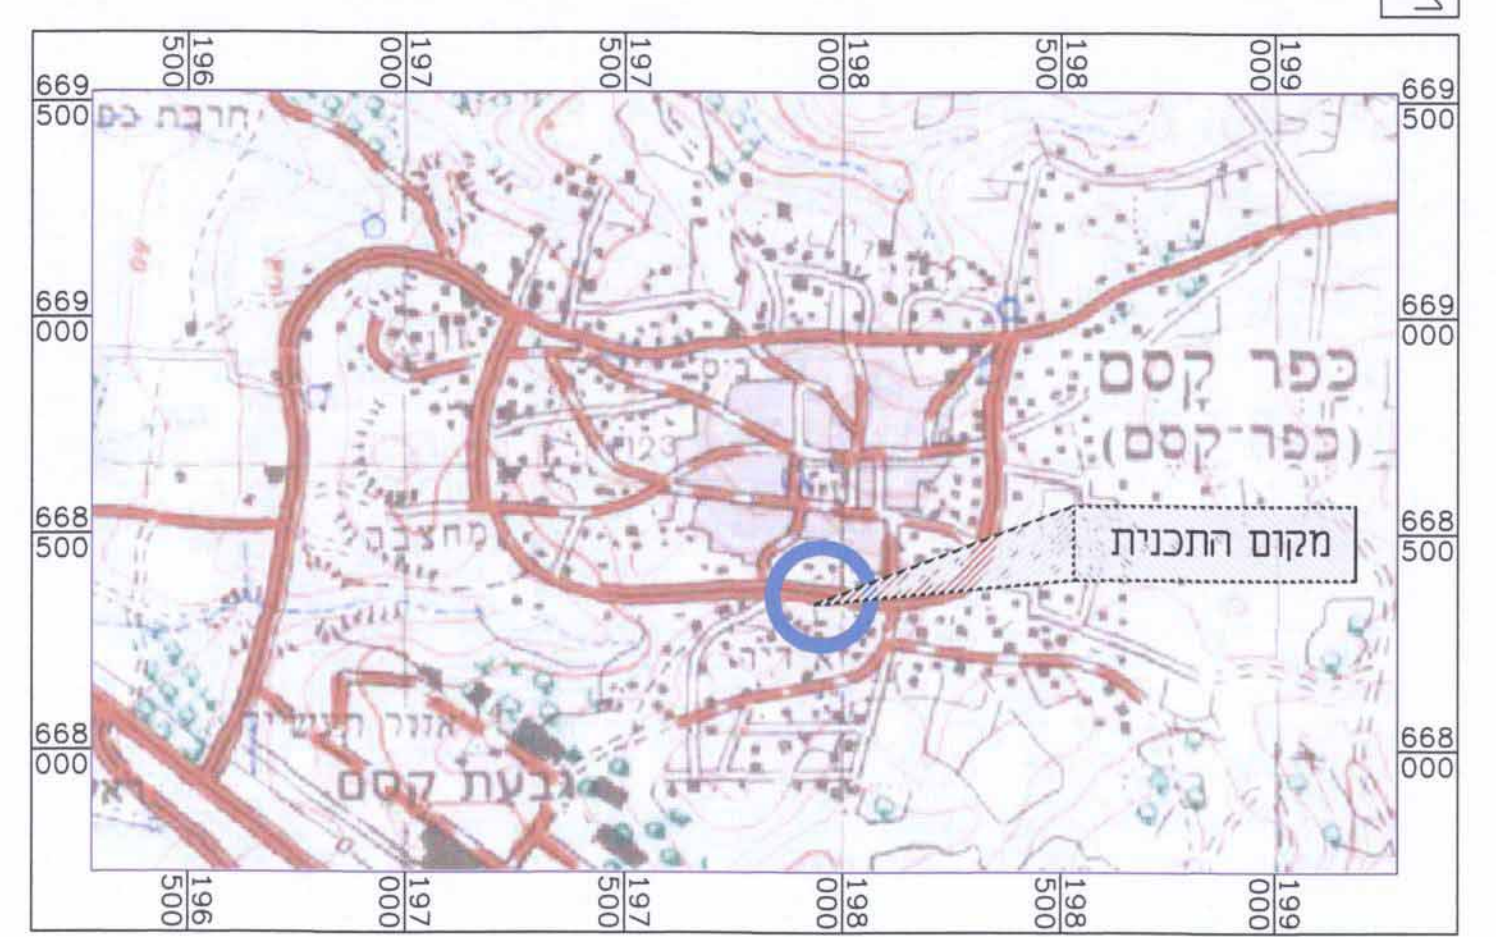

תרשים להתמצאות כללית
קנ"מ 1 : 25000



תרשים לסביבה הקרובה
קנ"מ 1 : 1250

מקרא מצב מאושר

- אזור מגורים ג'
- דרך מאושרת
- שטח
- גבול תכנית
- חזית מסחרית ב'
- קו בניין מתכנית ק/3000
- 110/3 מספר מגרש
- 000
5 5
00 מספר הדרך
- 000
5 5
00 קו בניין
- 000
5 5
00 רוחב הדרך

טבלת שטחים-מצב מאושר

י"עד	מס.מגרש	שטח שטח בדונם
מגרש ג'	110/3	2.374
מרחב מגורים ג'		2.374
מרחב שטח התוכנית		2.374

מחוז : המרכז
נפה : פתח-תקווה
המקום : כפר-קאסם
גוש : 8875
תקנה : 97 חלק, 110 חלק
מגרש : 110/3
השטח בד"מ : 2.374
הוכן עבור :



מפה מצבית
קנ"מ 1:250

מצב מאושר
לפי תכנית ק/3000
קנ"מ 1 : 250

לא לצורכי רישום!
הצורת המודר: אי תרשים הנני מודר מוסבר רישום מס' 708 מצהיר כי התשריט היו תואם התוכנית וכי אין בו סתירה עפ"י פקודת המודרים וכי עונה על דרישת סעיף 141 לחוק התכנון והבניה, תשכ"ה 1965.

בדיר מוחמד ראשד
מודר מוסמך (708)
כפר-קאסם
E-mail : mohra@barak.net.il



תאריך 10.5.15
טל-9370696-03
21.9.16