


185875

185900

185925

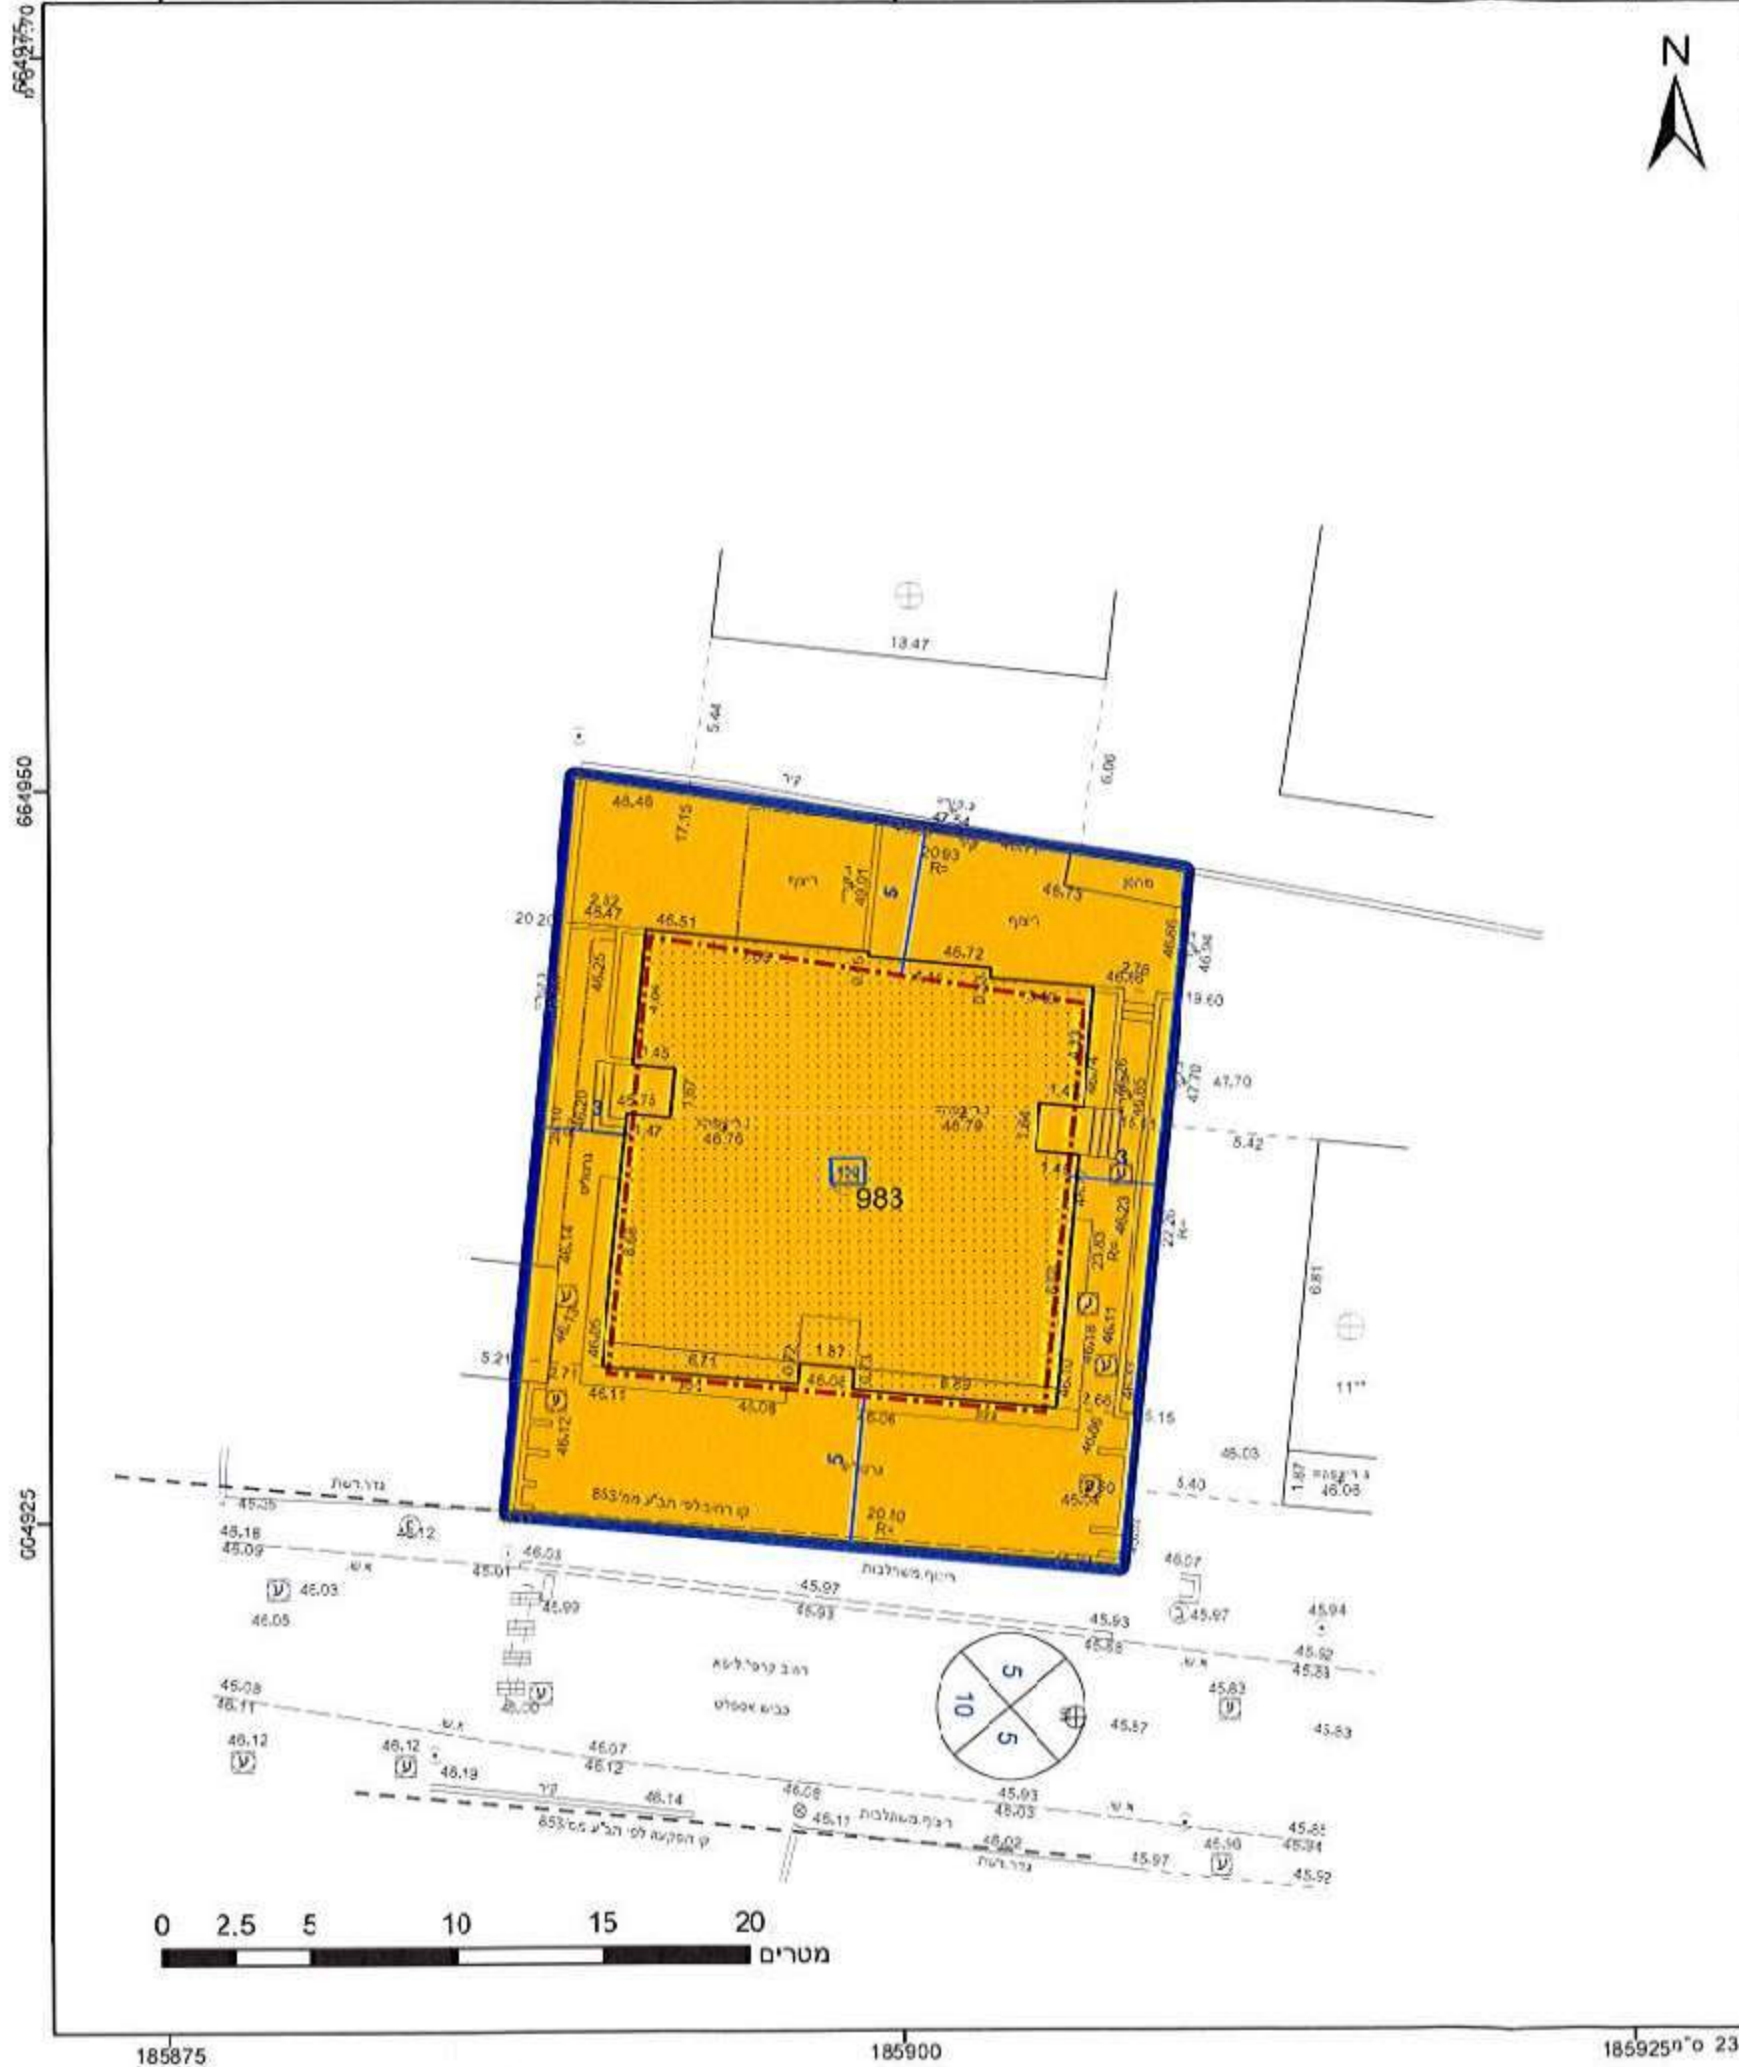

מקרא



**הוועדה המקומית לתכנון ולבניה
גבעת שמואל
נתקבל ביום:
19-06-2016**

אישורים

ועדה מקומית ובניה גבעת שמואל
אישור תכנית מסי' 427-0300640
לפי סעיף 108 ב סדוק התכנון והבניה תשכ"ה-1965
מזכיר הוועדה: *[Signature]*
יו"ר הוועדה: *[Signature]*

הרצו מצויר בזאת כי המפה בטופוגרפית/גמצבית המה זה רקג לתכנית זו נערכה על ידי ביום 10/02/2015 והיא הוכנה לפי הראות וזהל מא"ת ובהתאם להוראת החוק ולתקנות השורדים שבתוקף. דיוק הקו הכחול והקדסטרו: מד"ה אולי"ית מלאה ברמת תכ"ר
ת"ר ז"ים
מספר רשיון 684
14.6.16
תס"ר

חוק התכנון והבניה, התשכ"ה - 1965
תכנית מפורטת

מס' 427-0300640

**קרפל ליפא 9 - שינוי
לתכנית ממ/853**

תשריט מצב מוצע		גיליון 1 מתוך 1
מחוז	מרכז	
מרחב תכנון מקומי	גבעת שמואל	
רשות מקומית	גבעת שמואל	
ישוב	גבעת שמואל	
תכנית בסמכות	מקומית	
איחוד וחלוקה	לא-איחוד וחלוקה	
היתרים או הרשאות	תכנית שמכחה נית להוציא היתרים או הרשאות	
מונה תדפיס התשריט	7	
מועד הפקה	01/06/2016	17:41
שטח התכנית	0.505 ז"ב	קנה מידה 1:250

שמות*

חננים מסוקנין תאגיד	חניש תכנית
רעות מסוקנין תאגיד	חניש תכנית
רעות רייץ תאגיד	חניש תכנית
בת שבע רעון תאגיד	עורך ראשי
חננים מסוקנין תאגיד	ג"ס
רעות מסוקנין תאגיד	ג"ס
רעות רייץ תאגיד	ג"ס
שרון רייץ תאגיד	ג"ס

חננים מסוקנין תאגיד	בעלים
רעות מסוקנין תאגיד	בעלים
רעות רייץ תאגיד	בעלים
שרון רייץ תאגיד	בעלים

טבלת גושים וחלקות*

מספר גוש	כל גוש	מספר חלקות בשלמותן	מספר חלקות בחלוקתן
6199	ה'ק	933	

הרשמה הפלאה פפורטת בהוראות התכנית / בהודעה שפרסמה בעיתונות וברשותות



שנת צילום אוויר: 2012/2014
נרכש מטעם: 12 2015

185875

185900

185925