

4223700-4

חוק התכנון והבנייה, התשכ"ה - 1965
תכנית מפורטת

מס' 0141267-451

שינוי הוראות בניה ושינוי בקווי בניין

תשריט מצב מוצע		גיליון 1 מתוך 1	
מחוז	מרכז	מספר תכנית	קסם
מרחב תכנון מקומי	רשות מקומית	כפר קאסם	כפר קאסם
תכנית בסמכות	תכנית מקומית	מקומית	מקומית
איחוד וחלוקה	ללא איחוד וחלוקה	היתרים או הרשאות	מונה תדפיס התשריט
מועד הפקדה	17/02/2016	מועד התשריט	5
מספר תשריט	15:16	מספר תשריט	1
מספר תשריט	1	מספר תשריט	1
שטח התכנית	0.52 דונם	קנה מידה	1:250

שמות*

מגיש תכנית	עאדל עיסא
עורך ראשי	אחסאן בדר
יום	עאדל עיסא

בעלים

עאדל עיסא

טבלת גושים וחלקות*

מספר גוש	כל הגוש	מספר חלקות בשלמותן	מספר חלקות בחלקיותן
8869	חלק	47,142,145	


* הרשימה המלאה מפורטת בהוראות התכנית / בהודעה שפורסמה בעיתונות וברשומות

תרשימי התמצאות 1:1500



שנת צילום אוויר: 2012/2014
גרסת מערכת: 12.2015

מקרא

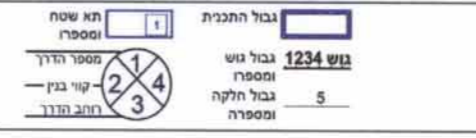


- מגורים ג
- קו-בנין
- - - קו בנין תחתית/תת קרקעי
- מידות

הועדה המקומית לתכנון ובניה "קסם"
25-05-2016
נתקבל

אישורים

הועדה המקומית לתכנון ובניה "קסם"
אישור תוכנית מס' 451-0141267
הועדה המקומית החליטה לאשר את התכנית
בישיבת מס' 2016004 מיום 9/5/16
כ"ו
יו"ר הועדה

הריני מצהיר בזאת כי המפה הטופוגרפית/המצבית המהווה רקע לתכנית זו, נערכה על ידי 17/12/2014 והיא הוכנה לפי הוראות נוהל מבא"ת ובהתאם להחלטות החוץ ולתקנות המודדים שבתוקף. דיוק הקו הכחול והקדסטר: מדידת המרחק ברמת תצ"ר
שם המחשב: 809
מספר רישיון
תאריך
חתימה

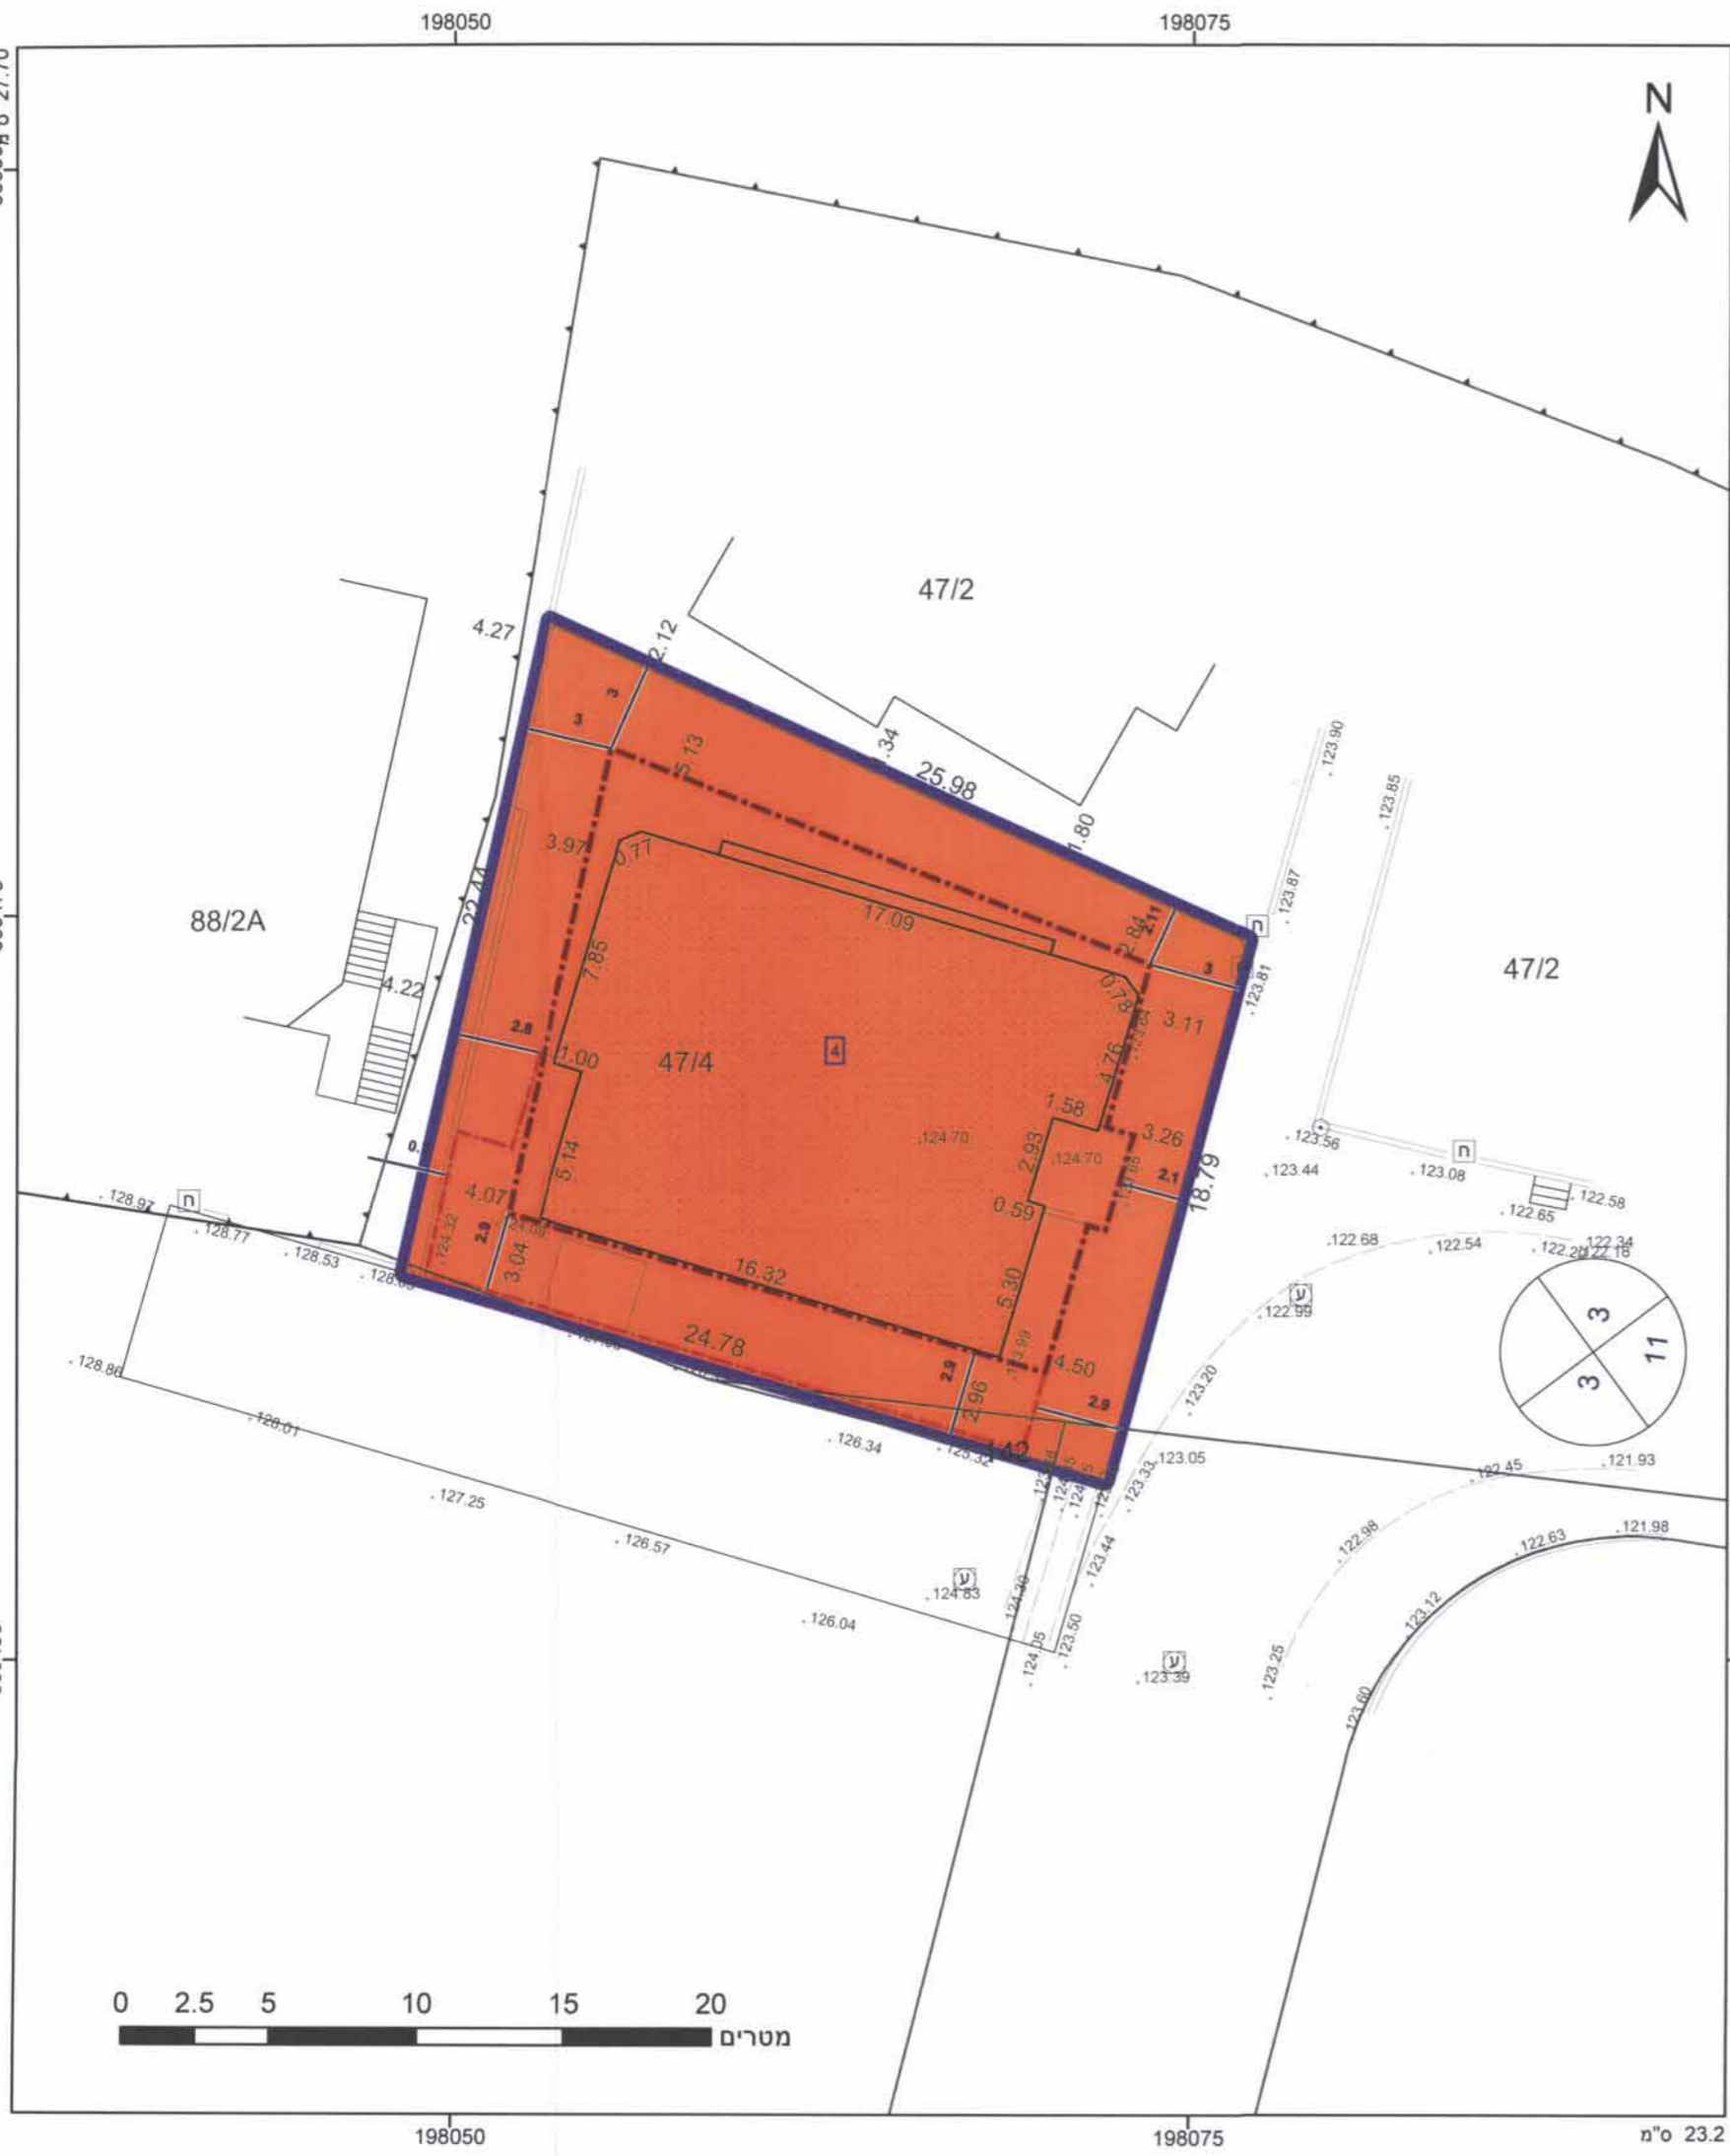

מ"ס 23.2