
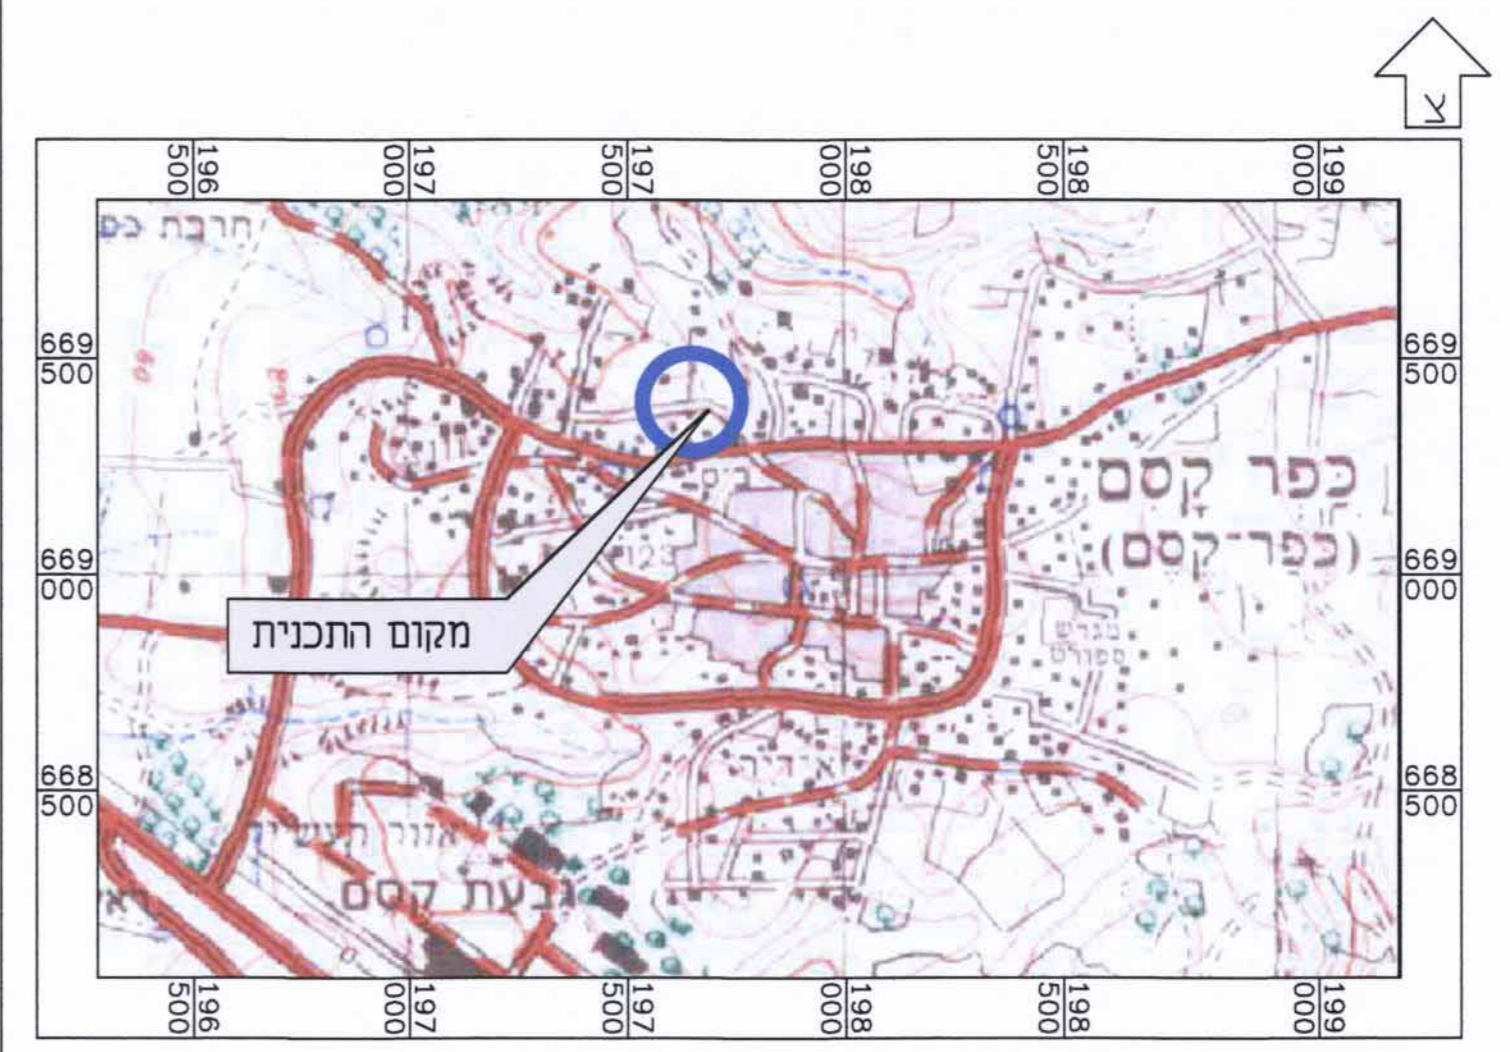


הועדה המקומית לתכנון ובניה "קסם"
25-05-2016
נתקבל

423401-k

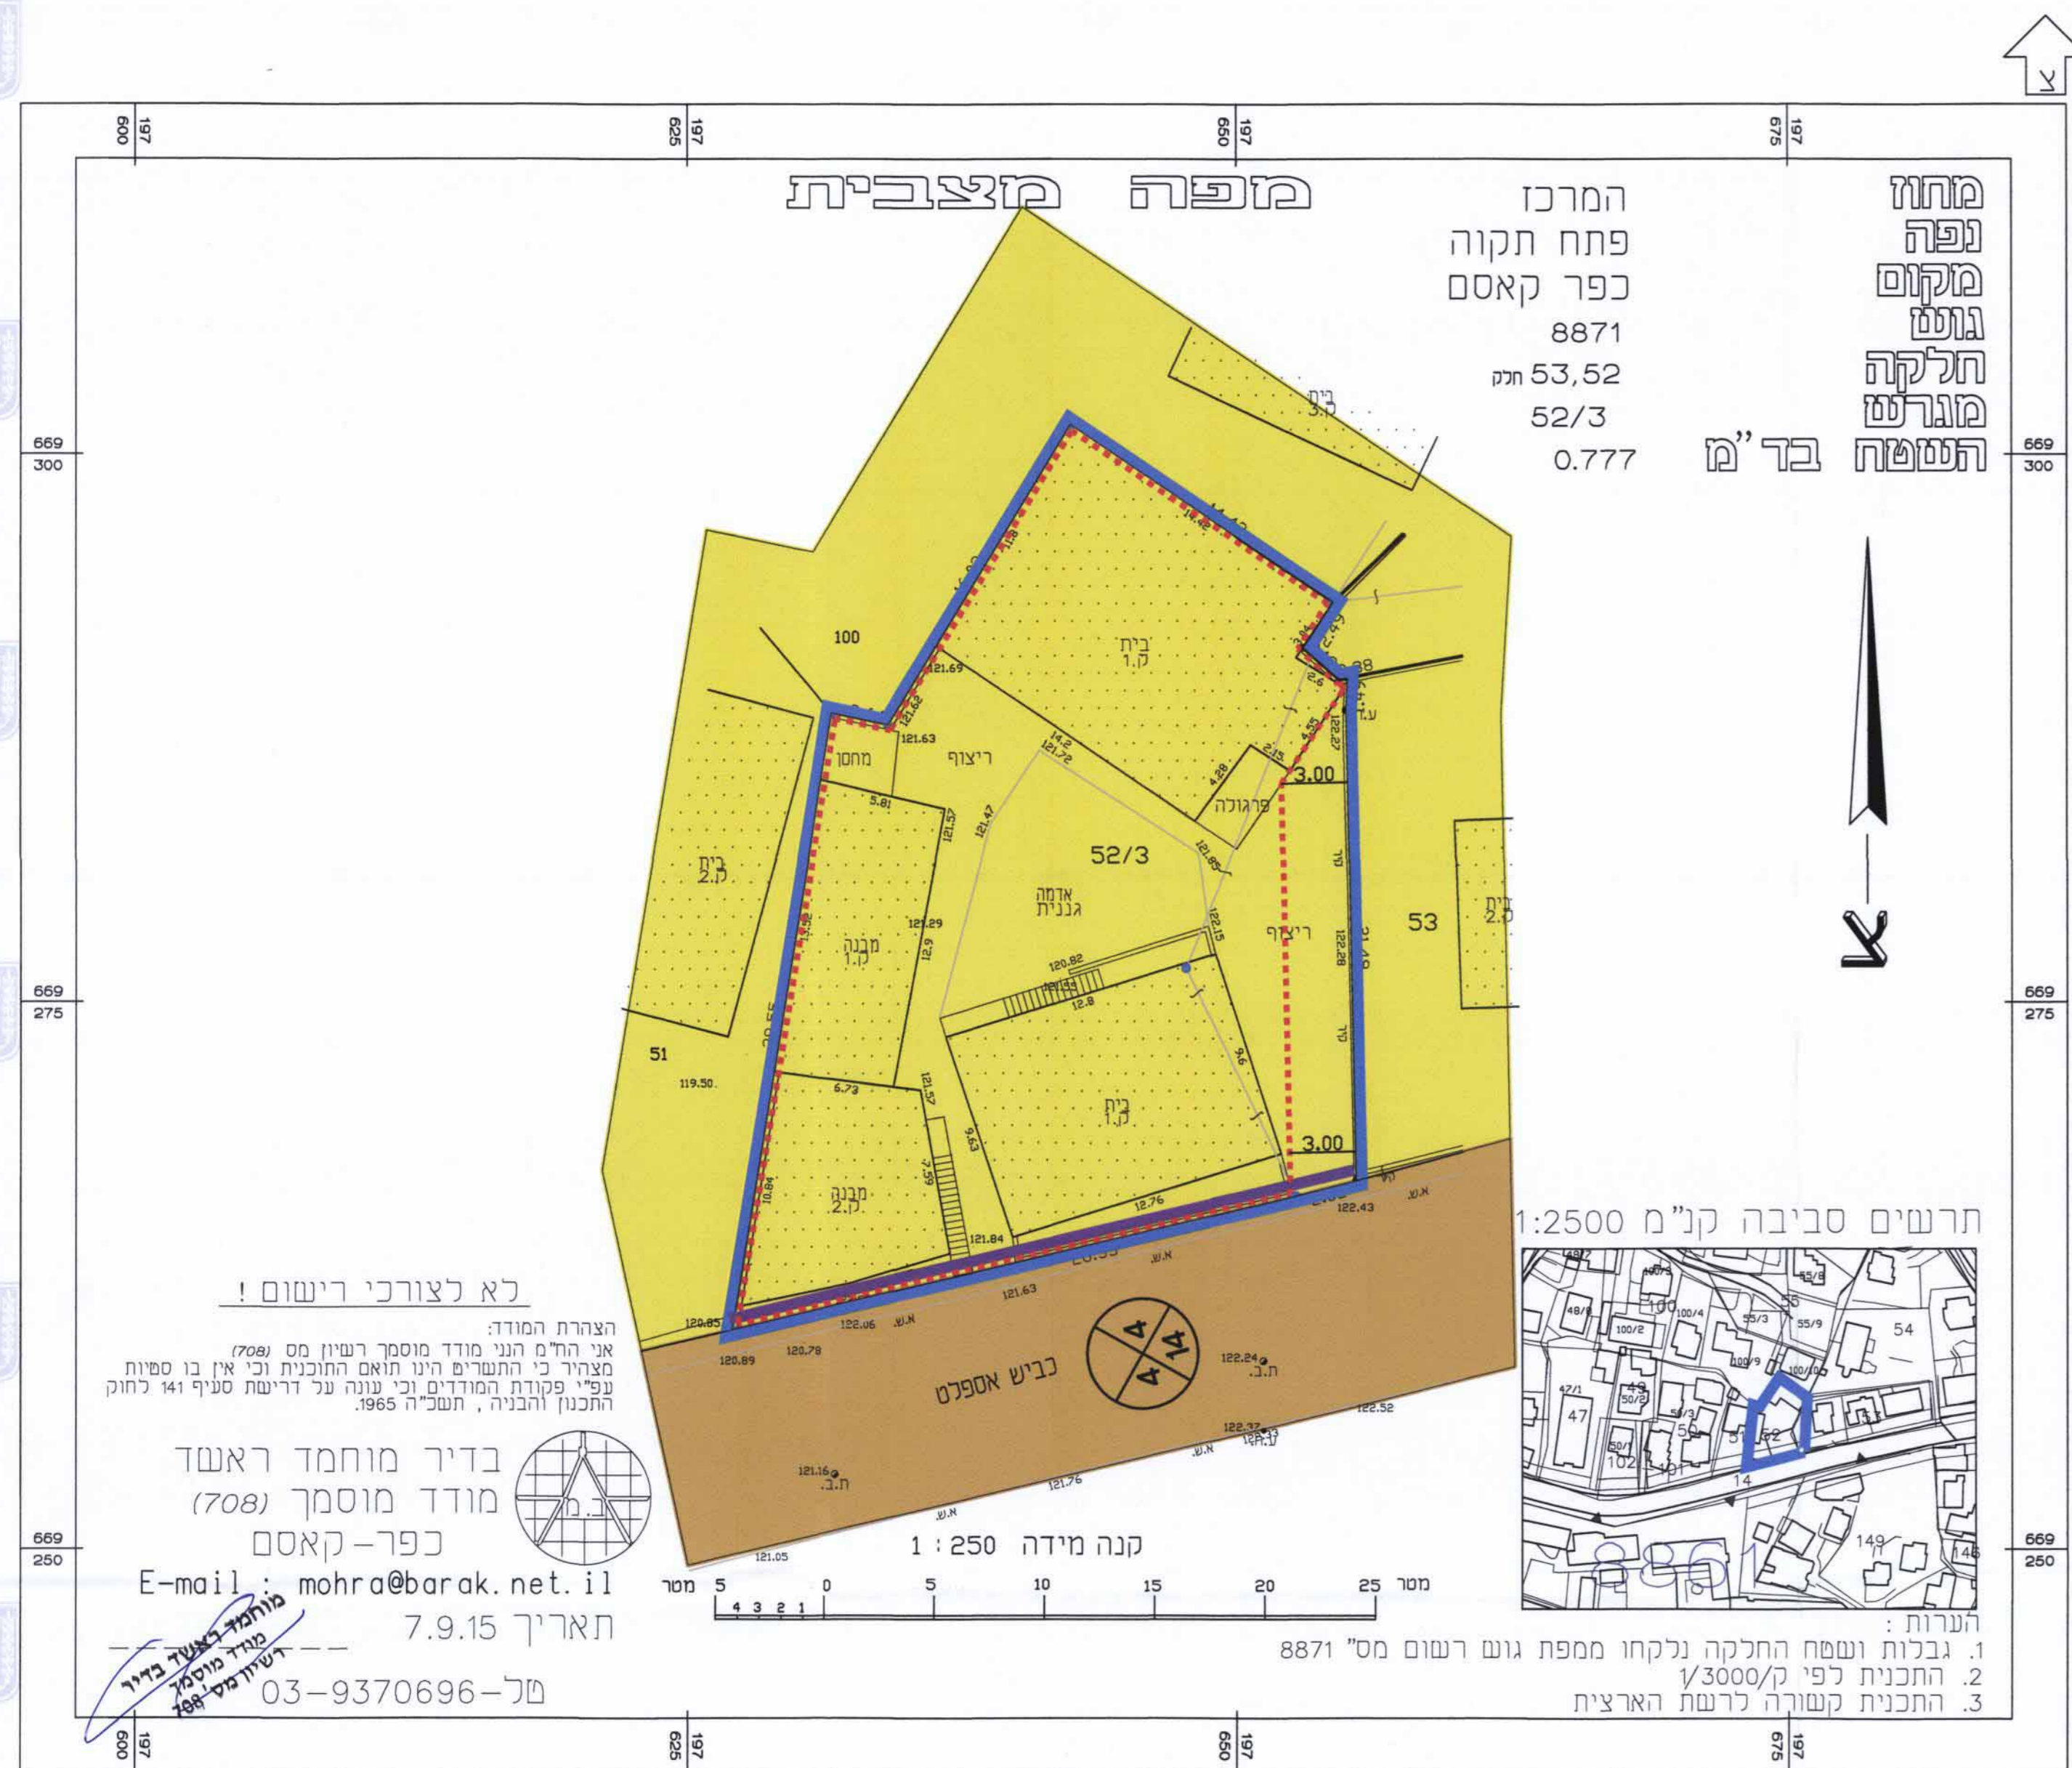

תרשים להתמצאות כללית
קנ"מ 1:25000

מצב מאושר
קנ"מ 1:250
לפי תכנית ק/3000

חוק התכנון והבניה, התשכ"ה - 1965 תכנית מפורטת		
מס' 451-0380188		
חלוקה מגרש לשני מגרשים נפרדים ושינוי הוראות בניה		
תשריט מצב מאושר גליון 1 מתוך 1		
מחוז	המרכז	
מרחב תכנון מקומי	קסם	
רשות מקומית	עיריית כפר קאסם	
ישוב	כפר קאסם	
תאריך	09/12/2015	
שם הנספח	קנ"מ	
מצב מאושר	1:250	
תרשים סביבה	1:2500	
תרשים נוסף	-	
תרשים נוסף	-	
תמונה נוספת	-	
חותמות מוסד תכנון:		
גושים וחלקות בתכנית:		
גוש	סוג הגוש	חלקות בשלמותן
8871	מוסדר	52
		53
שמות וחתימות:		
עורך התוכנית	שם: סרסור ממדוח	חתימה:
	תאריך: שם התאריך	