


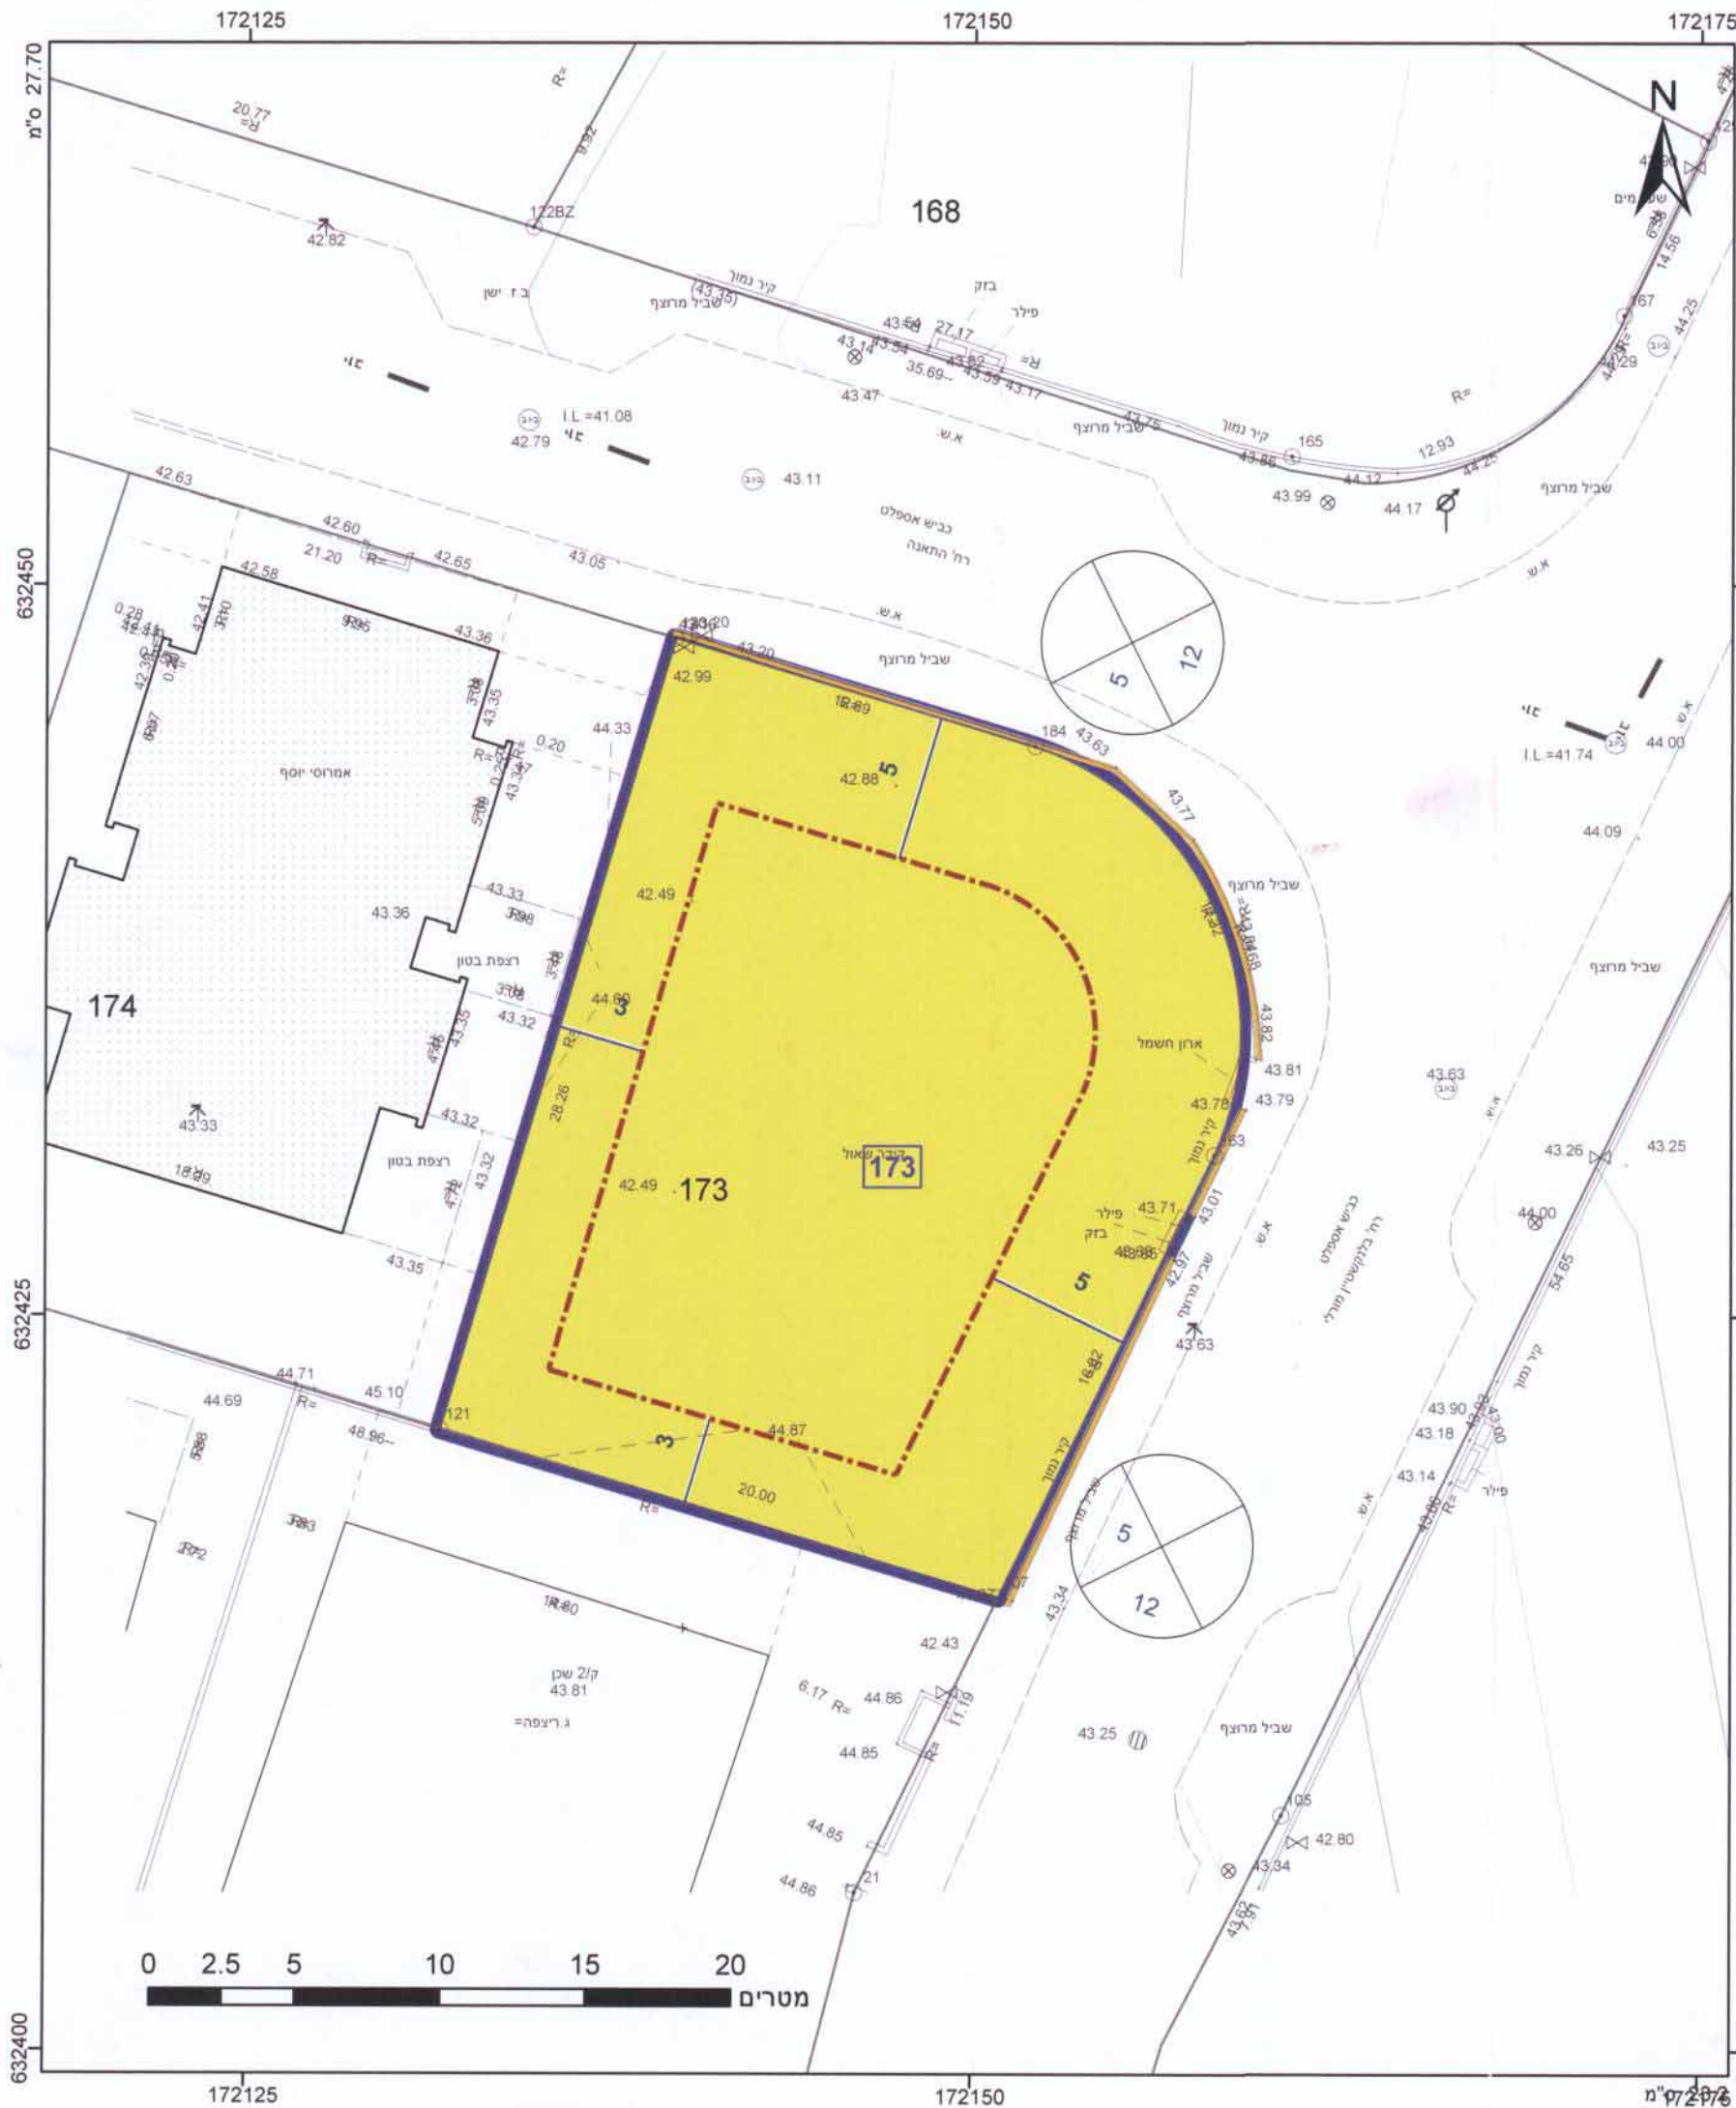

**מקרא**

גבול התכנית: 1 תא שטח ומספר: 1

גוש 1234: גבול גוש ומספר: 2 קווי בנין: 3 רחוב נדר: 4

גבול חלקה ומספרה: 5

**מגורים א**

קו-בנין:

להריסה:

מידות:

ש.מ.ה. ל.ב.י.נ.ר.  
מהנדס המטרה המקומית  
גן-יבנה

**אישורים**

**ועדה מקומית זמורה**

אישור תכנית מס' 453-0244301  
חלוקה המקומית לחלקה לאשר את התכנית  
בשיעור מס' 20/100 ביום 15/11/16

י"ר חלוקה:  מחנך חלוקה:

הריני מצהיר בזאת כי המפה הטופוגרפית/המצבית המהווה רקע לתכנית זו, נערכה על ידי ביום 24.07.2014 והיא הוכנה לפי הוראות מהל מב"ת ובהתאם להוראות החוק ולתקנות המודדים שבתוקף. דיוק הקו הכחול והקדסטר: קו כחול (בלבד) ברמה אנליטית

יצחק בן אבי  
שם המודד: 19.7.2016  
חתימה:

618  
מספר ת"מ: 618  
תאריך: 19.7.2016

453-0244301-מ

**חוק התכנון והבנייה, התשכ"ה - 1965**  
**תכנית מפורטת**

**מס' 453-0244301**

**מגרש 173, גן יבנה**

|                          |                                                             |
|--------------------------|-------------------------------------------------------------|
| <b>תשריט מצב מוצע</b>    | גיליון 1 מתוך 1                                             |
| <b>מחוז</b>              | מרכז                                                        |
| <b>מרחב תכנון מקומי</b>  | זמורה                                                       |
| <b>רשות מקומית</b>       | גן יבנה                                                     |
| <b>ישוב</b>              | גן יבנה                                                     |
| <b>תכנית בסמכות</b>      | מקומית                                                      |
| <b>איחוד וחלוקה</b>      | ללא איחוד וחלוקה                                            |
| <b>היתרים או הרשאות</b>  | תכנית שמכוחה ניתן להוציא היתרים או הרשאות בחלק מתחום התכנית |
| <b>מונה תדפיס התשריט</b> | 7                                                           |
| <b>מועד הפקדה</b>        | 02/02/2016                                                  |
| <b>מהדורה</b>            | 1                                                           |
| <b>שלב</b>               | מילוי תנאים להפקדה                                          |
| <b>שטח התכנית</b>        | 0.6 דונם                                                    |
| <b>קנה מידה</b>          | 1:250                                                       |

**שמות\***

|                   |           |
|-------------------|-----------|
| <b>מגיש תכנית</b> | שאול קידר |
| <b>עורך ראשי</b>  | רז דהאן   |

רז דהאן  
מ.ר. 67129

**בעלים**

שאול קידר  
תאגיד

**טבלת גושים וחלקות\***

| מספר גוש | כל הגוש/חלק | מספרי חלקות בשלמותן | מספרי חלקות בחלקיות |
|----------|-------------|---------------------|---------------------|
| 562      | חלק         | 173                 |                     |

