


מצב מוצע 1:1250

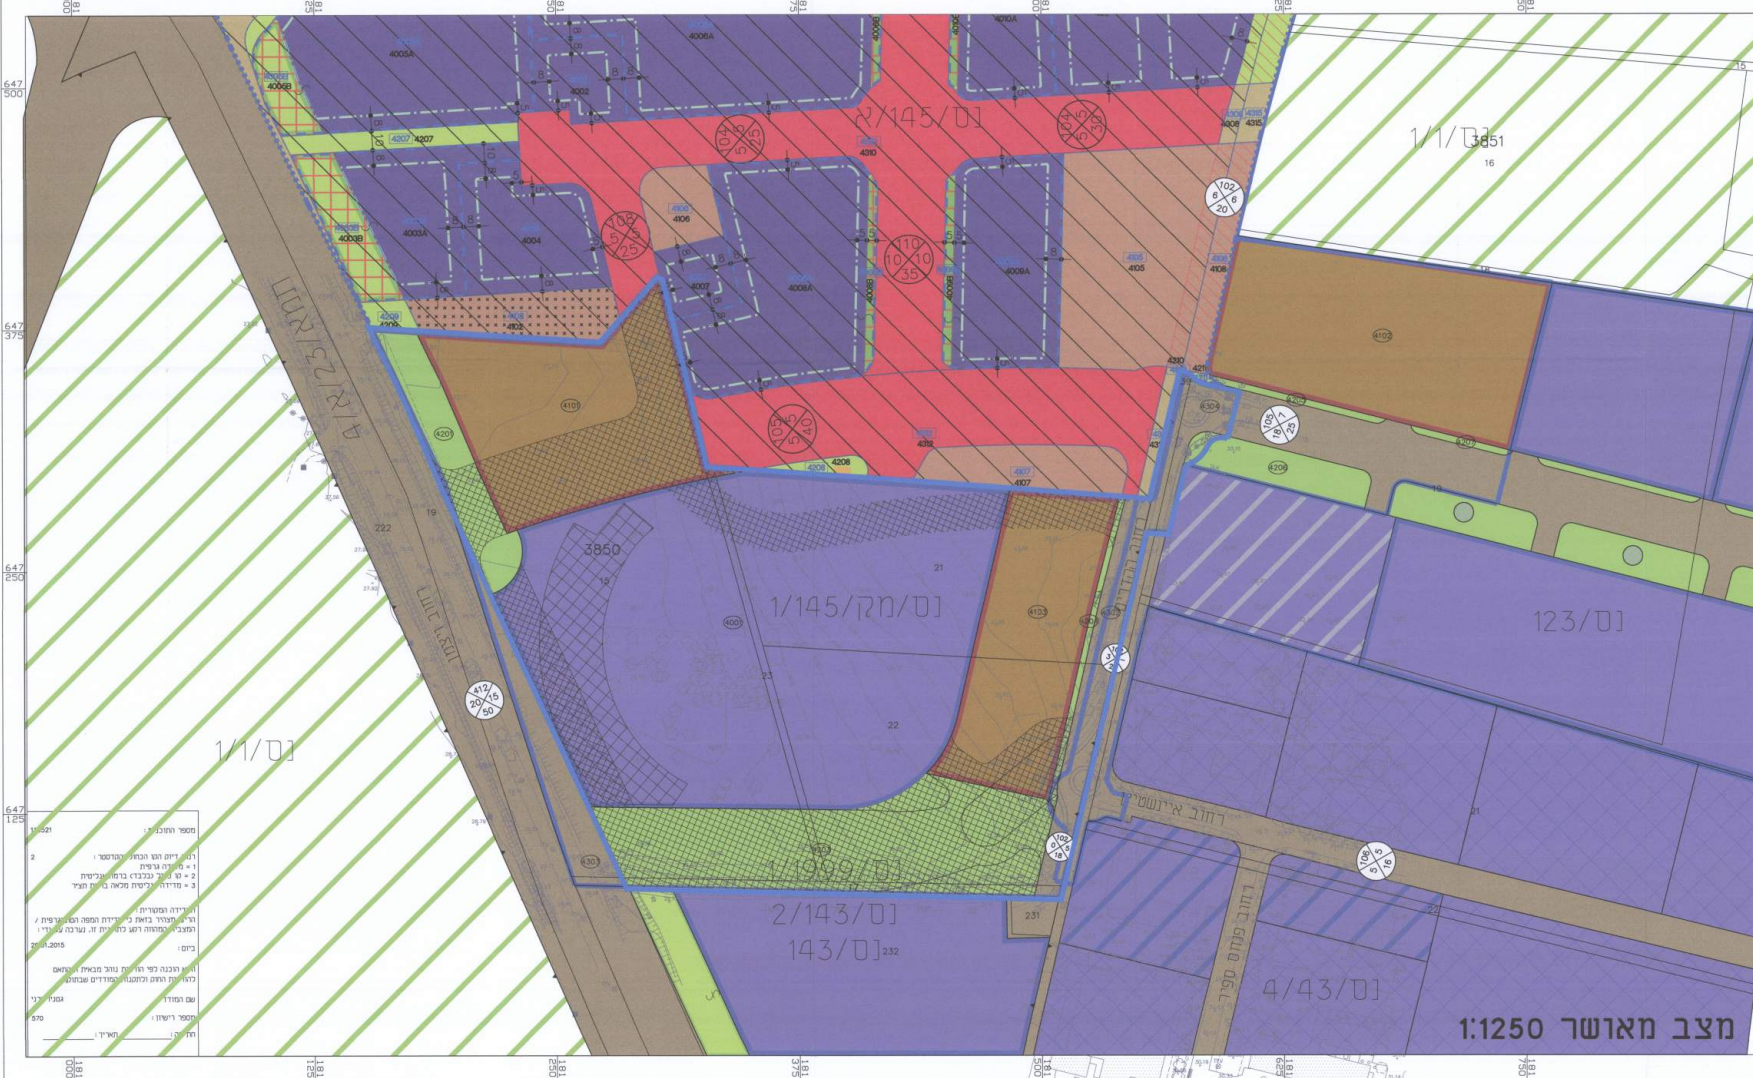

מצב מאושר 1:1250

- מקרא
- גבול תכנית
 - תעשיה
 - מבנים ומסודות ציבור
 - שטח ציבורי פתוח
 - פרט פתוח
 - דרך מאושרת
 - דרך מוצעת
 - מספר תא שטח
 - זיקת הנאה
 - רודסה
 - קו בנין
 - ציר מערכת הטעת המונים
 - שטח לאירוד וחוכנה חדשה


- מקרא
- דרך נייטח / מאושרת
 - שטח ציבורי פתוח
 - שטח כבני ציבור
 - שטח תהאי
 - איור תעשה עתידה יוע
 - איור תעשה מיוחד
 - איור מגיש מיוחד
 - איור מגיש רב תכליתי
 - שטח מסדרי מיוחד
 - שטח פרט פתוח
 - גבול תכנית
 - גבול גוש
 - מס' הדרך
 - קו בנין
 - רוחב הדרך
 - גבול תכנית מאושרת
 - חניה
 - זכות מעבר

תכנית מסי נס\145\13

תכנון סארק המדע
תכנית מתאר מקומית הכוללת הוראות של תכנית מפורטת

תשריט

איור תחיקה	מסכת ראשית	אופי התכנית
איור תחיקה בסיסית	ועדה מחוזית	תכנית מפורטת מסדה לרציא ותורים

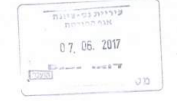

מחוז: מרחב תכנון מקומי
נס ציונה: נס ציונה
שטח התכנית: 74,387 מ"ר
קנה מידה: 1:250

נוש	מסדר	חוקות בשלמותן	חוקי חלקות
3850	21 - 23	-	15. 17
3851	-	-	19. 39

תאריך: 28/05/17
מספר רישון: 575
מספר תשריט: 575

חוקות מוסד התכנון:
חוקמת ועדה המקומית

חוקמת ועדה המחוזית

שלב: מילי תמאס להפקדה: מחודדה: 4 תאריך: 18/12/15

שמות וחתימות:

מגיש התכנית	רועה ורעיה	רועה ורעיה
ורוס בופל	לא רלגנטי	מסמכים-80
בעלי עניין בפרקע	רועה ורעיה	רועה ורעיה
עורך התכנית	רועה ורעיה	רועה ורעיה

הועדה המקומית לתכנון ולבניה
ת.ד. 1314/נס
חוקמת לתמאס להפקדה
מספר תשריט: 575

מספר תשריט: 575
מספר רישון: 575
מספר תשריט: 575

הצהרת המודד

רועה ורעיה
מספר תשריט: 575
מספר רישון: 575
מספר תשריט: 575

