

חוק התכנון והבנייה, התשכ"ה - 1965
תכנית מפורטת

תכנית מס' 408-00268839
שם התכנית:
נתלמק\801\15 - תוספת זכויות -
משפחת נוימן\כהן - מרכז העיר

תשריט מצב מאושר גליון 1 מתוך 1	
מחוז	מרכז
מרחב תכנון מקומי	נתניה
רשות מקומית	נתניה
ישוב	נתניה
תאריך	27/1/16

שם הנספח	קנ"מ
מצב מאושר	1:250
תרשים סביבה	1:2,500
מקרא	מצב מאושר ותרשים סביבה
תמונה נוספת	-

שמות וזחתימות:		
עורך התוכנית	שם:	צרפתי אבי-אדריכל
	תאגיד:	שם התאגיד
זחתימה:		

תרשים סביבה
קני"מ 1 : 2,500




תרשים התמצאות
קני"מ 1 : 12,500



המקום
רח' הר ציון 6 נתניה
גוש:8260 חכנה:201

מצב מאושר
קני"מ 1 : 250

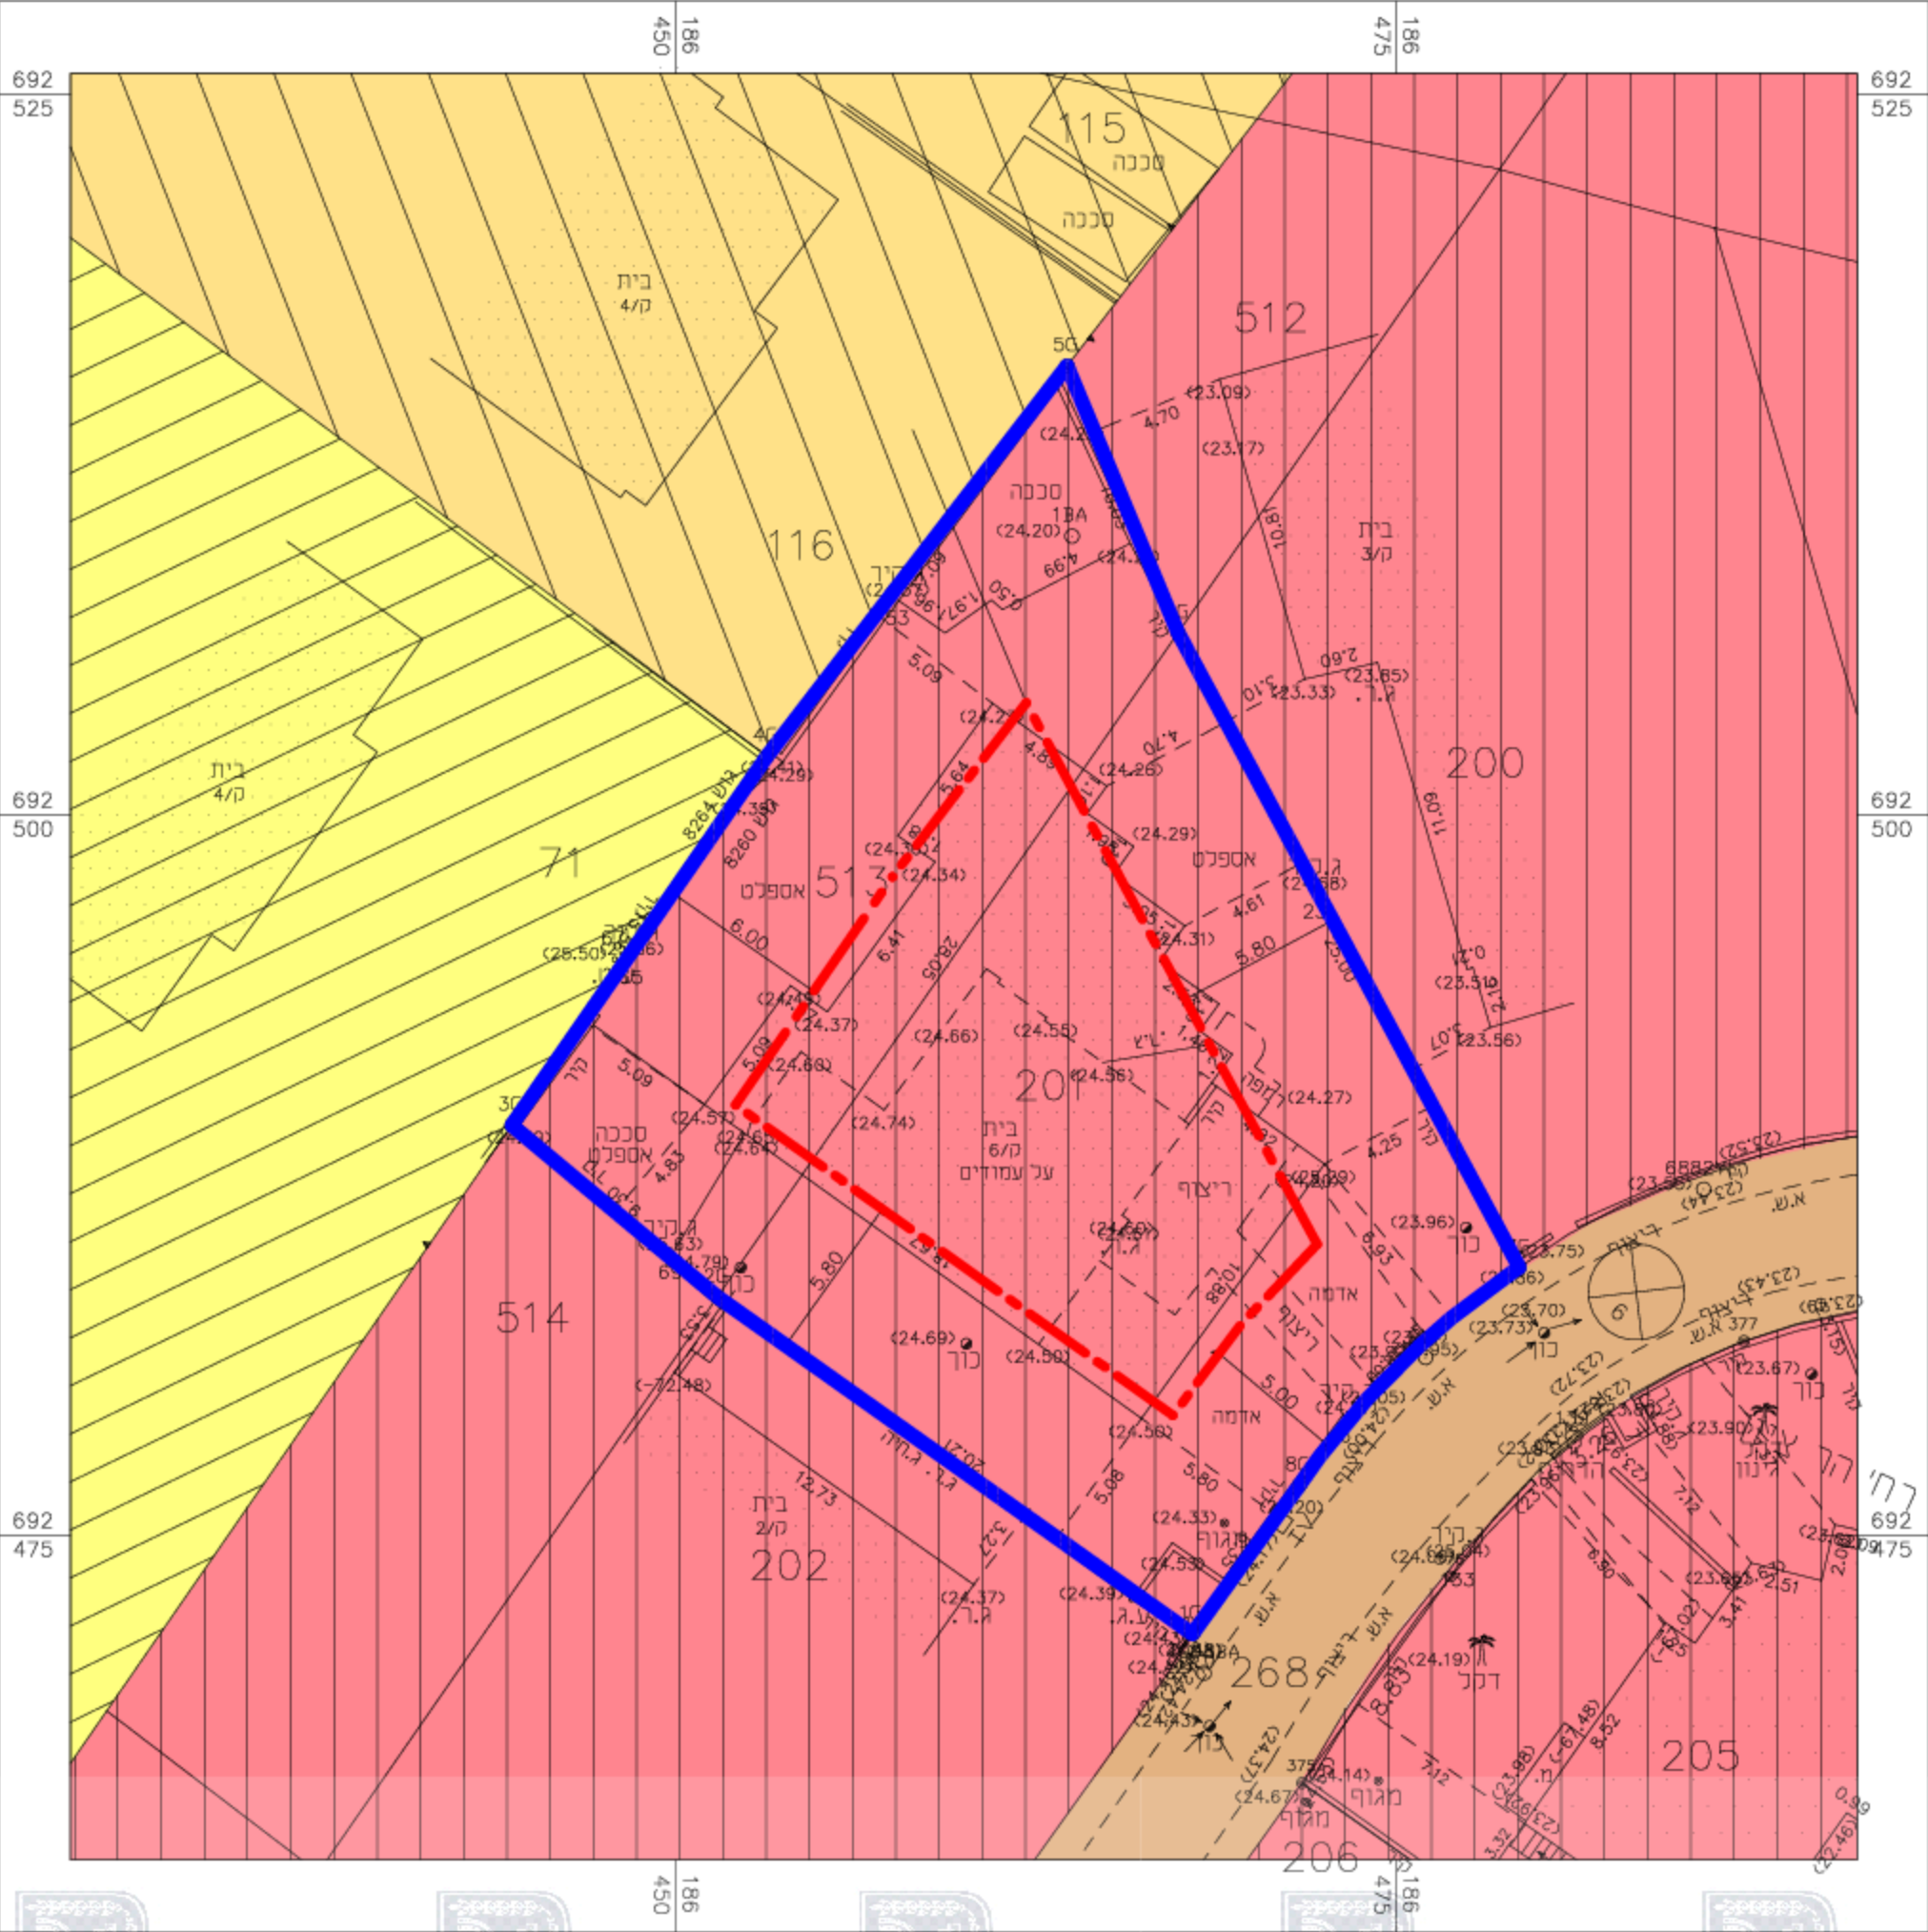

מקרא: מצב מאושר ותרשים סביבה
• יעודים שלא עפ"י מבאית 2006

גבול התכנית
קו בניין
מס' תכנית בתוקף

[נת/100/ש/1]

אזור מגורים ב'

אזור מגורים ד'

אזור מגורים ה'

דרך מאושרת

גבול חלקה ומספרה

מבנה קיים

מס' דרך

קו בניין

רוחב דרך

מס' דרך

קו בניין

רוחב דרך

