

664925
664900
664875



188825

188850



שטח חלקה	ד"מ	0.548
הפקעה לדרך	ד"מ	0.018
שטח נטו	ד"מ	0.530

כולל מפרץ בשטח 27 מ"ר

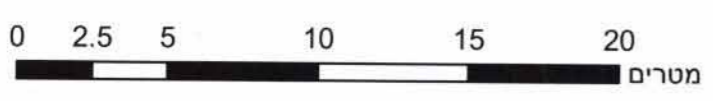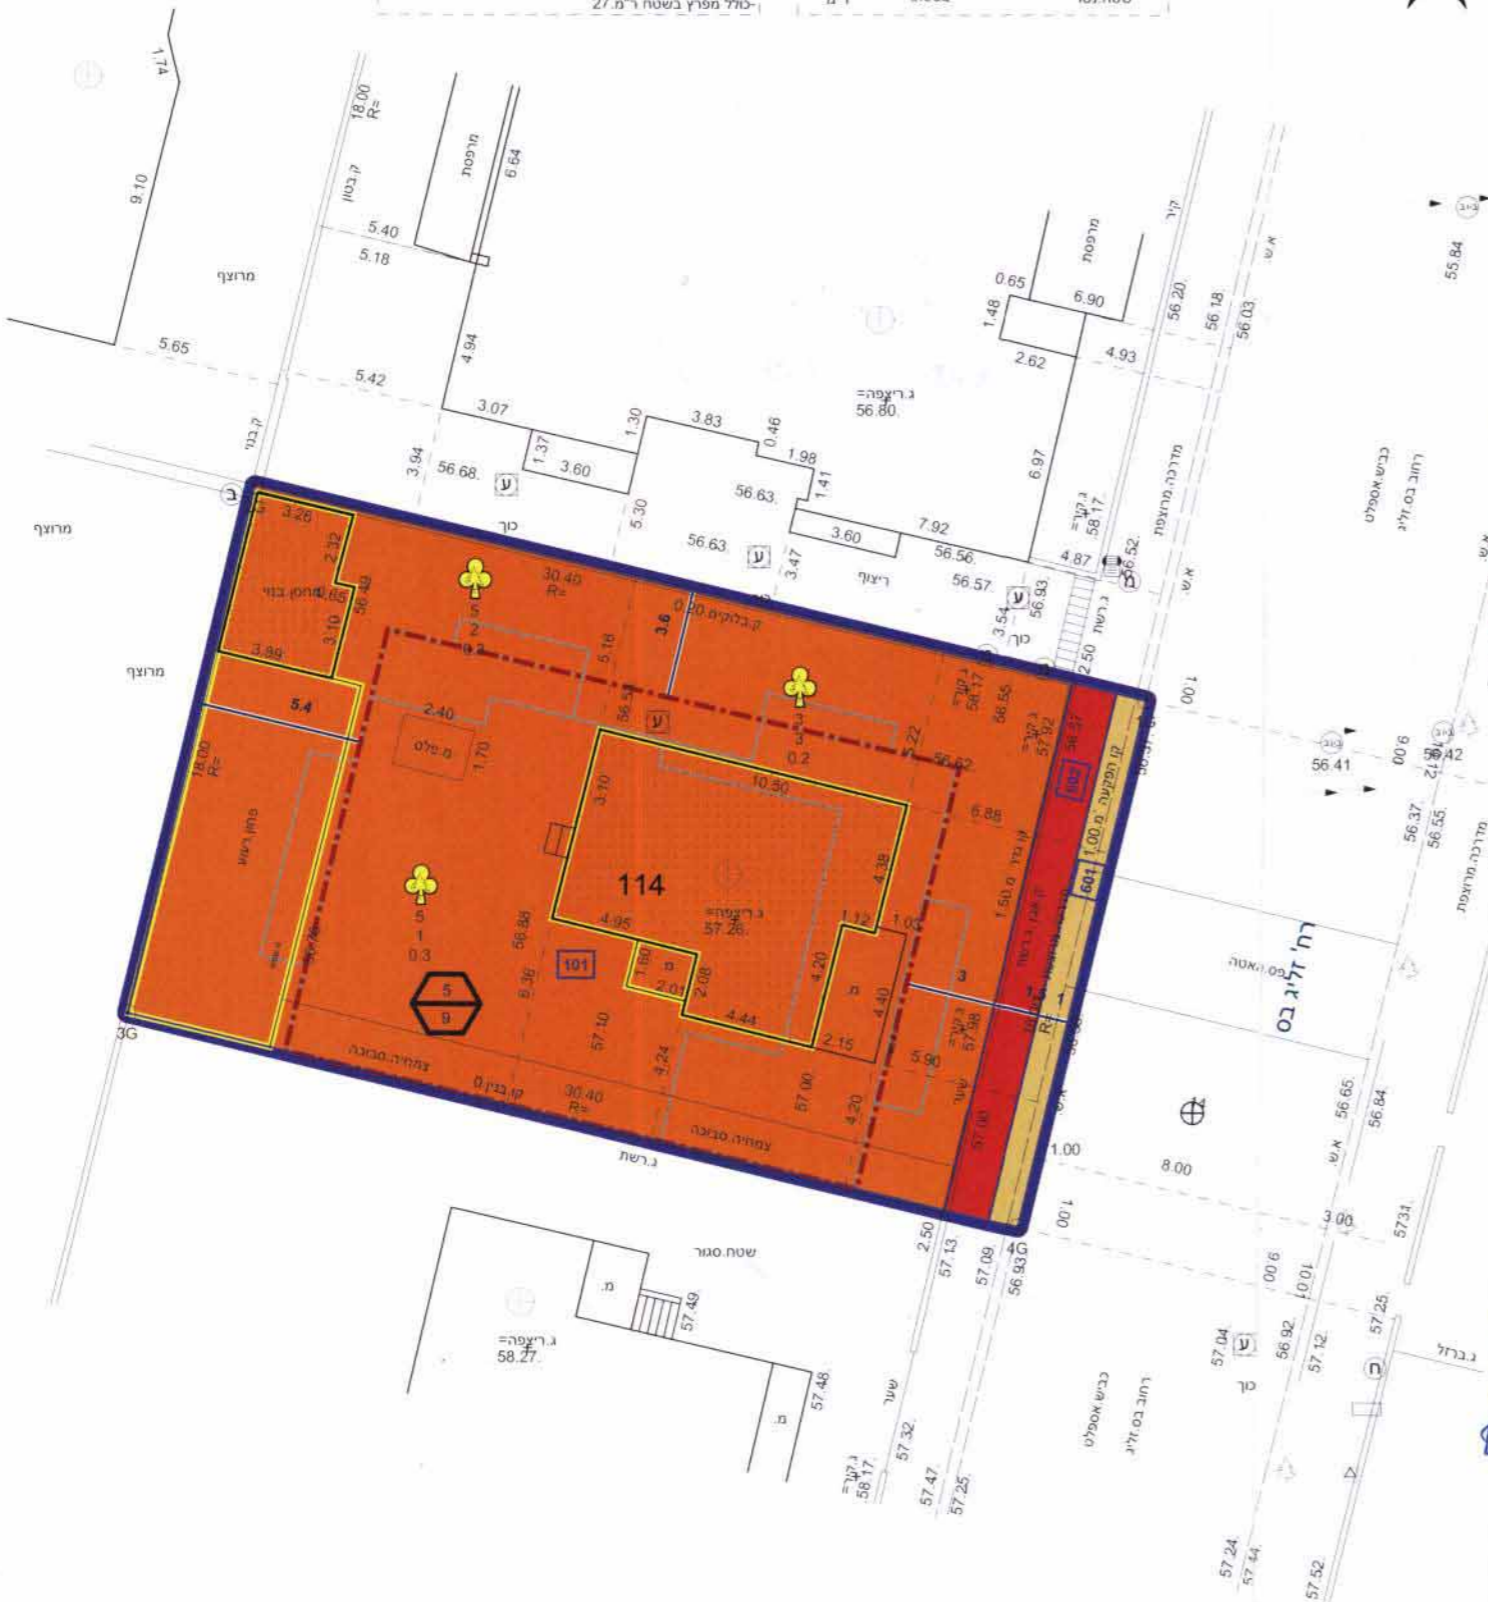

188825

188850

23.2 מ"ס

מקרא

תא שטח ומספר	1	גבול התכנית	1234
מספר הדרך	2	גוש	5
קווי בונין	3	גבול חלקה ומספרה	5
וחב הדרך	4		

- דרך מוצעת
- דרך מאושרת
- מגורים ג
- מבנה מוצע
- קו-בנין
- להריסה
- קו עזר 2
- מידות
- עץ/עצים

מינהל הנדסה
אגף תכנון עיר
24.05.2016
דואר לבנים

ועדה מקומית מוכנה ונקודה
1065-0340455
אישור תכנית מס' 114/ת.מ/מ
התכנית מאושרת מכה שיעוף 10% (ג) עתה

אישורים

ועדה מקומית פתח תקוה
הפקדת תכנית מס' 114/ת.מ/מ
הועדה המקומית החליטה להפקיד התוכנית
בנישיבה מס' 17.37 מיום 10.10.16

נבדק למועון ותיק
10.10.16
תאריך

הריני מצהיר בזאת כי המפה הטופוגרפית/המצבית המהווה רקע לתכנית זו, נערכה על ידי ביום 5/08/2015 והיא הוכנה לפי הוראות טהל מבא"ת ובהתאם להוראות החוק ולתקנות המודדים שבתוקף. דיוק הקו הכחול והקדסטרו: מדידה ארטיטית מלאה ברמת תצ"ר יתורם אהרובי שם המודד 22.5.16 תאריך חתימה

חוק התכנון והבנייה, התשכ"ה - 1965
תכנית מתאר מקומית

מס' 410-0340455

**בניין למגורים ברח' זליג
בס 8 פ"ת**

תשריט מצב מוצע		גיליון 1 מתוך 1
מחוז	מרכז	
מרחב תכנון מקומי	פתח תקוה	
רשות מקומית	פתח תקוה	
ישוב	פתח תקוה	
תכנית בסמכות	מקומית	
איחוד וחלוקה	ללא איחוד וחלוקה	
היתרים או הרשאות	תכנית שמכוחה ניתן להוציא היתרים או הרשאות	
מונה תדפיס התשריט	6	
מועד הפקה	11/05/2016	13:43
שטח התכנית	0.548 דונם	1:250 קנה מידה

שמות*

מגיש תכנית	פישל טוכמן תאגיד
עורך ראשי	דודן גולדוסר תאגיד גולדוסר אדריכלים בע"מ
יום	פישל טוכמן תאגיד

בעלים פישל טוכמן תאגיד

טבלת גושים וחלקות*

מספר גוש	חלק/כל הגוש	מספרי חלקות בשלמותן	מספרי חלקות בחלקיתן
6714	חלק	114	

* הרשימה המלאה מפורטת בהוראות התכנית / בהודעה שפורסמה בעיתונות וברשומות



שנת צילום אוויר: 2012/2014
גרסת מערכת 12.2015