

מקרא


מספר תוכנית: 1234
 תאריך: 11.11.2016
 מספר חלקה: 5
 מספר חלקה: 1234

- מגורים א
- שטח לאיחוד וחלוקה חדשה
- קו-בנין
- מידות


מקרא מפת מדידה

- מבנה
- צריף/סככה/תחנה
- אספלט
- אבן שפה
- דרר עפר
- גדר תיל / רשת
- גדר אבוקיד
- גדר אבן / קיר אבן / גדר בסו
- שפת ואדי
- מדרון עיון / שיפוע טבעי
- עץ
- נקודת גובה אופיינית
- קו גובה משני 0.5 מ"י
- קו גובה ראשי 2.5, 5.0, 10 מ"י
- שחת ביקורת כנכית
- עמוד נכלי
- ארז כללי
- עמוד תאורה
- עמוד תקשורת
- ע. חשמל עץ
- ע. חשמל בסו
- ע. חשמל תעלה
- ע. חשמל זווית
- שוחת גוב מים
- שחת ביוב
- שחת ניקוז
- גוב תקשורת

תרשים התמצאות - קנ"מ 1:6000

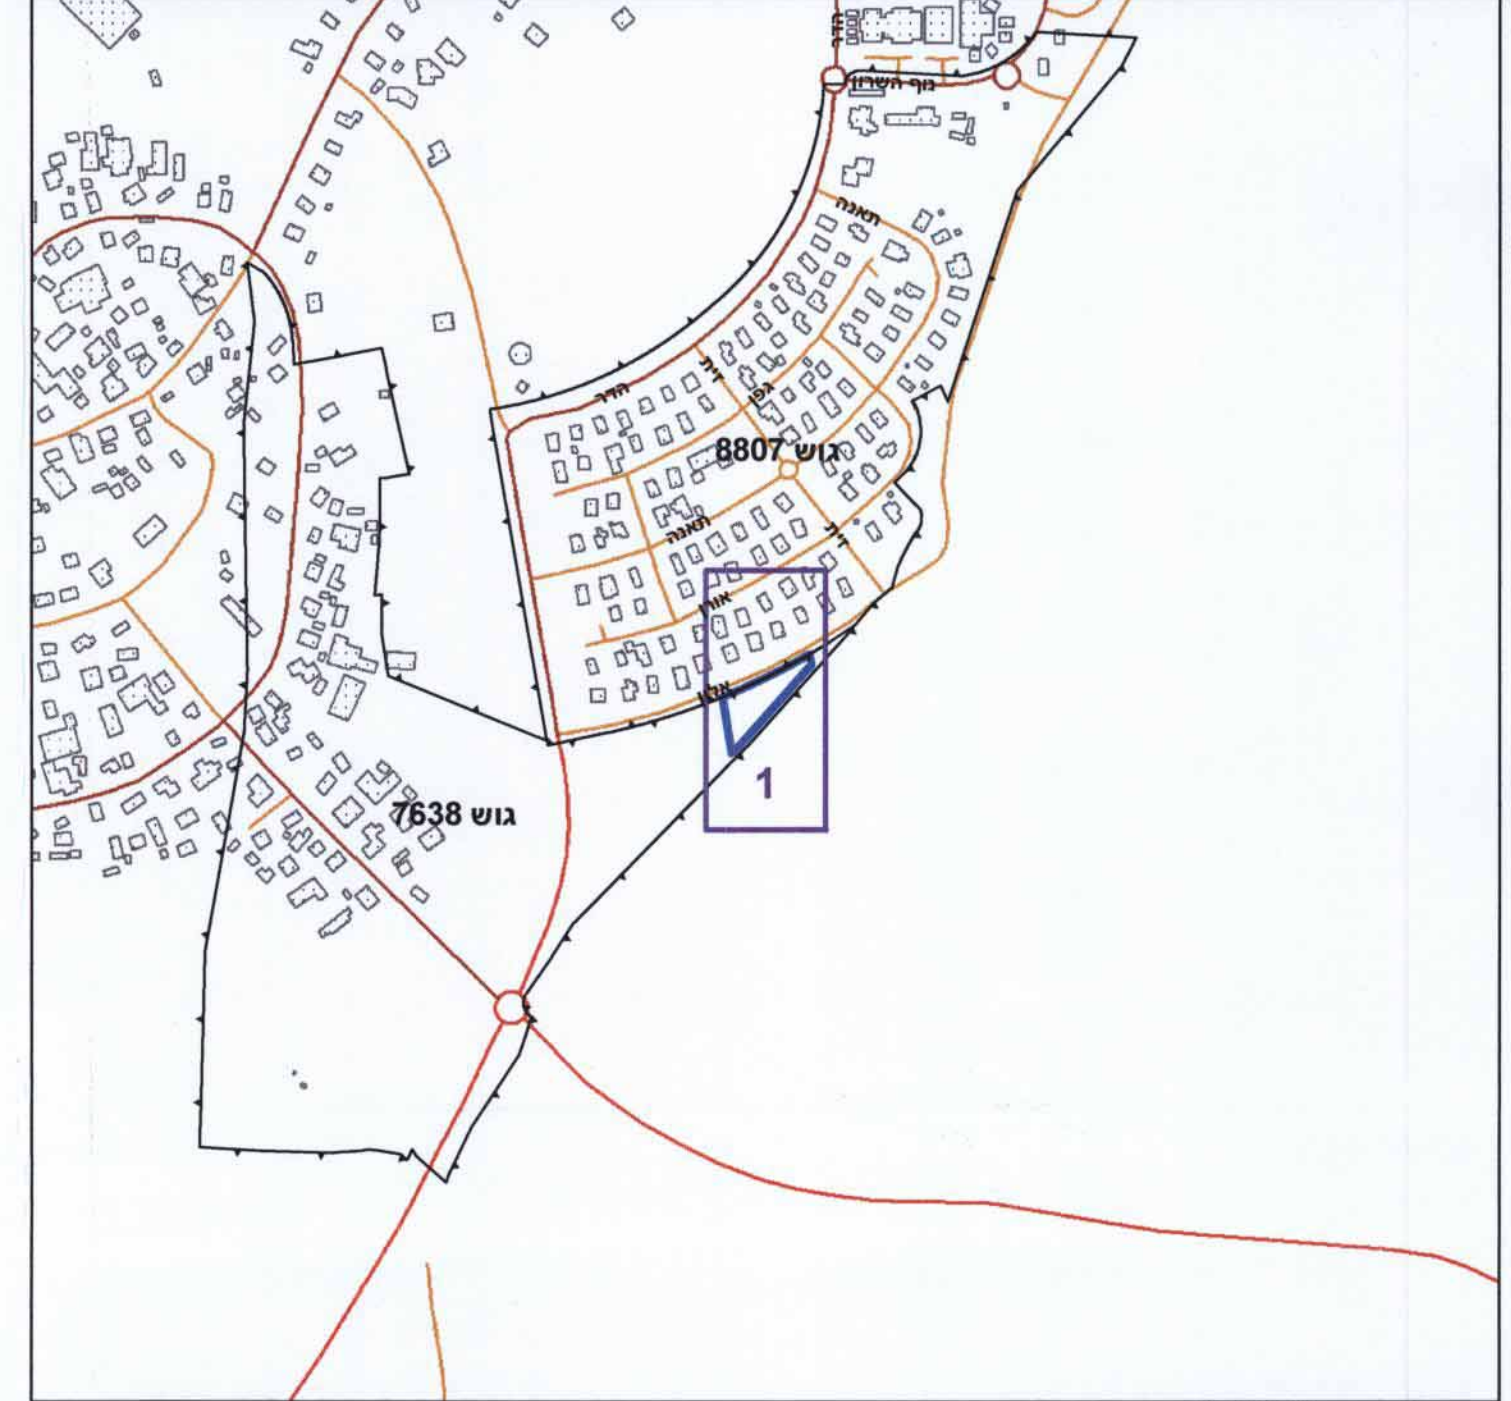

תרשים סביבה - קנ"מ 1:1500

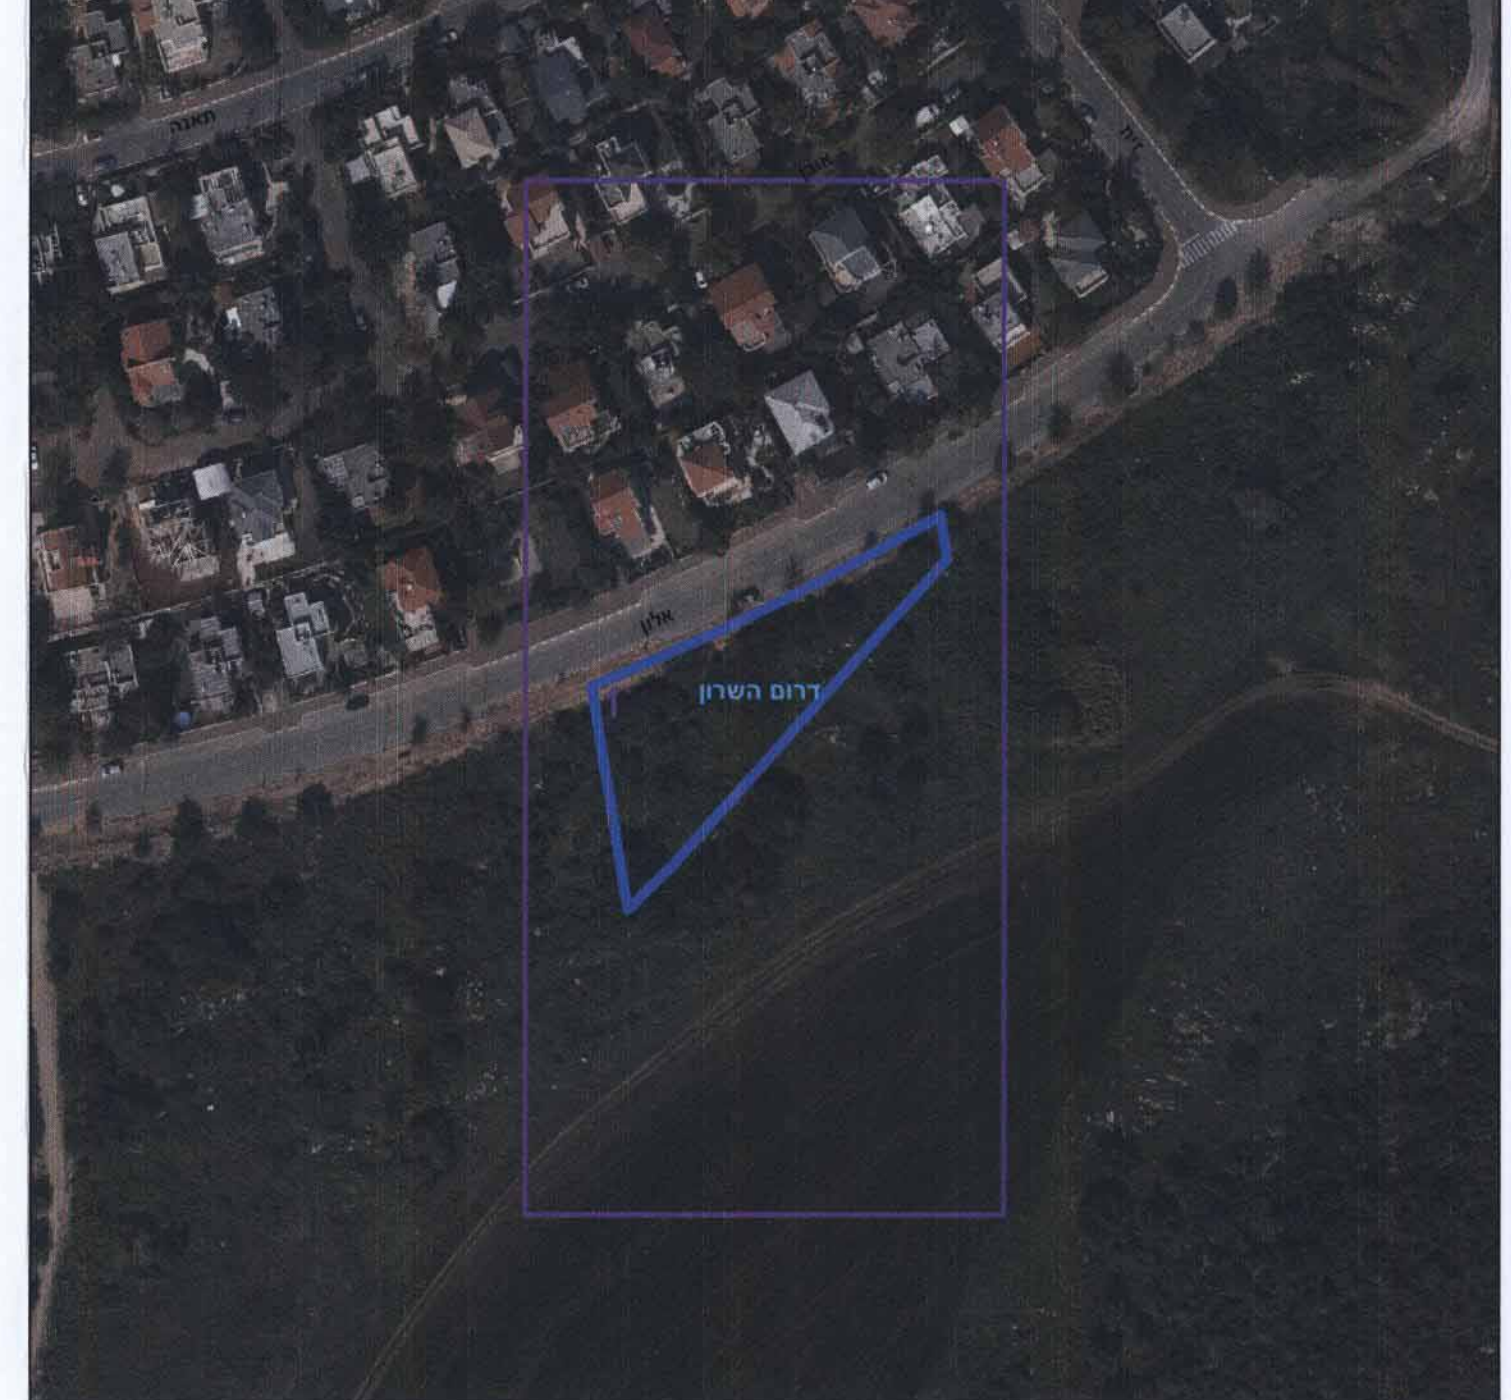

חוק התכנון והבנייה, התשכ"ה - 1965
 תכנית מפורטת
 תאריך: 03.11.2016

מ"צ 417-0409128

איחוד וחלוקה ותוספת יחידת דיור, גדות, מתן - שד/מק/42/9/104

תשריט מצב מוצע	גיליון 1 מתוך 1
מחוז	מרכז
מרחב תכנון מקומי	דרום השרון
רשות מקומית	דרום השרון
ישוב	מתן
תכנית בסמכות	מקומית
איחוד וחלוקה	איחוד ולא חלוקה בהסכמת כל הבעלים בכל תחום התכנית/בחלק מתחום התכנית
היתרים או הרשאות	תכנית שממנה ניתן להוציא היתרים או הרשאות
מונה תדפיס התשריט	8
מועד הפקה	06/09/2016
שטח התכנית	1.94 דונם
קנה מידה	1:250

משרד התכנון והבנייה
 חוקה המודרנית הישנה
 13-12-2016
 נ.ת.ק.ב.ל

ועדה מקומית לתכנון ובנייה דרום השרון
 אישור תכנית מס' 417-0409128
 הועדה המקומית החליטה לאשר את התכנית
 בשיבה מס' 13-12-2016
 ממונה: [Signature]

שמות*

מגיש התכנית	תאגיד: גדות יזמות בע"מ
עורך ראשי	אסף אביאל
יזם	תאגיד: אבאל אדריכלים בע"מ
	תאגיד: גדות יזמות בע"מ

בעלי ענין בקרקע*

בבעלות מדינה	תאגיד: רשות מקרקעי ישראל
חוכר	תאגיד: גדות יזמות בע"מ

יזם: גדות יזמות בע"מ
 תאריך: 27-09-2016
 דוד אמנון
 אורחיל מרחב עסקי פר"ח
 רשות מקרקעי ישראל

טבלת גושים וחלקות*

מספר גוש	כל הגוש	מספרי חלקות בשלמותן	מספרי חלקות בחלקיות
7638	חלק		23,32

* הרשימה המלאה מפורטת בהוראות התכנית / בהודעה שפורסמה בעיתונות וברשומות הרגיני מצהיר בזאת כי המפה הטופוגרפית/המצבית המהווה רקע לתכנית זו, נערכה על ידי ביום 20.1.16 והיא הוכנה לפי הוראות נוהל מבא"ת ובהתאם להוראות החוק ולתקנות המודרניים שבתוקף. דיוק הקו הכחול והקדסטרי: קו כחול (בלבד) ברמה אנליטית
 עומר עדי 1096
 שם המודד מספר רשיון תאריך