

מצב מאושר ק.מ. 1:1000




- ### מקרא מצב מאושר
- גבול תכנית
 - גבול תכנית מאושרת
 - שטח חקלאות
 - העלה
 - שטח למבני ומתקני ספורט
 - שטח למבני ציבור
 - שטח לבנייני משק
 - שטח ציבורי פתוח
 - שטח חניה
 - שביל קיים
 - דרך קיימת
 - מספר מגרש
 - גבול גוש ומספרו
 - גבול חלקה ומספרה
 - מבנה קיים
 - מס' הדרך
 - קו בנין
 - רוחב הדרך
 - יעוד קרקע אינו לפי מבאית

תרשים סביבה קרובה ק.מ. 1:5000



תרשים התמצאות כללית ק.מ. 1:25,000

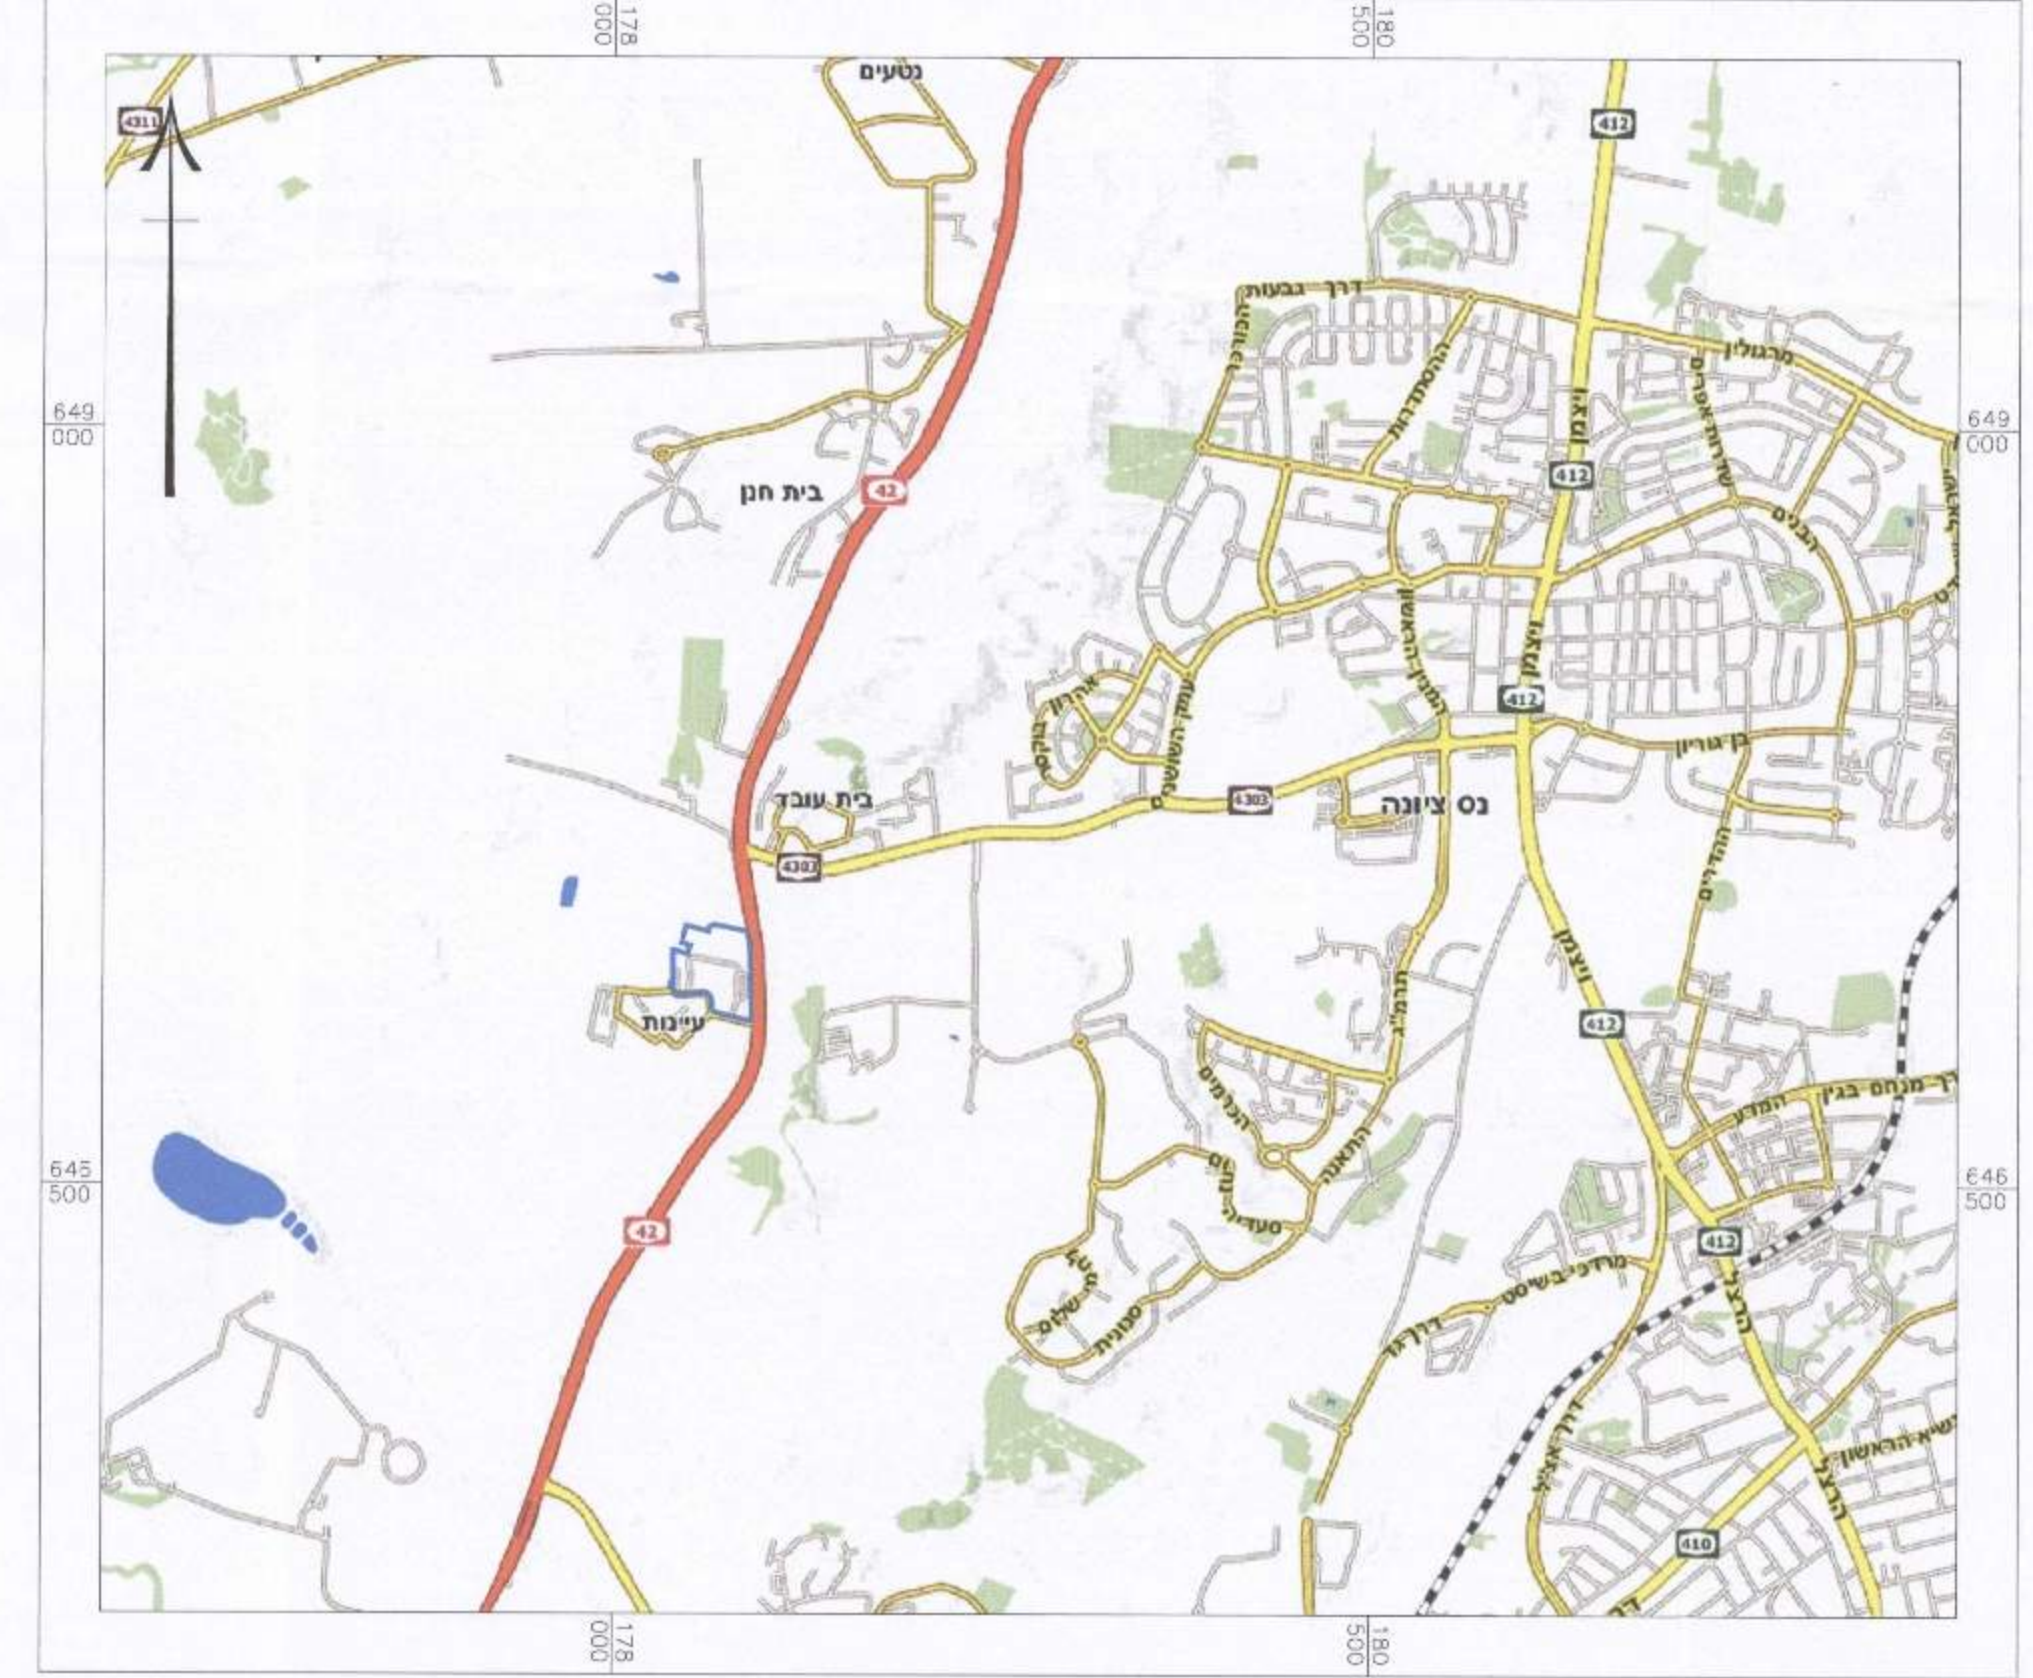

חוק התכנון והבנייה, התשכ"ה - 1965
תכנית מפורטת

390\48

הגדלת מרכז חינוך וקהילה אזורי גן רווה

מצב מאושר גליון 1 מתוך 1

שם הנספח: מצב מאושר ותרשימי סביבה
קני"מ: 1:1000

תאריך: 09.05.16

בדיק וניתן להמקד ולעשר
התכנית הוחלטת להסתיים מיום 12.10.16
מינהל התכנון - מחוז מרכז
אישור תכנית מס' 3748
תוכנית מס' 3748 כמות שטח 0.0000
ביום 25.10.16
55 תוכנית לא נבדקה מול אגף
והתכנית נקבעה לפי המצב הקיים
מנהל מחוז מרכז

מינהל התכנון
התחדדות מרחיבה מחוז מרכז
05-12-2016
נתקבל

שמות וחתימות:

שרד הנספח: ירושם שושני אדריכלים

אדריכל ומתכנן ערים: ירושם שושני - אדריכל ובונה ערים
רשיון מס' 21575

לוח שעות: 03-6701262