


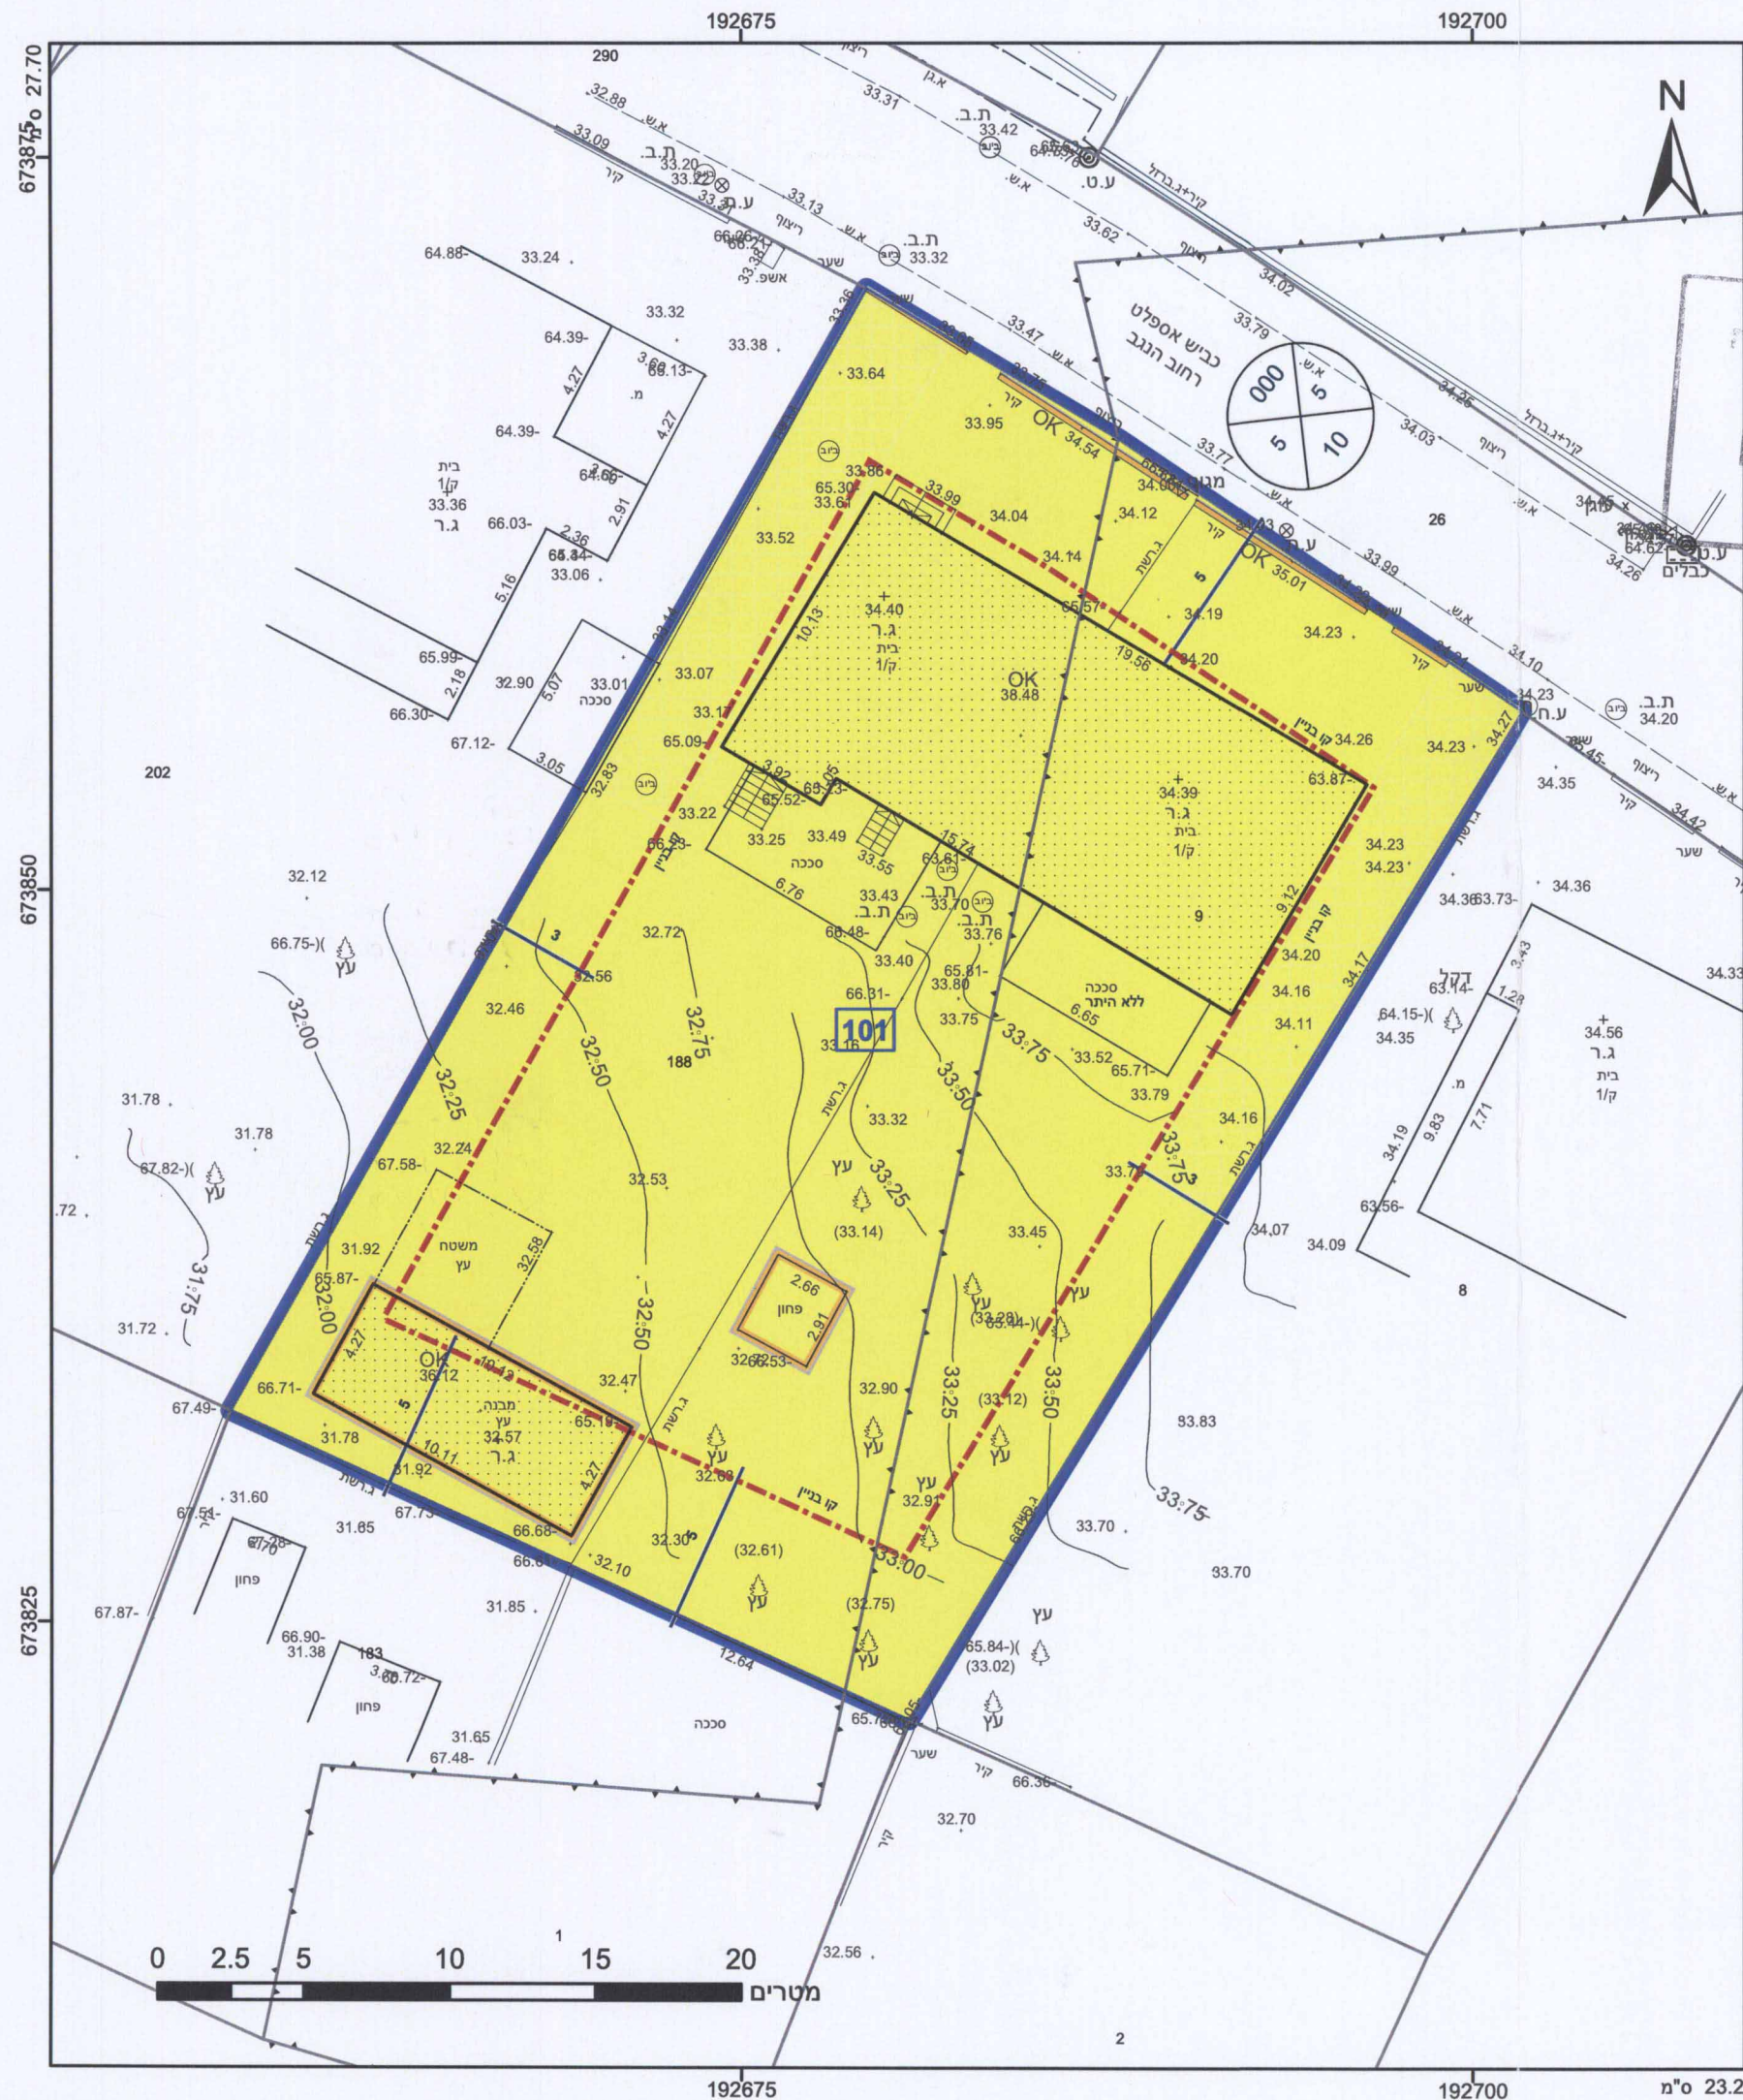

מקרא

גוש 1234
מספר גוש 5
מספר חלקה 5
מספר חצית 5

מגורים א

זיקת-הנאה

מבנה להריסה

קו-בנין

להריסה

מידות

עיריית הוד השרון
אגף התכנון והבנייה
02.02.2017

אישורים

ועדת מקומית לתכנון ובנייה
אישור תכנית מס' 483-0157016
תוצאה: התקומת החלטתה להעביר את התכנית
בישיבה מס' 2016009 ביום 29.5.16

נא-שמעון
סגן מ"מ ראש העירייה
אדר' סרבינוב ולינסקי
מהנדס העיר

לתוקף
09.02.2017
ועדת מקומית לתכנון ובנייה
הוד השרון

הריני מצהיר בזאת כי המפה הטופוגרפית/המצבית המהווה רקע לתכנית זו, נערכה על ידי ביום 11.12.2014 והיא הוכנה לפי הוראות נוהל מבא"ת ובהתאם להוראות החוק ולתקנות המודדים שבתוקף. דיוק הקו הכחול והקדסטר: קו כחול (בלבד) ברמה אנליטית

חוקאם מסאנקו
514747000
18.1.17

חוק התכנון והבנייה, התשכ"ה - 1965
תכנית מפורטת

מס' 423-0157016

הר/מק/17/600/א/39

תשריט מצב מוצע	גיליון 1 מתוך 1
מחוז	מרכז
מרחב תכנון מקומי	הוד השרון
רשות מקומית	הוד השרון
ישוב	הוד השרון
תכנית בסמכות	מקומית
איחוד וחלוקה	לא איחוד וחלוקה
היתרים או הרשאות	תכנית שמכוחה ניתן להוציא היתרים או הרשאות
מונה תדפיס התשריט	8
מועד הפקדה	07/11/2016
שטח התכנית	1100 דונם
קנה מידה	1:250

שמות*

מגיש תכנית	יצחק דגה תאגיד: לא רלוונטי
מגיש תכנית	סמירה דגה תאגיד: לא רלוונטי
עורך ראשי	דניס ויסר תאגיד: לא רלוונטי
יום	יצחק דגה תאגיד: לא רלוונטי
יום	סמירה דגה תאגיד: לא רלוונטי

בעלים

לא רלוונטי לא רלוונטי	לא רלוונטי לא רלוונטי
תאגיד: רשות הפתוח	תאגיד: רשות הפתוח
יצחק דגה	יצחק דגה
תאגיד: לא רלוונטי	תאגיד: לא רלוונטי
סמירה דגה	סמירה דגה
תאגיד: לא רלוונטי	תאגיד: לא רלוונטי
שוליה (סלימה) מנשה	שוליה (סלימה) מנשה
תאגיד: לא רלוונטי	תאגיד: לא רלוונטי

טבלת גושים וחלקות*

מספר גוש	חלק/כל הגוש	מספר חלקות בשלמותן	מספר חלקות בחלקיתן
6653	חלק	188	
6662	חלק	9	

תרשים התמצאות 1:1500

שנת צילום אוויר: 2012/2014
גרסת מערכת: 12.2015