

מיטל התכנון - מחוז מרכז
חוק התכנון והבנייה, תשכ"ח - 1965
07-5236-408
26.12.16
מס' תכנית: 408-0215236
מס' חלקה: 8266



מצב מאושר קנ"מ 1:500

- מסמך
- אזור מסווג ומשוייך מיוחדים על פי 820/נו
 - אזור מסווג ו על פי 820/נו
 - אזור מסווג ו על פי 820/נו
 - דרך מאושרת
 - גבול תכנית מאושרת
 - גבול תכנית
 - קו בנין
 - קו בנין לזמנית
 - מספר תכנית מאושרת
 - רדומה
 - מבנה קיים


חוק התכנון והבנייה, תשכ"ח - 1965
תכנית מפורטת
מס' 408-0215236
נת\820-ג-פטרסה קלאב
רחוב ברקת 3

חוק התכנון והבנייה, תשכ"ח - 1965
הועדה לתכנון ולבניה נתניה
אזור: 4
בדיקה מס': 4
מס' תכנית: 408-0215236
מס' חלקה: 8266

תשריט מצב מאושר גליון 1 מתוך 1	
מחוז	מרכז
מרחב תכנון מקומי	נתניה
רשות מקומית	נתניה
ישוב	נתניה
תאריך	19-3-14
שם הנספח	קנ"מ
מצב מאושר	1500
תרשים סביבה	-
תרשים נוסף	-
תרשים נוסף	-
תמונה נוספת	-
שמות וחתימות:	
עורך התוכנית	שם: אדריכל גבריאל לוי
תאריך:	05.20
גב' ריאל לוי	אדריכלית
054/156784	גני

גושים וחלקות בתכנית:

גוש	סוג הגוש	חלקות בשלמותן	חלקי חלקות	שטח החלקה (ד')
8266	מוסדר	91	-	1151

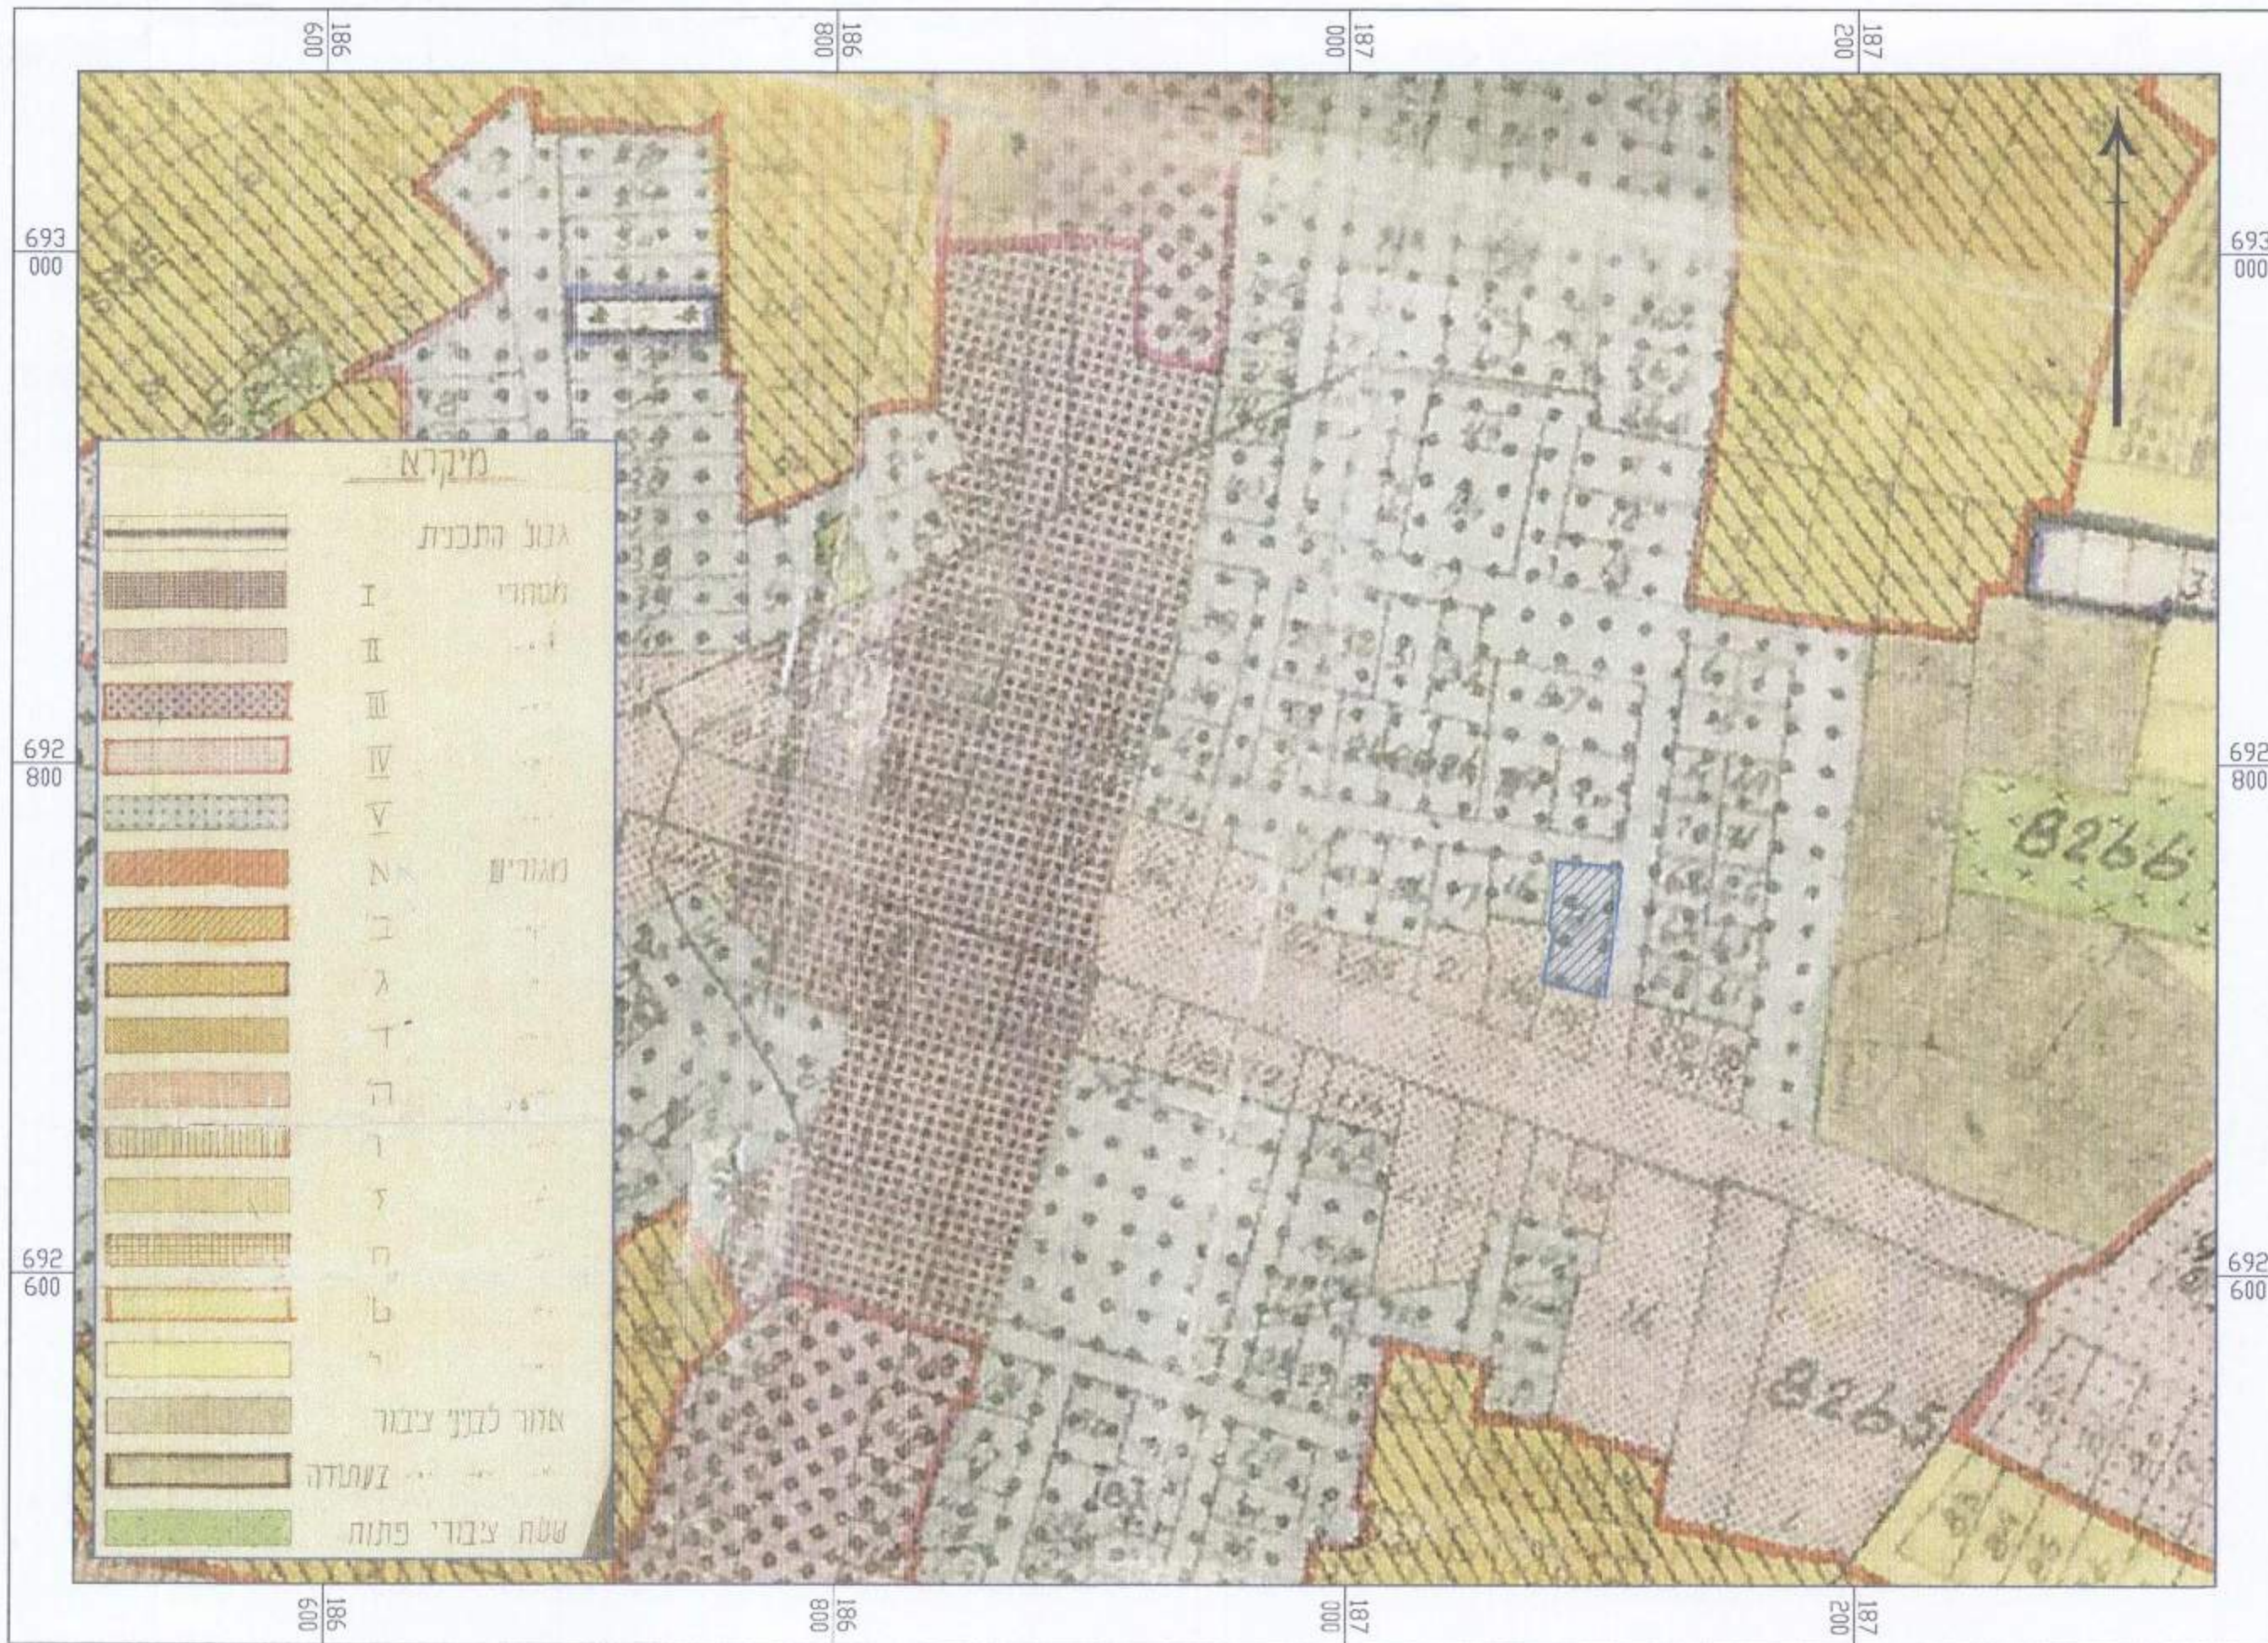

תרשים סביבה על רקע נת\100 קנ"מ 1:2500



תרשים התמצאות קנ"מ 1:2500