

חוק התכנון והבנייה, התשכ"ה - 1965
תכנית מפורטת

מס' 407-0126540

נס/מק/245 מולדת 6

מצב מאושר	
גליון 1	מתוך 1
מחוז	מרכז
מרחב תכנון מקומי	נס ציונה
רשות מקומית	נס ציונה
ישוב	נס ציונה
תאריך	3/5/2017
שם התרשים	קני"מ
תרשים התמצאות	1:10,000
תרשים סביבה קרובה	1:2,500
תרשים המגרש	1:250

שמות וחתימות:

מגיש התכנית	תאגיד: ברק אביב סאסי בע"מ	חתימה:
מגיש התכנית	יגאל יאמין	חתימה:
עורך ראשי	קדמון אורנה	חתימה:
יוזם	תאגיד: ברק אביב סאסי בע"מ	חתימה:

בעלי עניין בקרקע


בבעלות המדינה	תאגיד: מנהל מקרקעי ישראל	חתימה:
חוכר	יגאל יאמין	חתימה:
חוכר	משה יפת	חתימה:
חוכר	תאגיד: ברק אביב סאסי בע"מ	חתימה:

טבלת גושים וחלקות

מספר גוש	חלק כל הגוש	מספרי חלקות בשלמותן	מספרי חלקות בחלקיותן
3846	חלק	71	



תרשים התמצאות

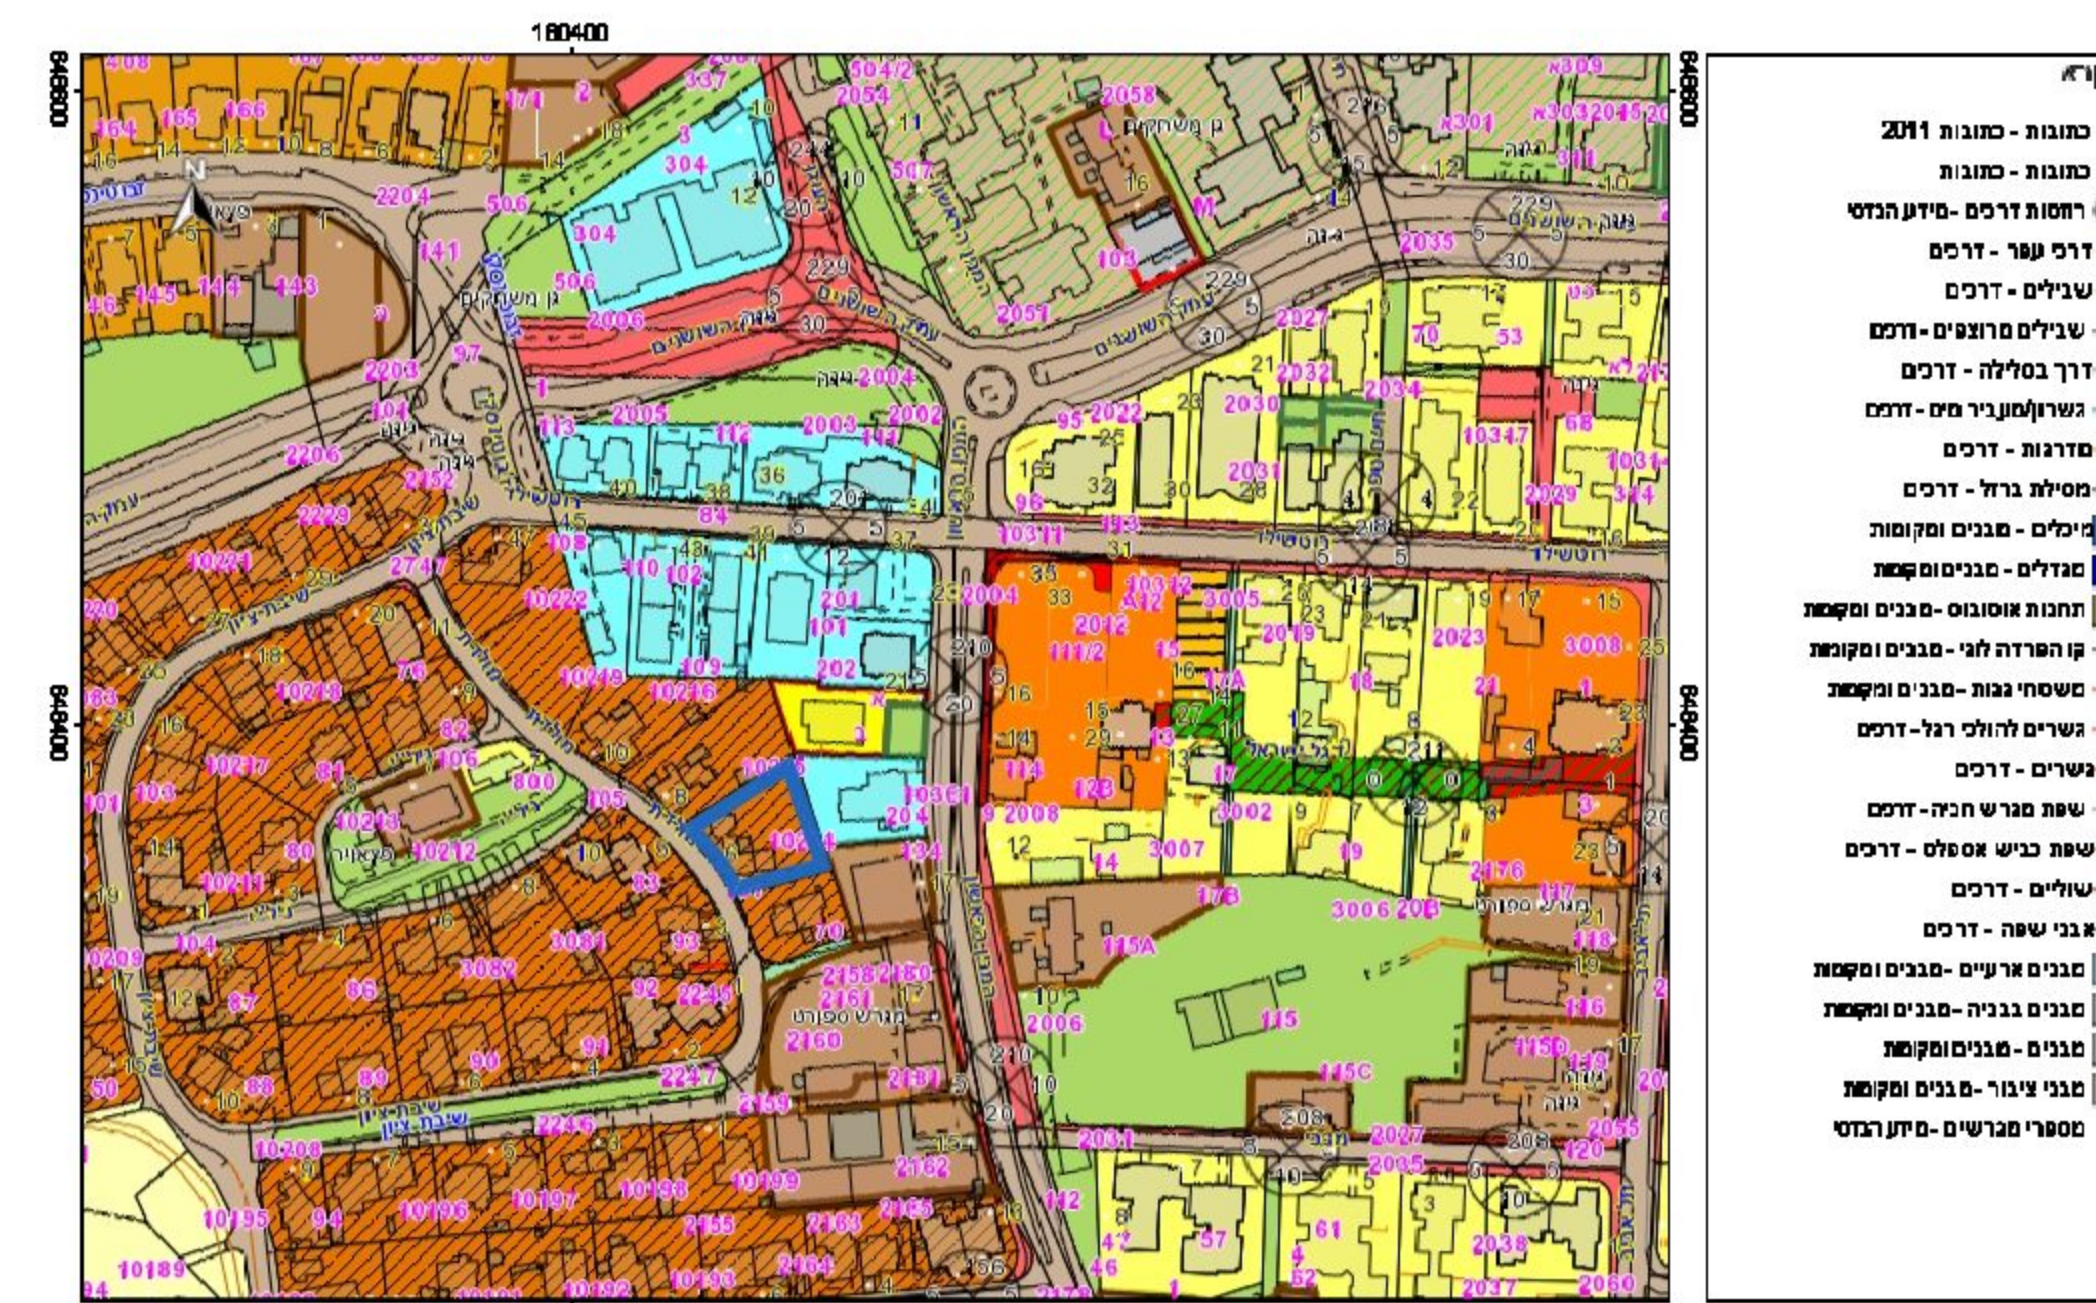

תרשים סביבה

ק"מ 1:2500



משרד הפיקוח והנדסה: 1432213; המנהל המחוזי: יגאל יאמין; המנהל המחוזי: יגאל יאמין; המנהל המחוזי: יגאל יאמין



- מסמך:
- גבול התכנית
 - קו בנין
 - אזור מגורים א' 2
 - אזור מגורים ב
 - אזור מגורים ב מיוחד
 - דרך קיימת
 - אזור לבנין ציבור

