


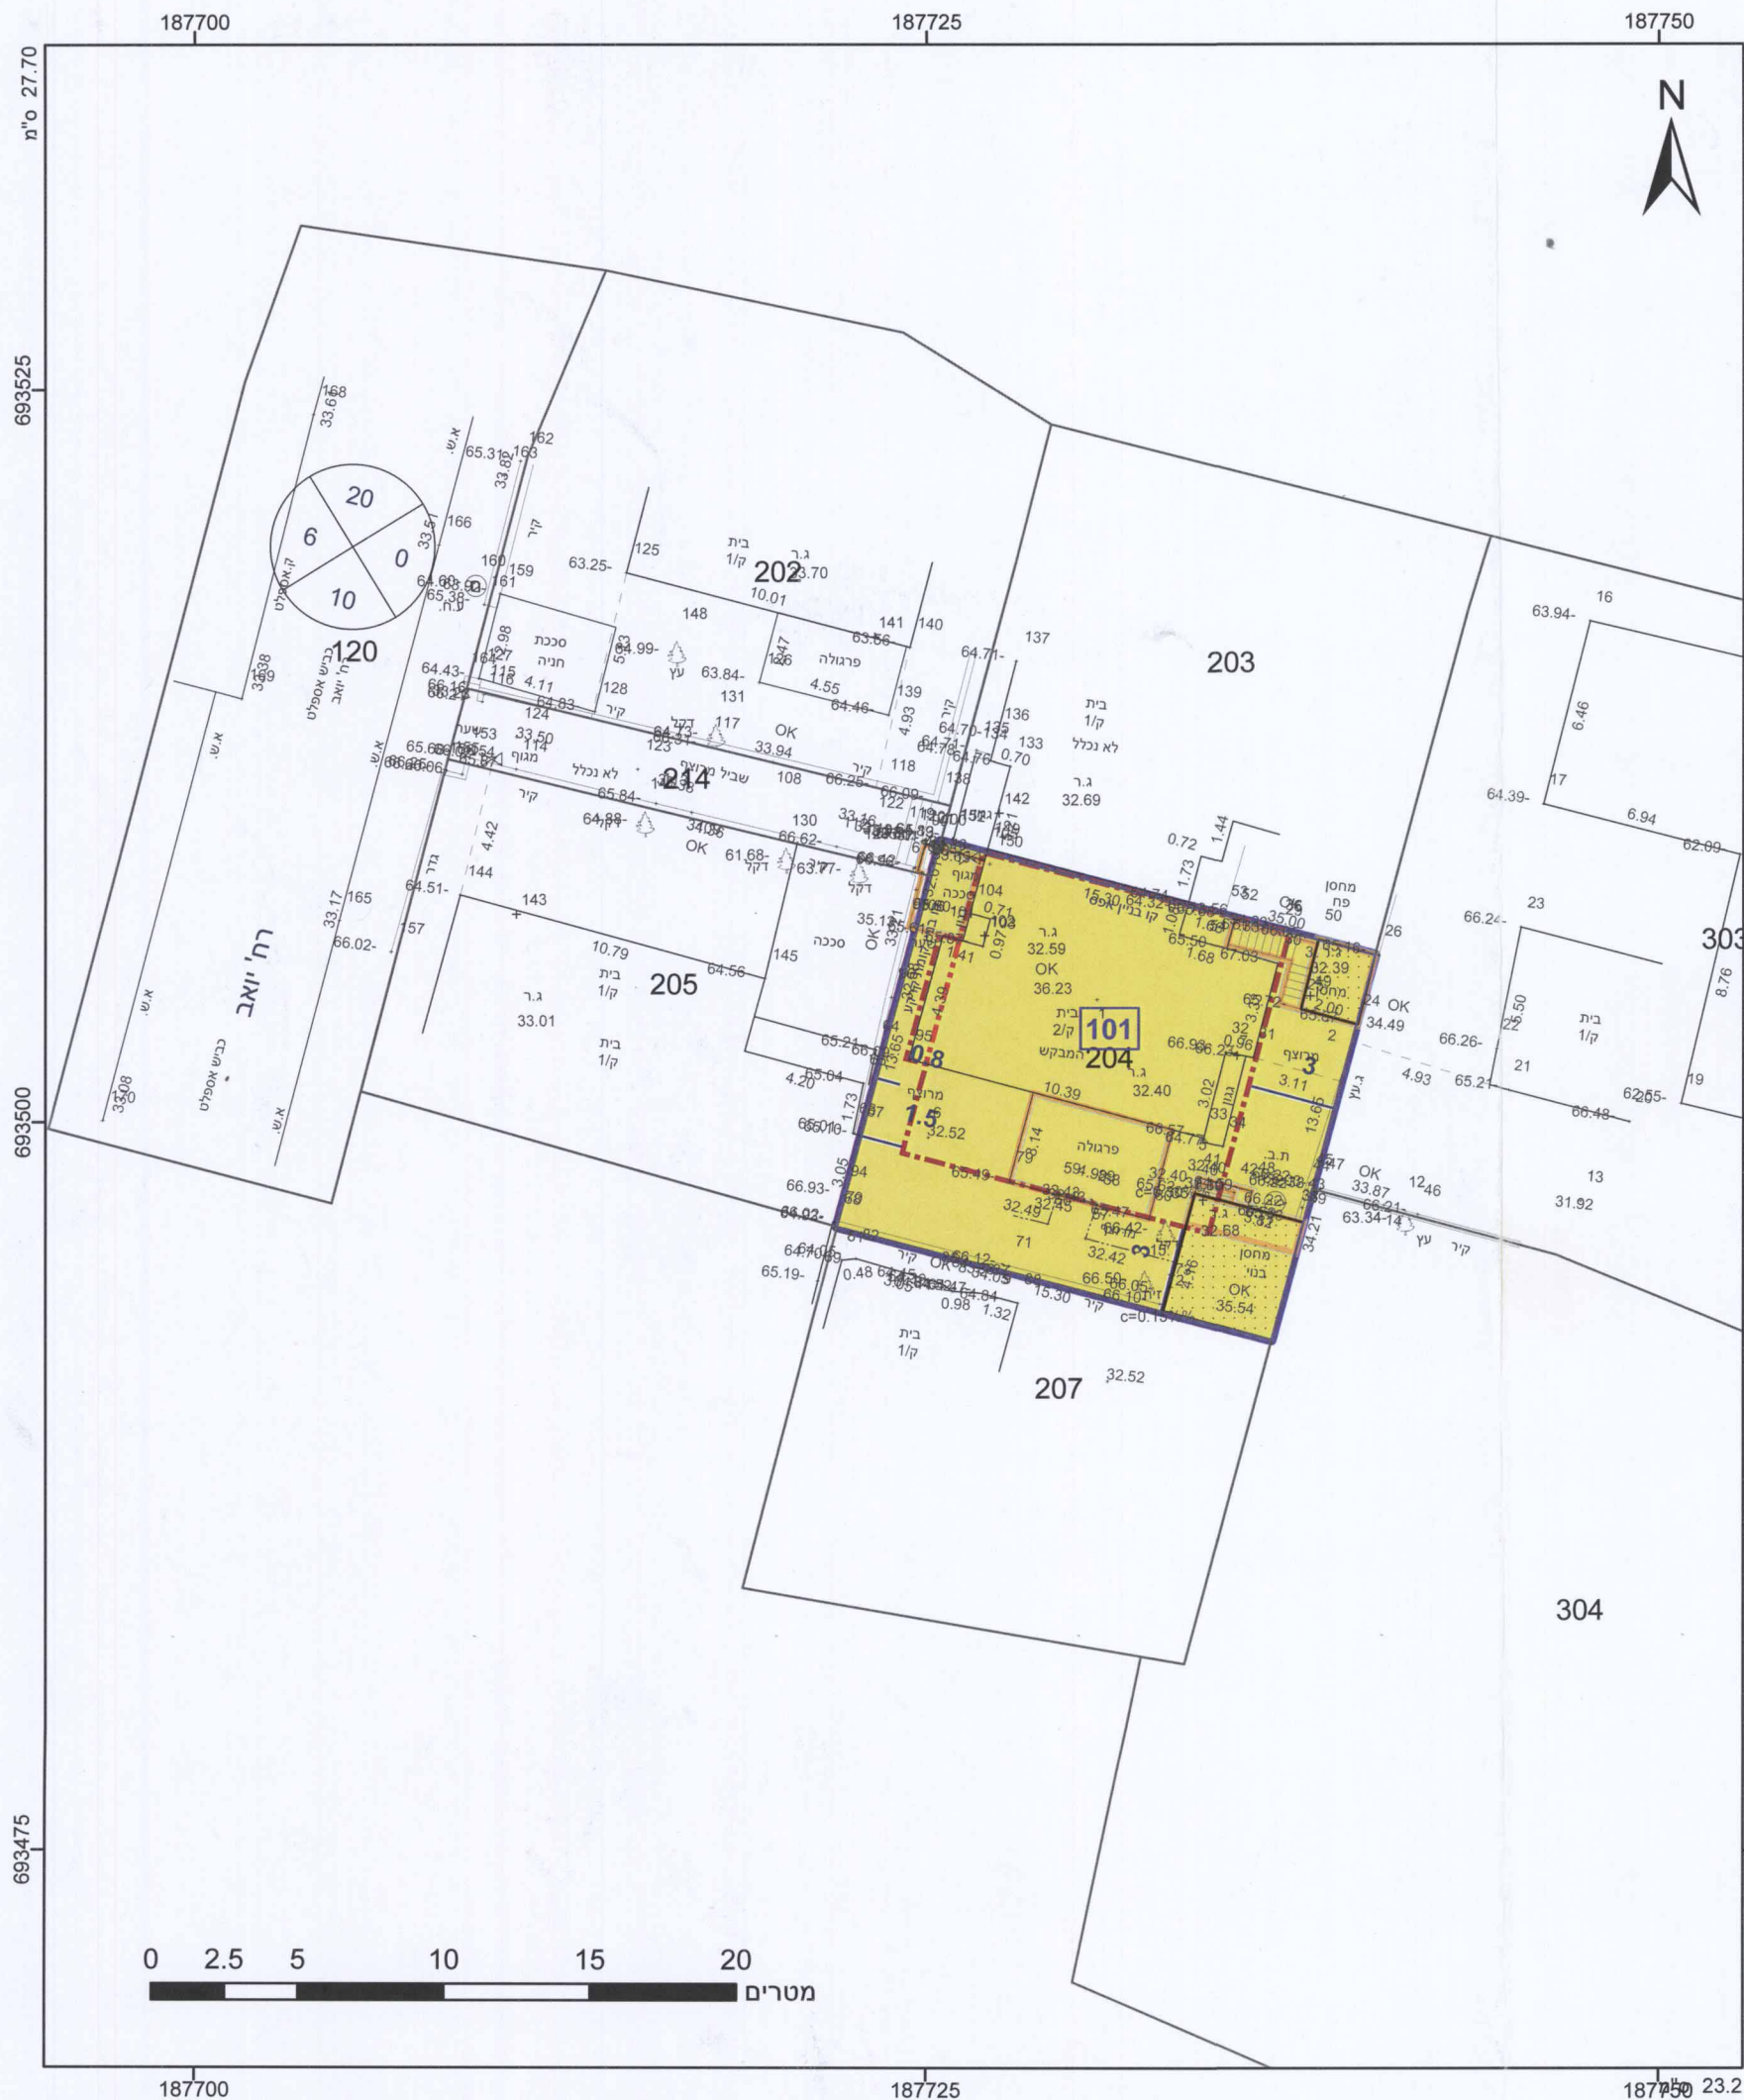

מקרא	
תא שטח ומספרו 1 גבול התכנית 1234	גוש 1234 גבול גוש ומספרו 5
מחלקת ת.ב.ע. נקלט מסי תכנית תאריך קליטת 19.1.17	
מגורים א קו-בנין קו בנין עילי להריסה מידות	מגורים א קו-בנין קו בנין עילי להריסה מידות
אישורים	
ועדה מקומית נתניה אישור תכנית מסי נתמק הועדה המקומית/משה חוליסא לאשר את התכנית בישיבה מס' ביום שם המועד מחלקת התכנון 1259 19.1.17 תאריך שם המועד חתימה 19.1.17	
הריני מצהיר בזאת כי המפה הטופוגרפית/המצבית/המהווה רקע לתכנית זו, נערכה על ידי ביום 01.04.2015 והיא הוכנה לפי הוראות נוהל מבא"ת ובהתאם להוראות החוק ולתקנות המודדים שבתוקף. דיוק הקו הכחול והקדסטר: קו כחול (בלבד) ברמה אנליטית מונחמד גבאים	

חוק התכנון והבנייה, התשכ"ה - 1965

תכנית מפורטת

מס' 408-0329045

נת/מק/27/500 - משפ'

עזרא - רח' יואב - שכונת עמידר - צפון נתניה

תשריט מצב מוצע	
מחוז	מרכז
מרחב תכנון מקומי	נתניה
רשות מקומית	נתניה
ישוב	נתניה
תכנית בסמכות	מקומית
איחוד וחלוקה	ללא איחוד וחלוקה
היתרים או הרשאות	תכנית שמכוחה ניתן להוציא היתרים או הרשאות
מונה תדפיס התשריט	14
מועד הפקדה	09/01/2017
שטח התכנית	0.208 דונם
קנה מידה	1:250

שמות*	
מגיש תכנית	אמנון עזרא תאגיד:
מגיש תכנית	כרמלה עזרא תאגיד:
עורך ראשי	אבי עובד תאגיד: אבי עובד אדריכלים ובני ערים
זים	אמנון עזרא תאגיד:
זים	כרמלה עזרא תאגיד:

בבעלות מדינה	
תאגיד: קרן קיימת לישראל	
חוכר	אמנון עזרא תאגיד:
חוכר	כרמלה עזרא תאגיד:

טבלת גושים וחלקות*			
מספר גוש	חלק/כל הגוש	מספר חלקות בשלמותן	מספר חלקות בחלקיותן
8232	204		

הרשימה המלאה מפורטת בהוראות התכנית / בהודעה שפורסמה בעיתונות וברשומות

תרשים התמצאות 1:1500

שנת צילום אוויר: 2015

גרסת מערכת 12.2015