

453-0291773-מ
 חמוצת המועצה המקומית גדרה
 אין מצד המועצה המקומית גדרה
 חסכתה או אינה באה במקום כל
 חוק הוראה ו/או ביקור כל פרט
 או רשות מוסמכת אחרת
 פורסמה והבטיח חתום
 תכנית מפורטת

מס' 453-0291773

מגרש 369, רח' צבי מלר גדרה

תשריט מצב מוצע	גיליון 1 מתוך 1
מחוז	מרכז
מרחב תכנון מקומי	זמורה
רשות מקומית	גדרה
ישוב	גדרה
תכנית בסמכות	מקומית
איחוד וחלוקה	ללא איחוד וחלוקה
היתרים או הרשאות	תכנית שמכונה ניתן להוציא היתרים או הרשאות בחלק מתחום התכנית
מונה תדפיס התשריט	8
מועד הפקדה	21/07/2016
שטח התכנית	0.5 דונם
קנה מידה	1:250
שמות*	
מגיש תכנית	דורית מינס
מגיש ראשי	רז דהאן
	אוריאל
	מ.ר. 8/129

בעלים	חיים אסף תאגיד
בעלים	רבקה אסף תאגיד
בעלים	עומר בוגר תאגיד
בעלים	אהרון רון בוקר תאגיד
בעלים	תנה דהאן תאגיד
בעלים	רז דהאן תאגיד


טבלת גושים וחלקות*				
מספר גוש	כל הגוש	מספר חלקות בשלמותן	מספר חלקות בחלקיות	
3872	חלק		176	

* הרשימה המלאה מפורטת בהוראות התכנית / בהודעה שפורסמה בעיתונות וברשומות

תרשים התמצאות 1:1500



שנת צילום אוויר: 2012/2014
 גרסת מערכת: 12.2015

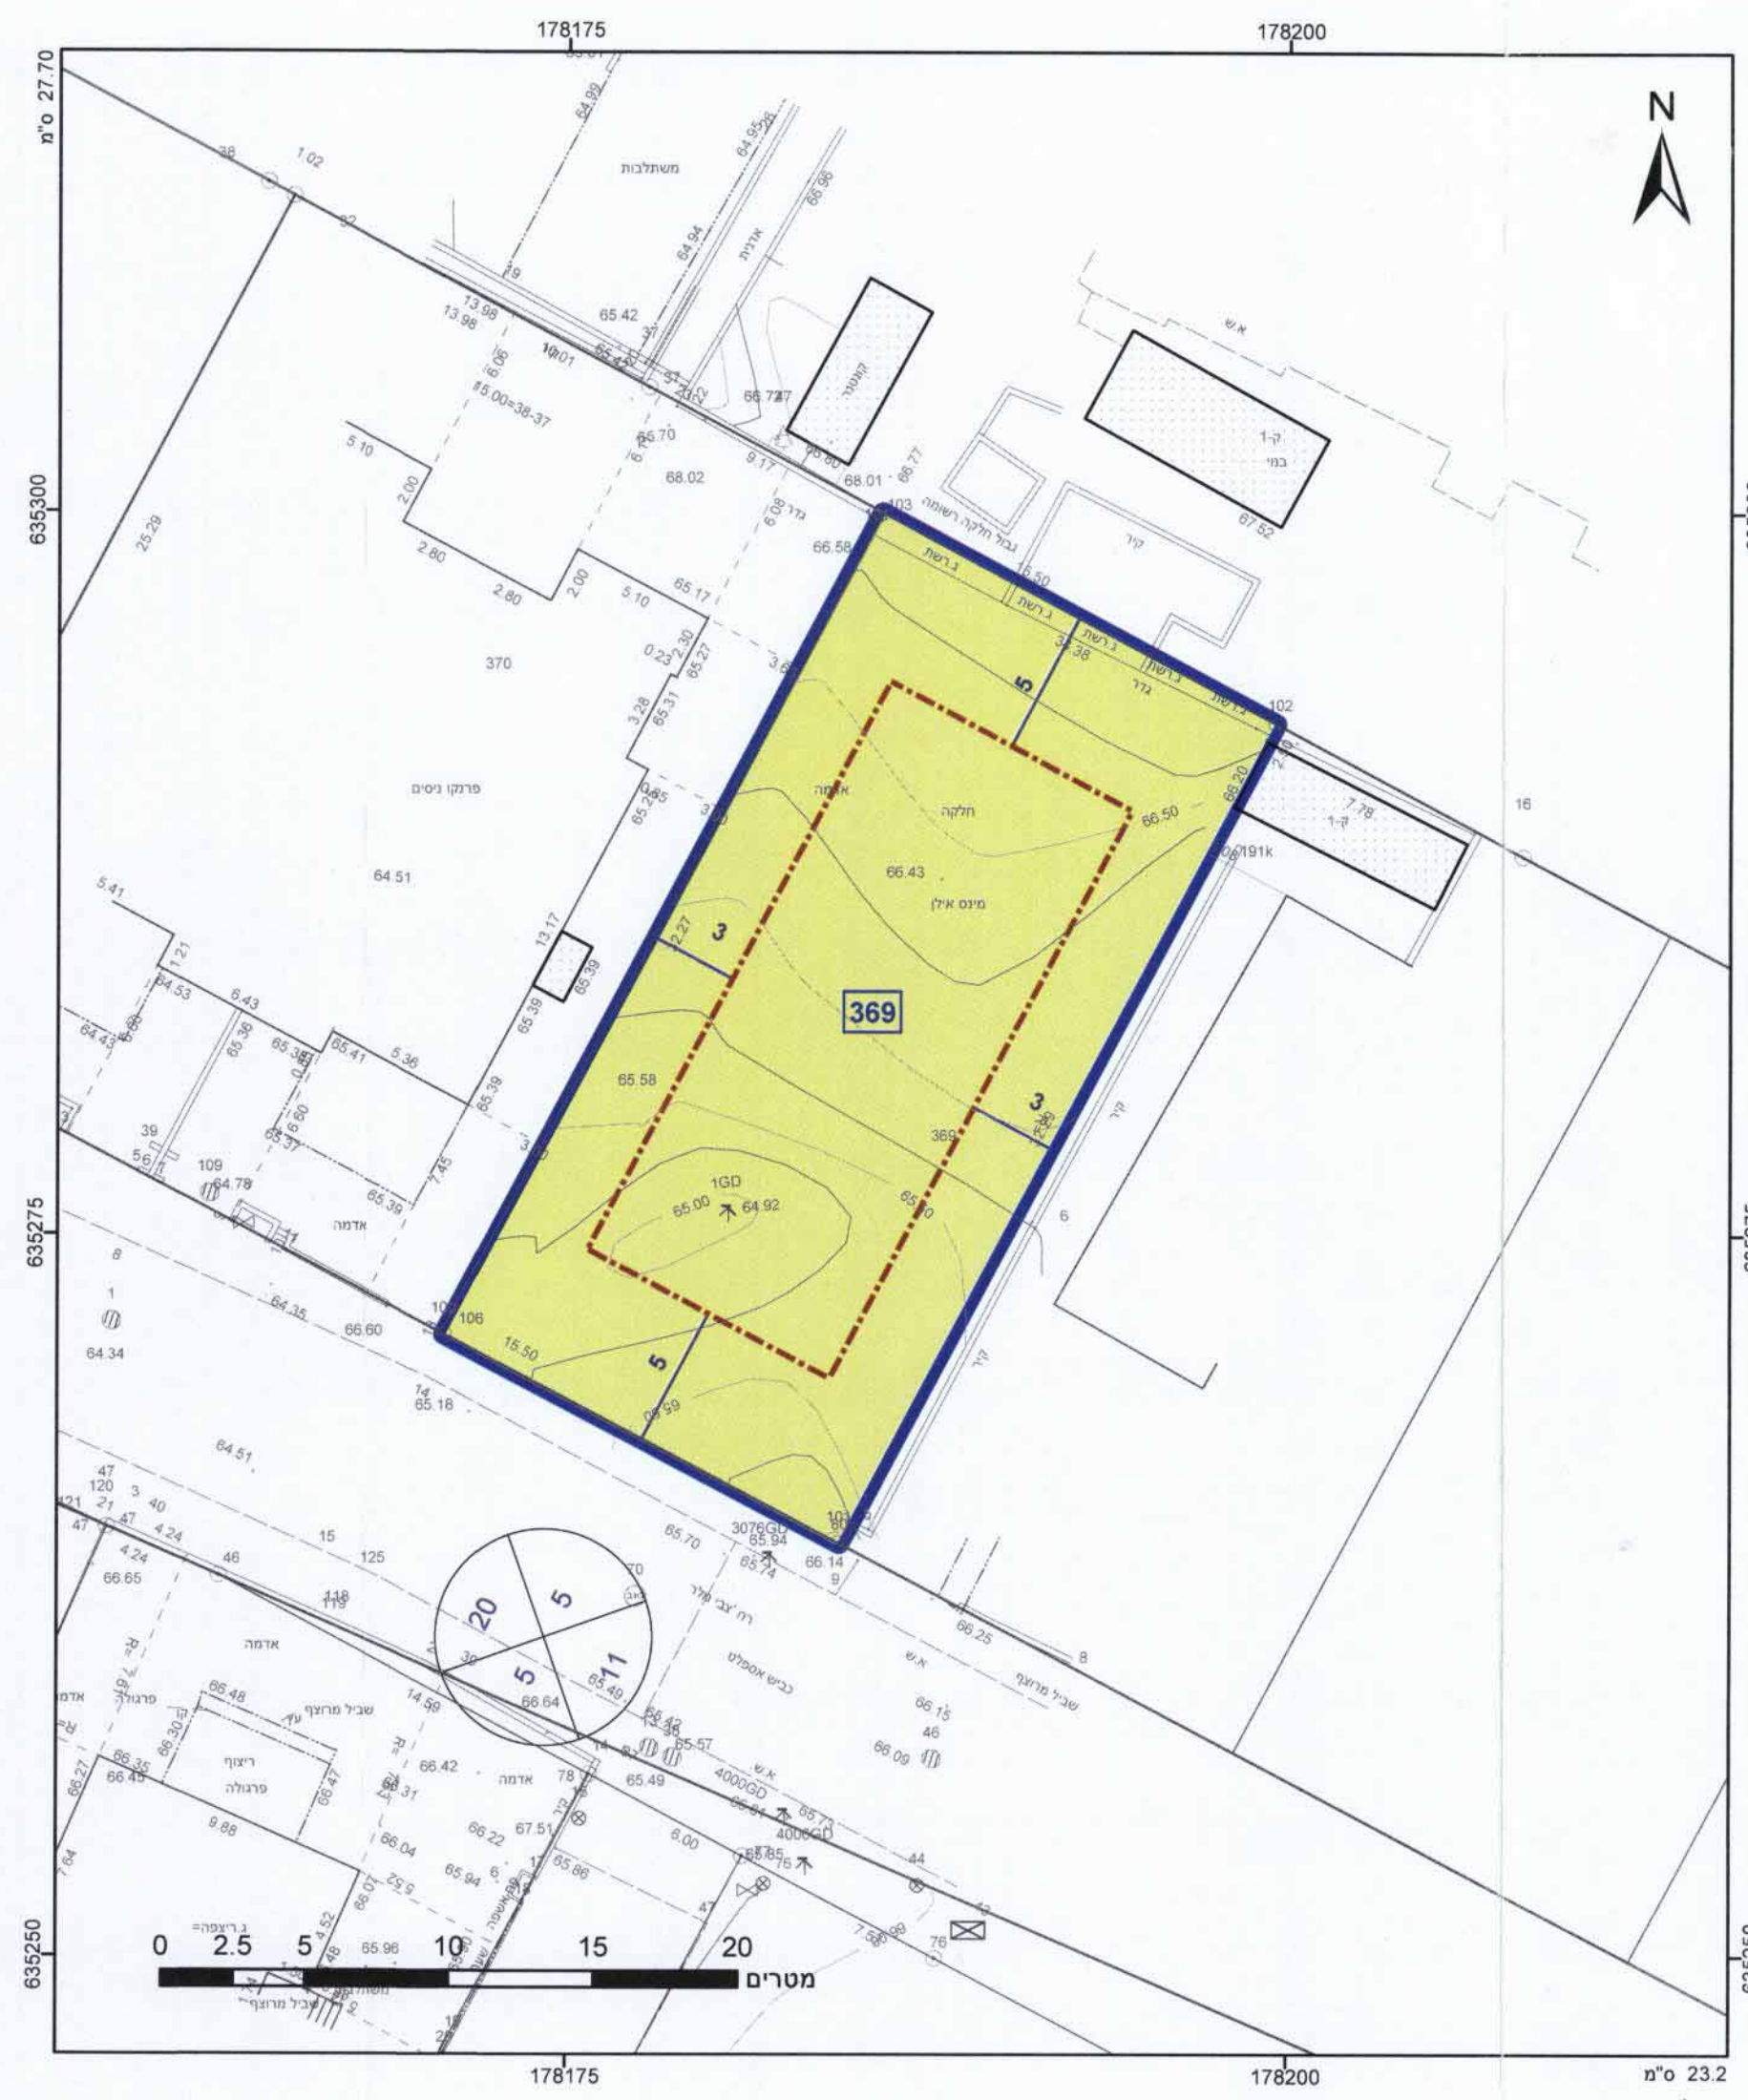

מקרא

גוש 1234	גבול תכנית
מספר חלקה	מספר חלקה
מספר חלקה	מספר חלקה
מספר חלקה	מספר חלקה

מגורים א

קו-בנין

מידות

אישורים

ועדה מקומית זמורה

אישור תכנית מס' 453-0291773

חזקה המקומית וחלוקה לאשר את התכנית

בישיבה מס' 2016013 ביום 13/12/16

מחנכים חזקה

מחנכים חזקה

הריני מצהיר בזאת כי המפה הטופוגרפית/המצבית המהווה רקע לתכנית זו, נערכה על ידי ביום 11.08.2015 והיא הוכנה לפי הוראות נוהל מב"ת ובהתאם להוראות החוק ולתקנות המודדים שבתוקף. דיוק הקו הכחול והקדסטר: קו כחול (בלבד) ברמה אנליטית

יצחק בן אבי

מספר רישיון 618

15.10.16

מאגיד

מספר חלקה 618