


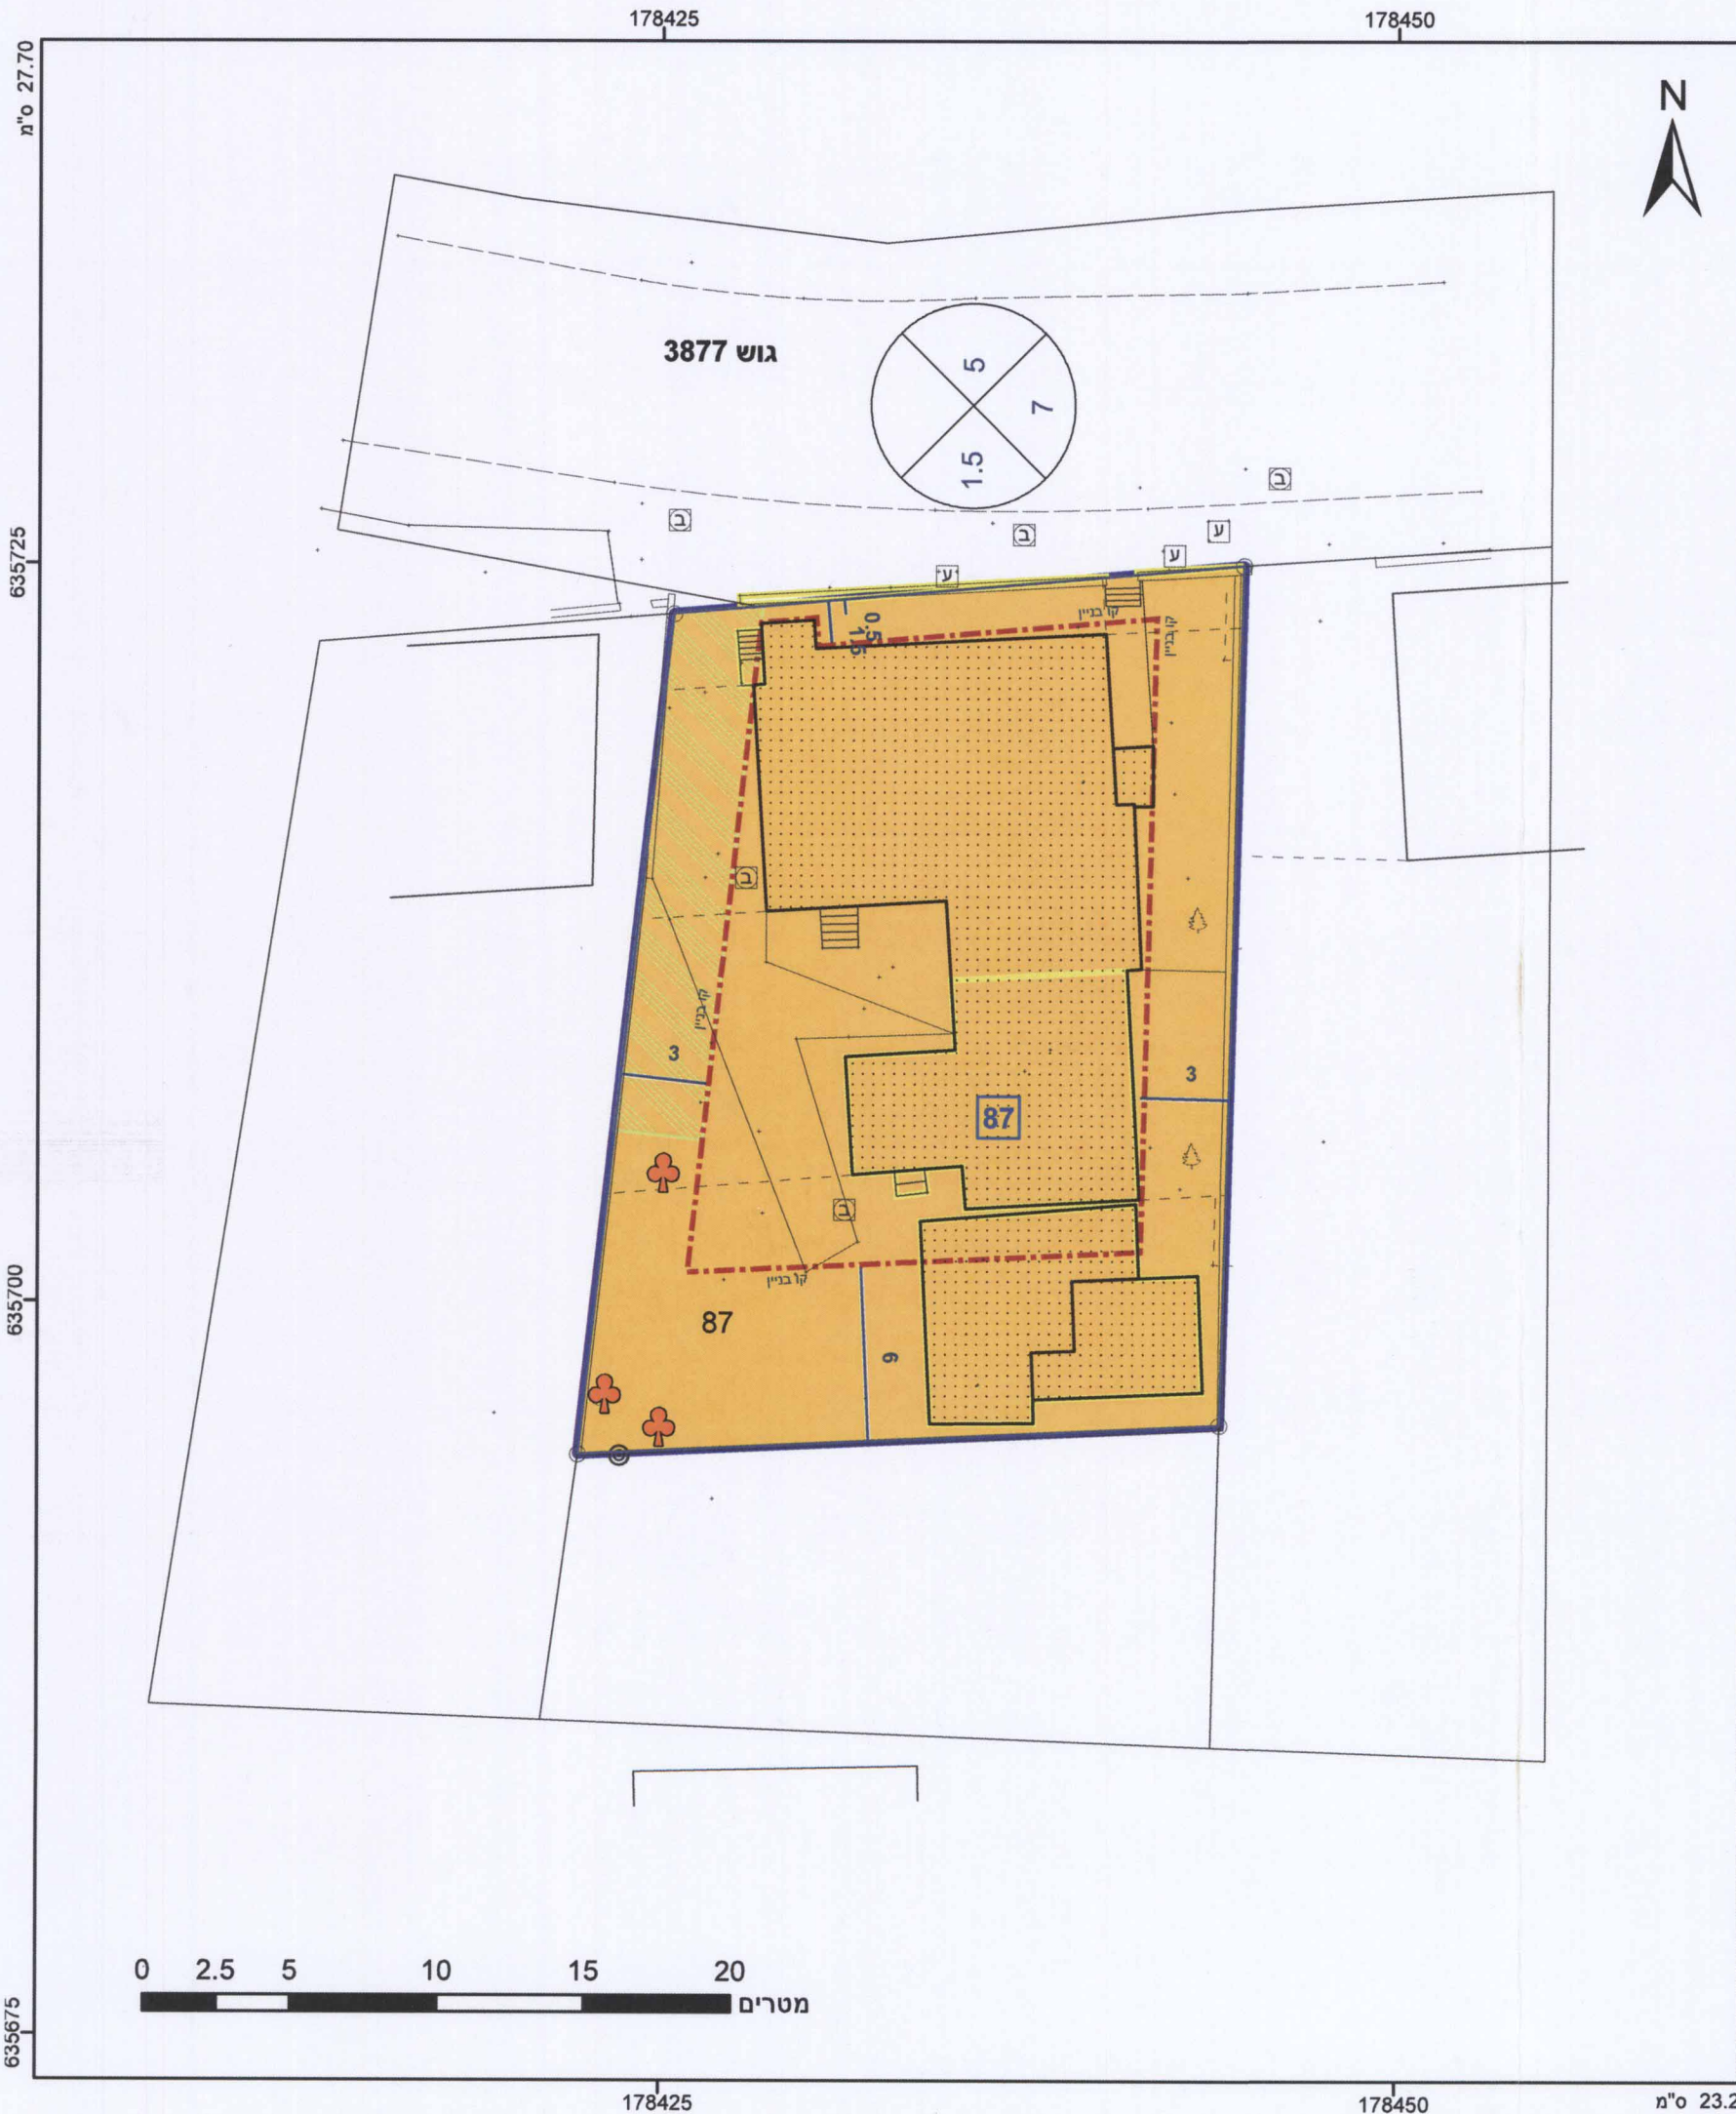

מקרא

גבול תכנית	גוש 1234
גבול חלקה	5
גבול חלקה ומספרה	

מגורים ב

זיקת הנאה למעבר ברכב

מבנה להריסה

קו-בנין

מידות

עץ/עצים להעתקה

אישורים

ועדה מקומית זמורה
453-0226589
אישור תכנית מס' 87
חלוקת חלקות חלוקה לאשר את התכנית
בישיבה מס' 2477
14/3/17
מחנך ועדה
יו"ר ועדה

הריני מצהיר בזאת כי המפה הטופוגרפית/המצבית המהווה רקע לתכנית זו, נערכה על ידי ביום 9/03/2014 והיא הוכנה לפי הוראות נוהל מבא"ת ובהתאם להוראות החוק ולתקנות המודדים שבתוקף. דיוק הקו הכחול והקדסטר: מדידה אנליטית מלאה ברמת תצ"ר

ריב רסא	1182
שם המודד	מספר רשיון
חתימה	3.5.17
	תאריך

453-0226589 - 4

חוק התכנון והבנייה, התשכ"ה - 1965
תכנית מפורטת

מס' 453-0226589

שינוי בקו בניין קדמי
ברחוב אעלה בתמר בגדרה

תשריט מצב מוצע	
מחוז	מרכז
מרחב תכנון מקומי	זמורה
רשות מקומית	גדרה
ישוב	גדרה
תכנית בסמכות	מקומית
איחוד וחלוקה	ללא איחוד וחלוקה
היתרים או הרשאות	תכנית שמכוחה ניתן להוציא היתרים או הרשאות
מונה תדפיס התשריט	12
מועד הפקה	23/03/2017
שטח התכנית	0.596 דונם
קנה מידה	1:250

שמות*

מגיש תכנית	יששכר פלישר
מגיש תכנית	צבי פלישר
עורך ראשי	אריה לזובסקי
יזם	יששכר פלישר
יזם	צבי פלישר

בעלים

בעלים

טבלת גושים וחלקות*

מספר גוש	חלק/כל הגוש	מספר חלקות בשלמותן	מספר חלקות בחלקותן
3877	חלק	87	

תרשים התמצאות 1:1500

הרשימה המלאה מפורטת בהוראות התכנית / בהודעה שפורסמה בעיתונות וברשומות

שנת צילום אוויר: 2015
גרסת מערכת: 12.2015