


מצב מאושר מקרא


- גבול התכנית
- דרך מאושרת
- מגורים ג'
- מבנים ומסדות ציבור
- גבול חלקה
- קו בנין מאושר
- 5
5
14 מספר הדרך קו בניין רחוב הדרך

מצב מאושר קנ"מ 1 : 250

לפי תכנית מפורטת מס' טר/1226/ו'א

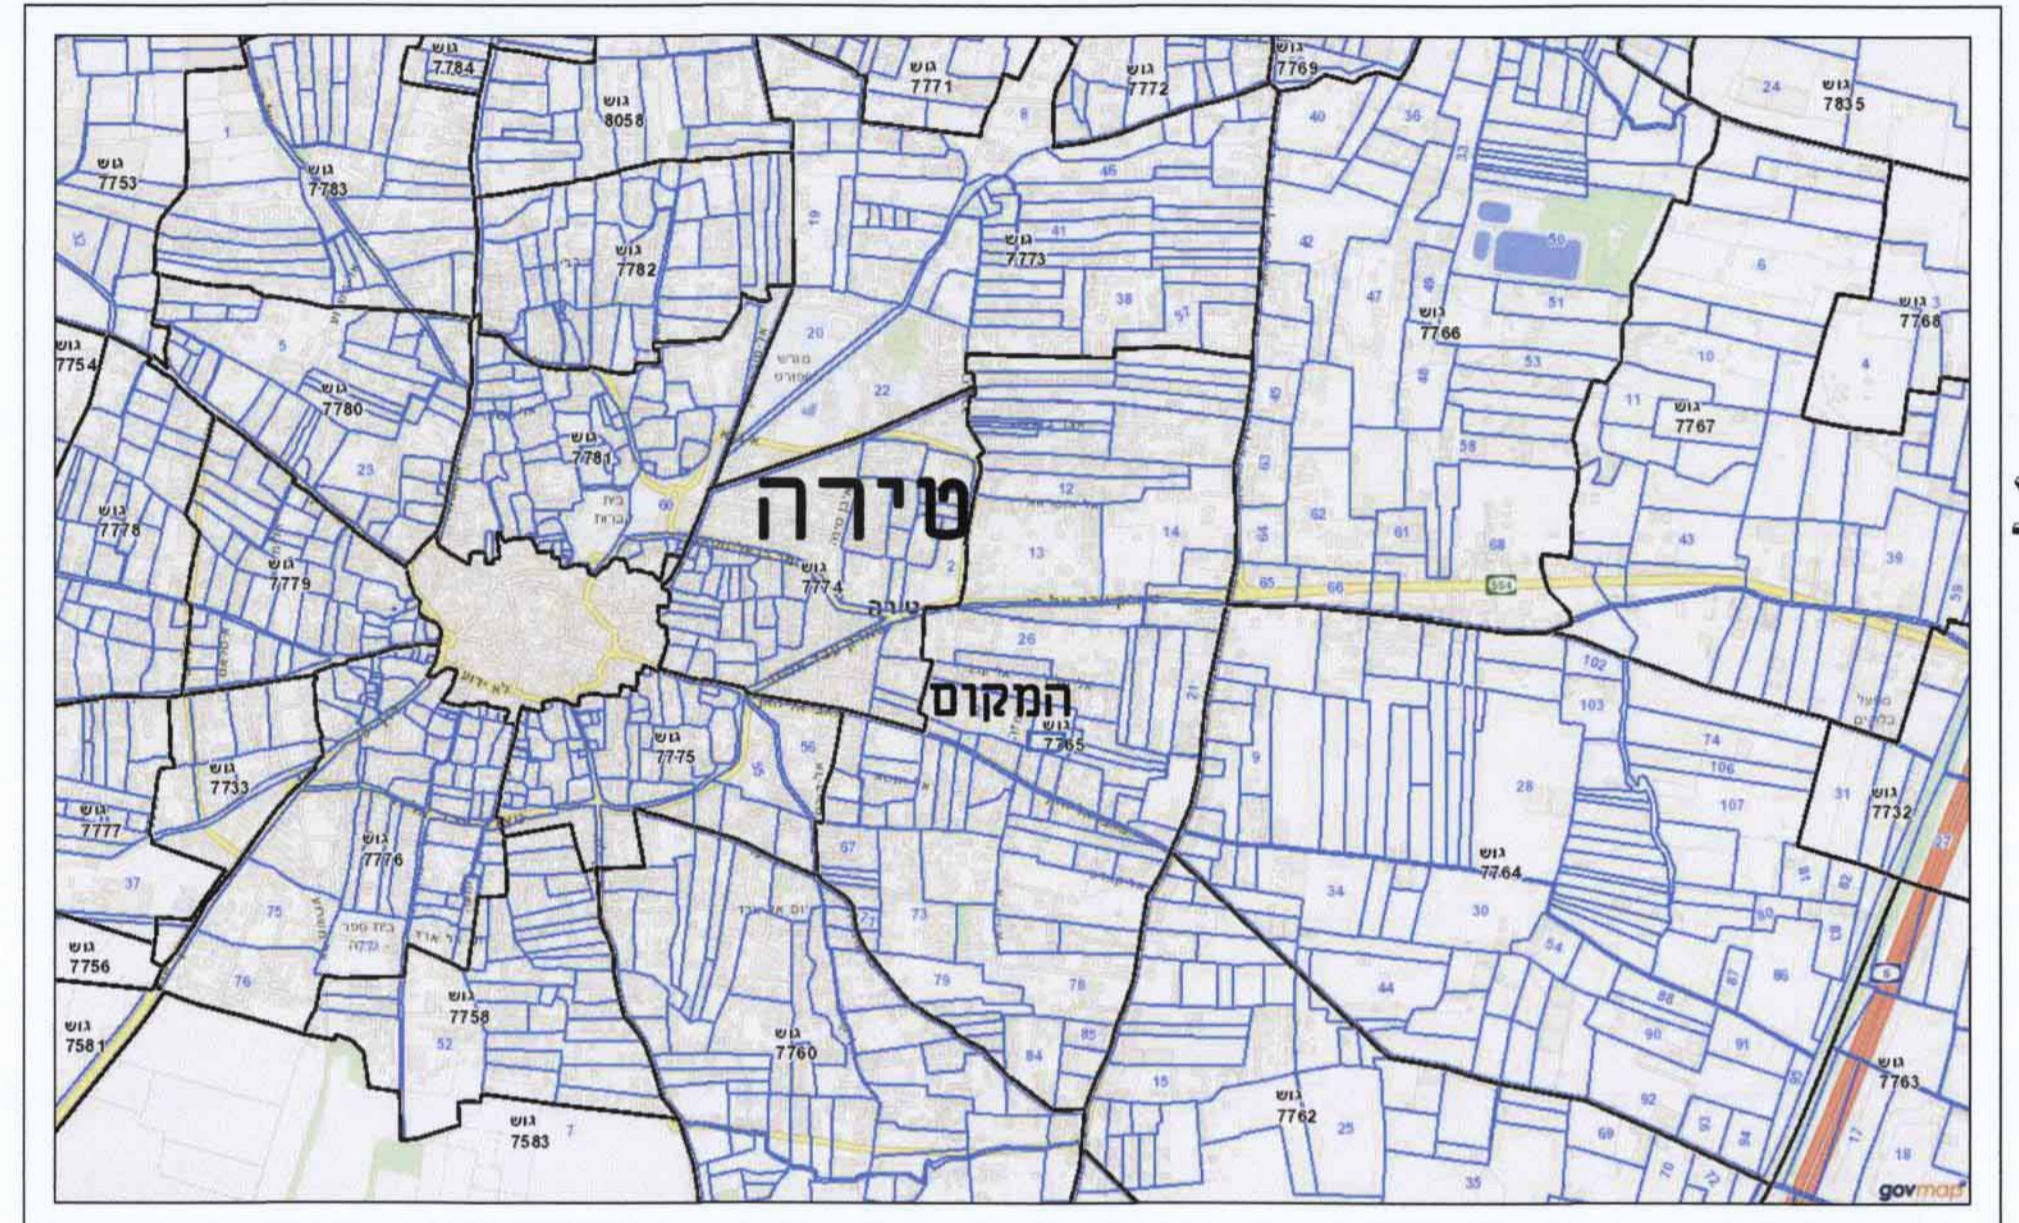

תרשים התמצאות כללית קנ"מ 1:10,000

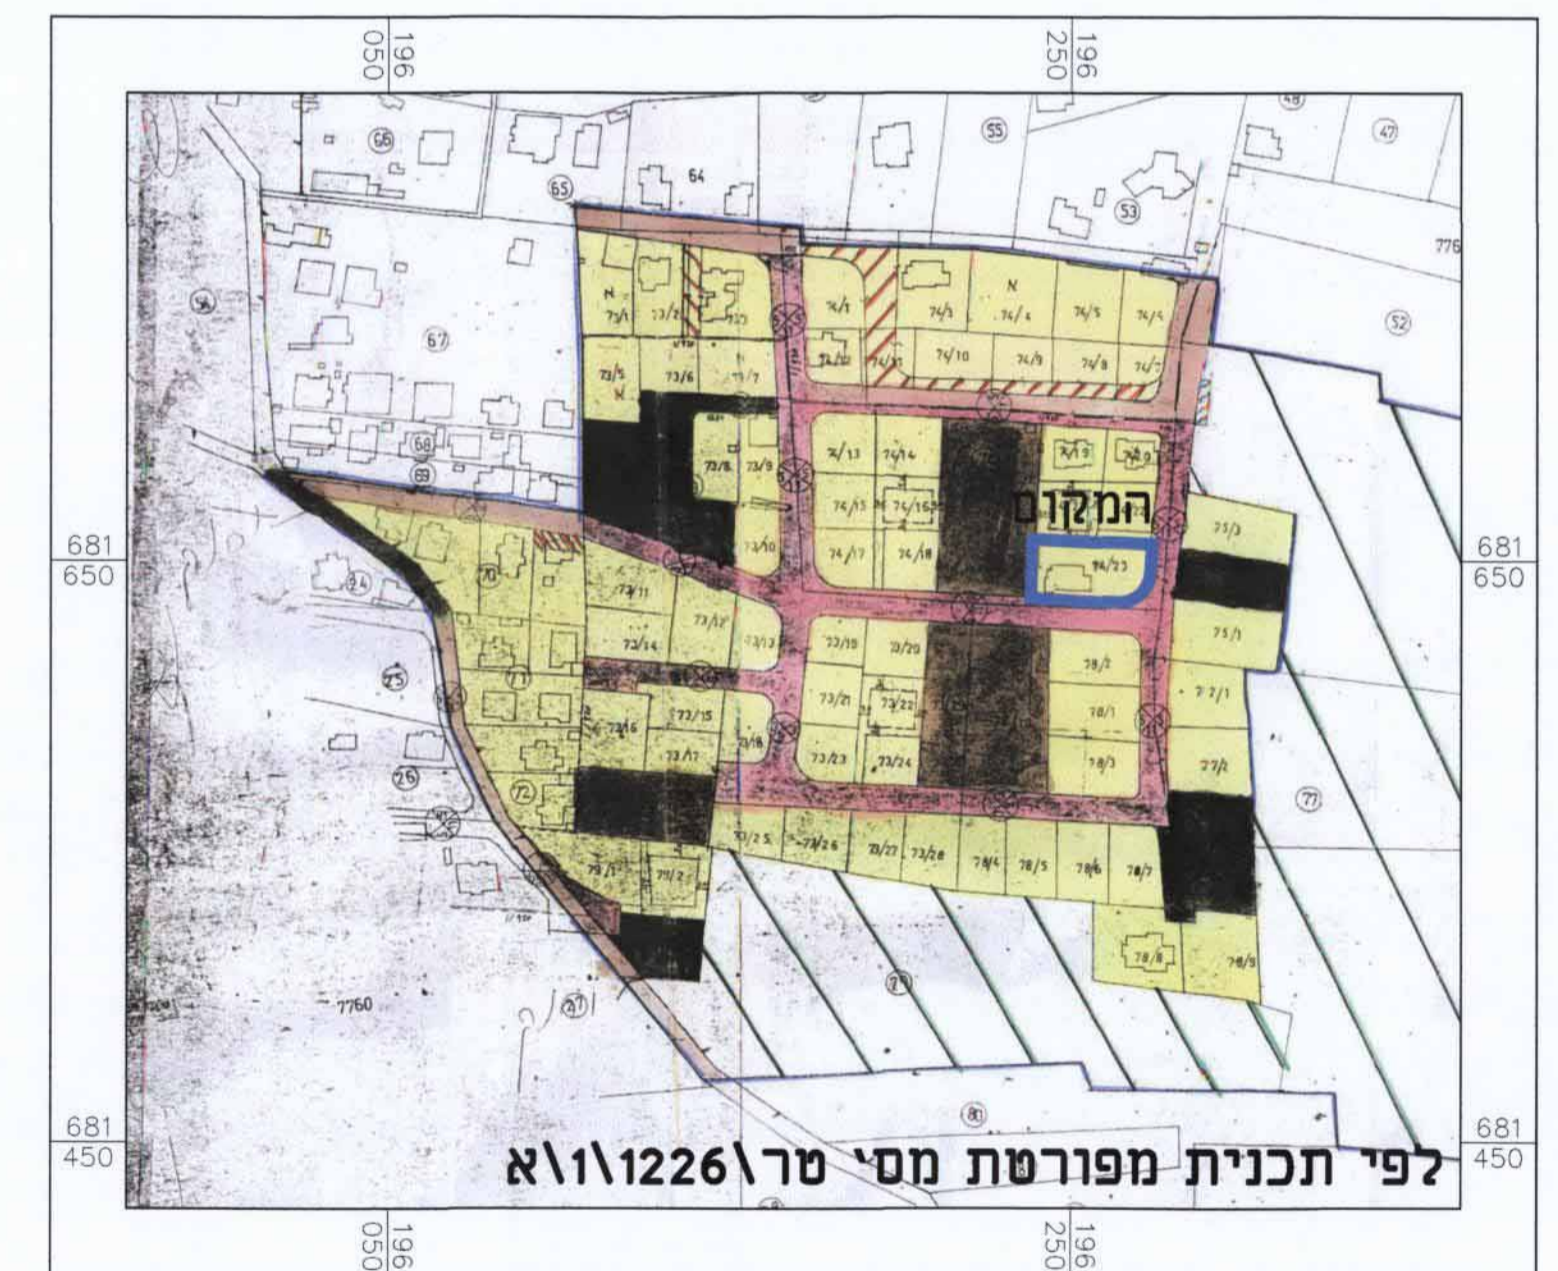

לפי תכנית מפורטת מס' טר/1226/ו'א

תרשים הסיבבה הקרובה קנ"מ 1:2,500



א-23697

חוק התכנון והבנייה, התשכ"ה 1965	
תכנית מפורטת	
מס' 403-0283796	
שינוי קווי בניין	
תשריט מצב מאושר גליון 1 מתוך 1	
מחוז	המרכז
מרחב תכנון מקומי	סירה
רשות מקומית	סירה
ישוב	סירה
תאריך	9/10/16
שם הנספח	קר"מ
מצב מאושר	קניימ 1:250
תרשים הסיבבה הקרובה	קניימ 1:2,500
תרשים התמצאות כללית	קניימ 1:10,000
שמות וזחתימות:	
עורך התוכנית	שם: עבד אל חפזי מרעי תאגיד: ארכיטקט

הועדה המקומית א-טירה
اللجنة المحلية للبناء والتخطيط - الطيرة
מתקבל - استلم بتاريخ
02-03-2017

תקבל ע"י
נמסר לי
תאריך מסירה

