


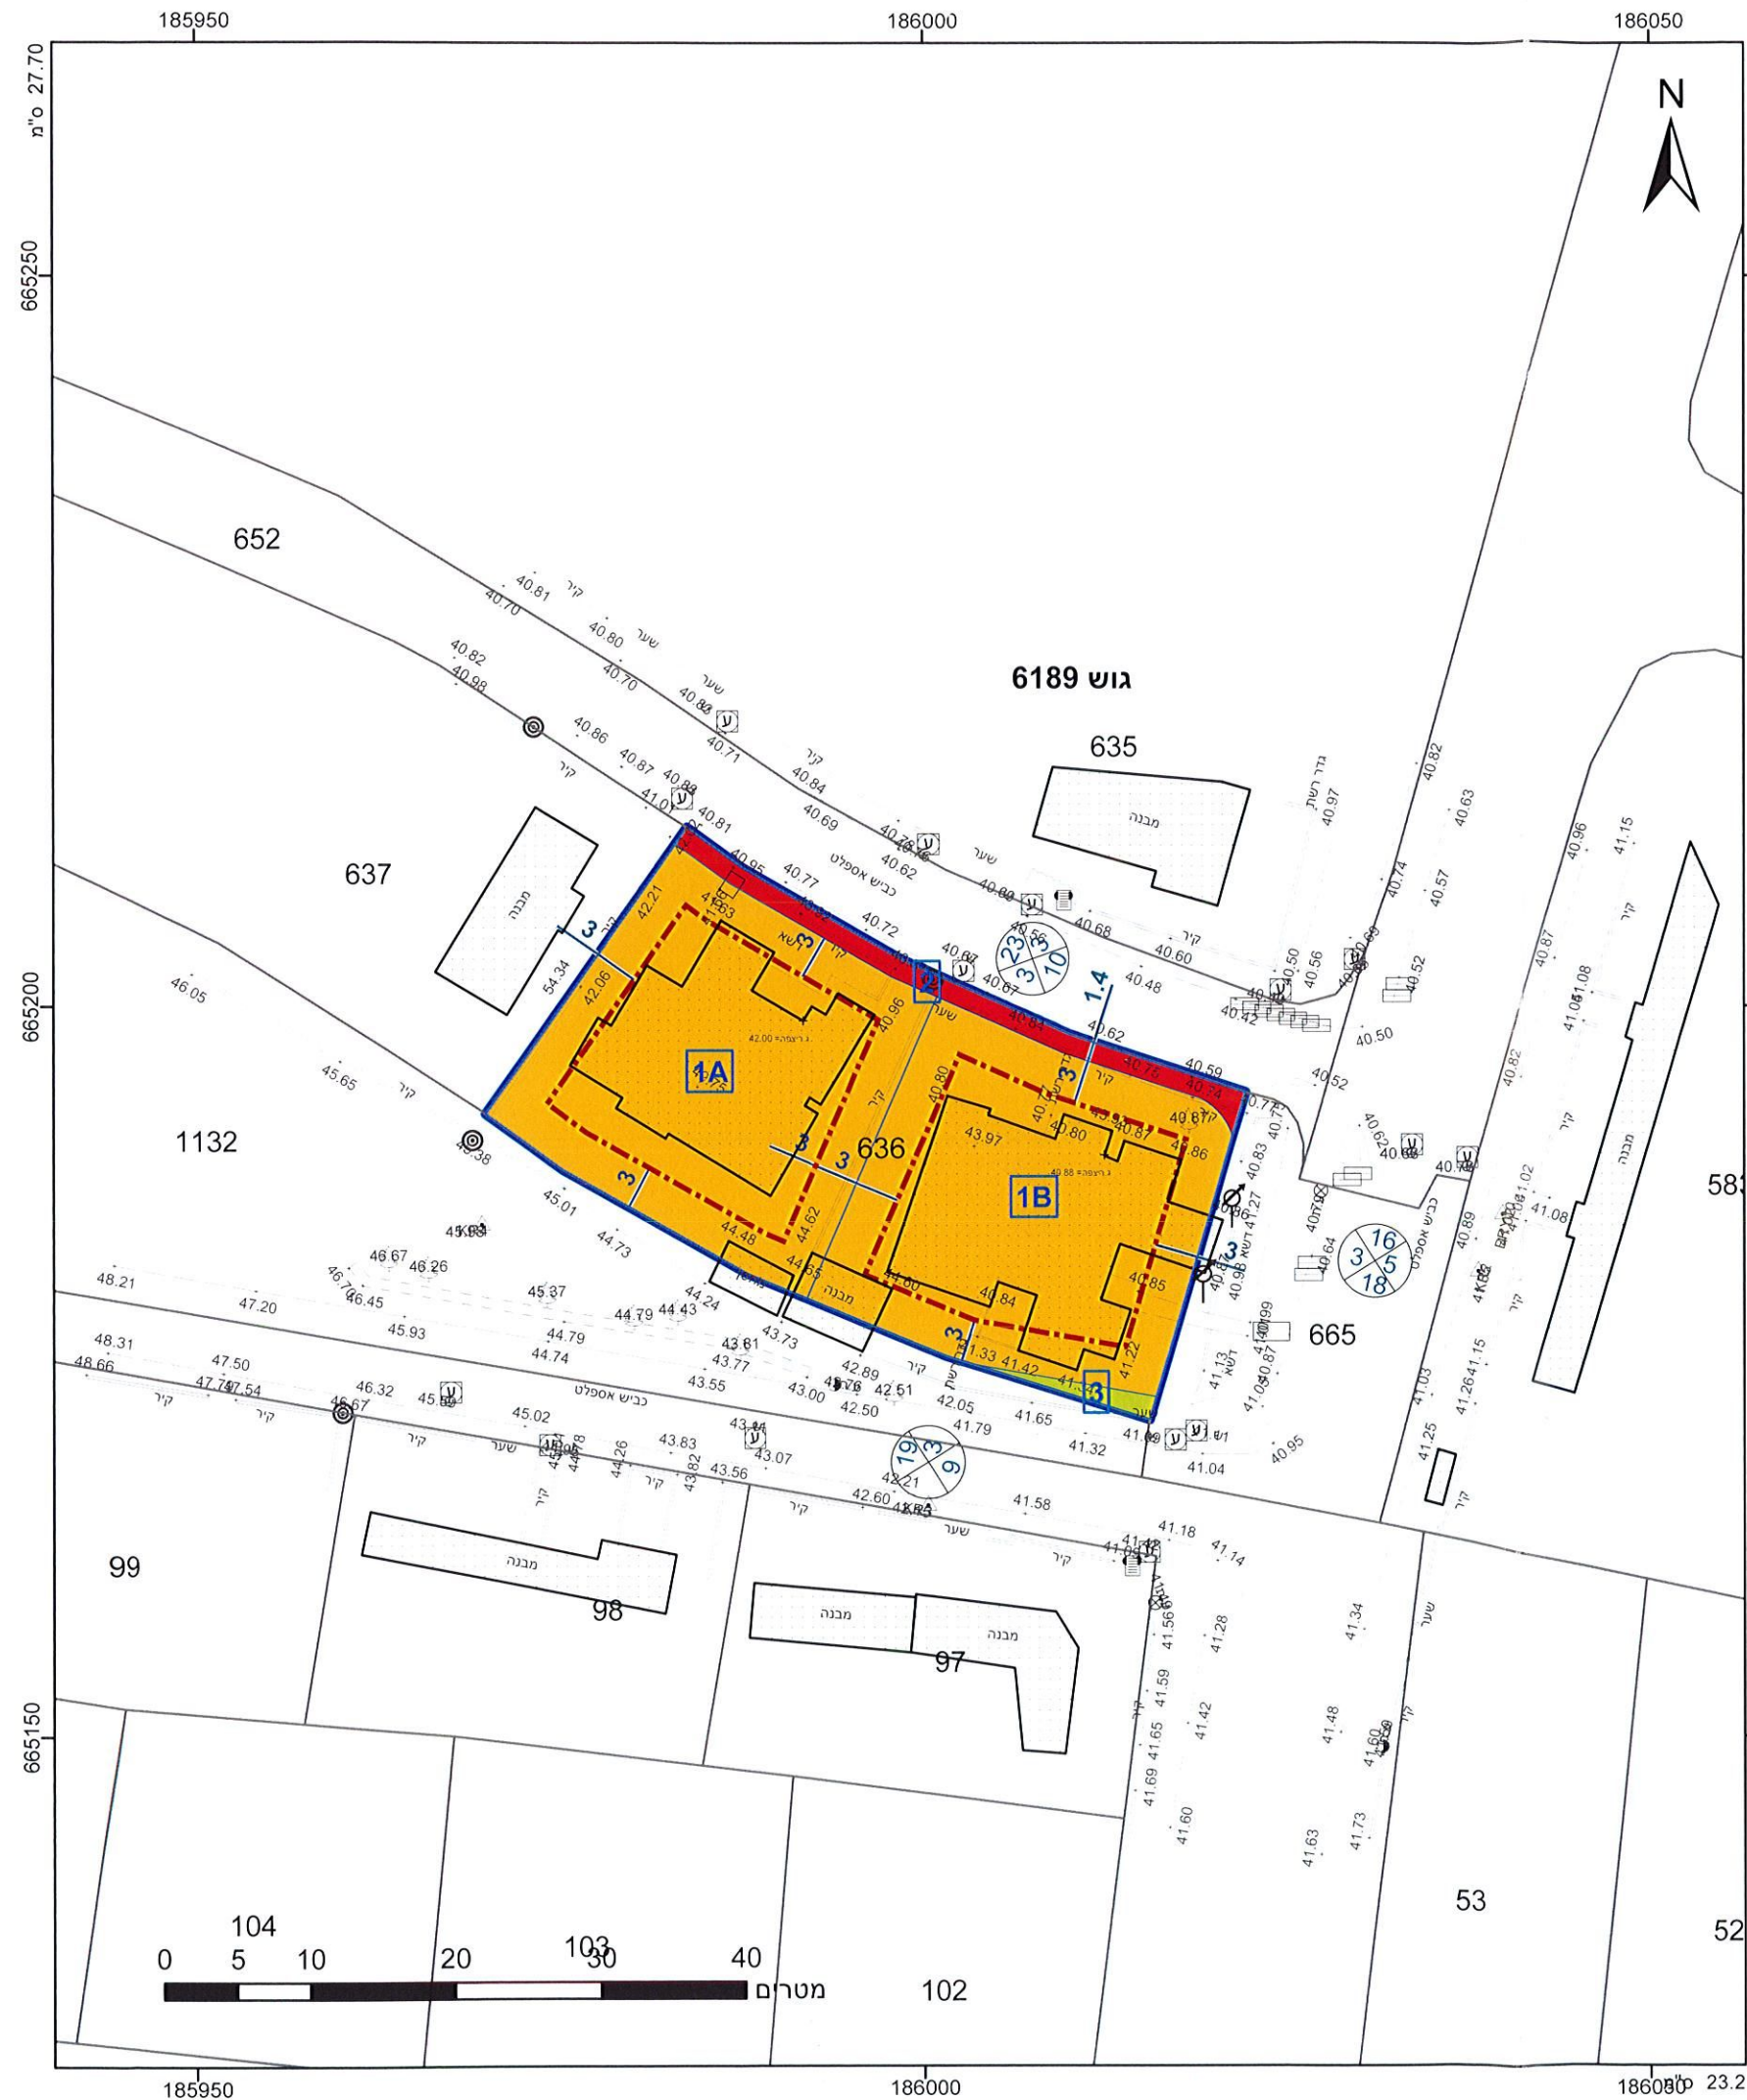

מקרא

גבול התכנית: 1234 גוש ומספרו 5
גוש: 1234 גוש ומספרו 5
תא שטח ומספרו: 1
מספר הדור: 2
קווי בנין: 3
רוחב הדור: 4

מגורים ב
שטח ציבורי פתוח
דרך מוצעת
קו-בנין
מידות

ועדה מקומית ובניה גבעת שמואל
אישור תכנית מס' 427-0142950
למי סעיף 108 ב לחוק התכנון והבנייה תשכ"ה-1965
מזכיר הוועדה יו"ר הוועדה

הריני מצהיר בזאת כי המפה הטופוגרפית/המצבית המהווה רקע לתכנית זו, נערכה על ידי ביום 5.04.2016 והיא הוכנה לפי הוראות נוהל מבא"ת ובתאם להוראות החוק ולתקנות המודדים שבתוקף. דיוק הקו הכחול והקדסטר קו כחול (בלבד) ברמה אנליטית רם בן חיים
שם המודד
723 מספר רישון
7.2.2017 תאריך

רם מדניות
מודד מוסמך 723
03-9613720, 050-6865137

אישורים

ועדה מקומית ובניה גבעת שמואל
אישור תכנית מס' 427-0142950
למי סעיף 108 ב לחוק התכנון והבנייה תשכ"ה-1965
מזכיר הוועדה יו"ר הוועדה

חוק התכנון והבנייה, התשכ"ה - 1965
תכנית מפורטת

מס' 427-0142950

רח' יצחק שדה 28- שינוי לממ-853

תשריט מצב מוצע

מחוז	מרכז
מרחב תכנון מקומי	גבעת שמואל
רשות מקומית	גבעת שמואל
ישוב	גבעת שמואל
תכנית בסמכות	מקומית
איחוד וחלוקה	איחוד וא/או חלוקה בהסכמת כל הבעלים בכל תחום התכנית/בחלק מתחום התכנית
היתרים או הרשאות	תכנית שמכוחה ניתן להוציא היתרים או הרשאות
מונה תדפיס התשריט	31
מועד הפקה	02/02/2017
שטח התכנית	1.108 דונם
קנה מידה	1:500

שמות*

חנה בוכריס	מגיש תכנית
תאגיד:	
בועז בן ברוך	מגיש תכנית
תאגיד:	
זאב גולדברג	מגיש תכנית
תאגיד:	
יעל גולדברג	מגיש תכנית
תאגיד:	
ראובן הזנפרץ	מגיש תכנית
תאגיד:	
אילן פרץ	עורך ראשי
תאגיד: א.פ. אדריכלות בע"מ	

ח.פ. 9.1-1-274018-51

חוכר

שושנה אביבי	חוכר
תאגיד:	
חנה בוכריס	חוכר
תאגיד:	
בועז בן ברוך	חוכר
תאגיד:	
זאב גולדברג	חוכר
תאגיד:	
יעל גולדברג	חוכר
תאגיד:	
ראובן הזנפרץ	חוכר
תאגיד:	

טבלת גושים וחלקות*

מספר גוש	כל חלק	מספר חלקות	מספר חלקות בשלמותן	מספר חלקות בחלקיותן
6189	חלק	636		

תרשים התמצאות 1:3000

הרשימה המלאה מפורטת בהוראות התכנית / בהודעה שפורסמה בעיתונות וברשומות

שנת צילום אוויר: 2015
גרסת מערכת 12.2015