
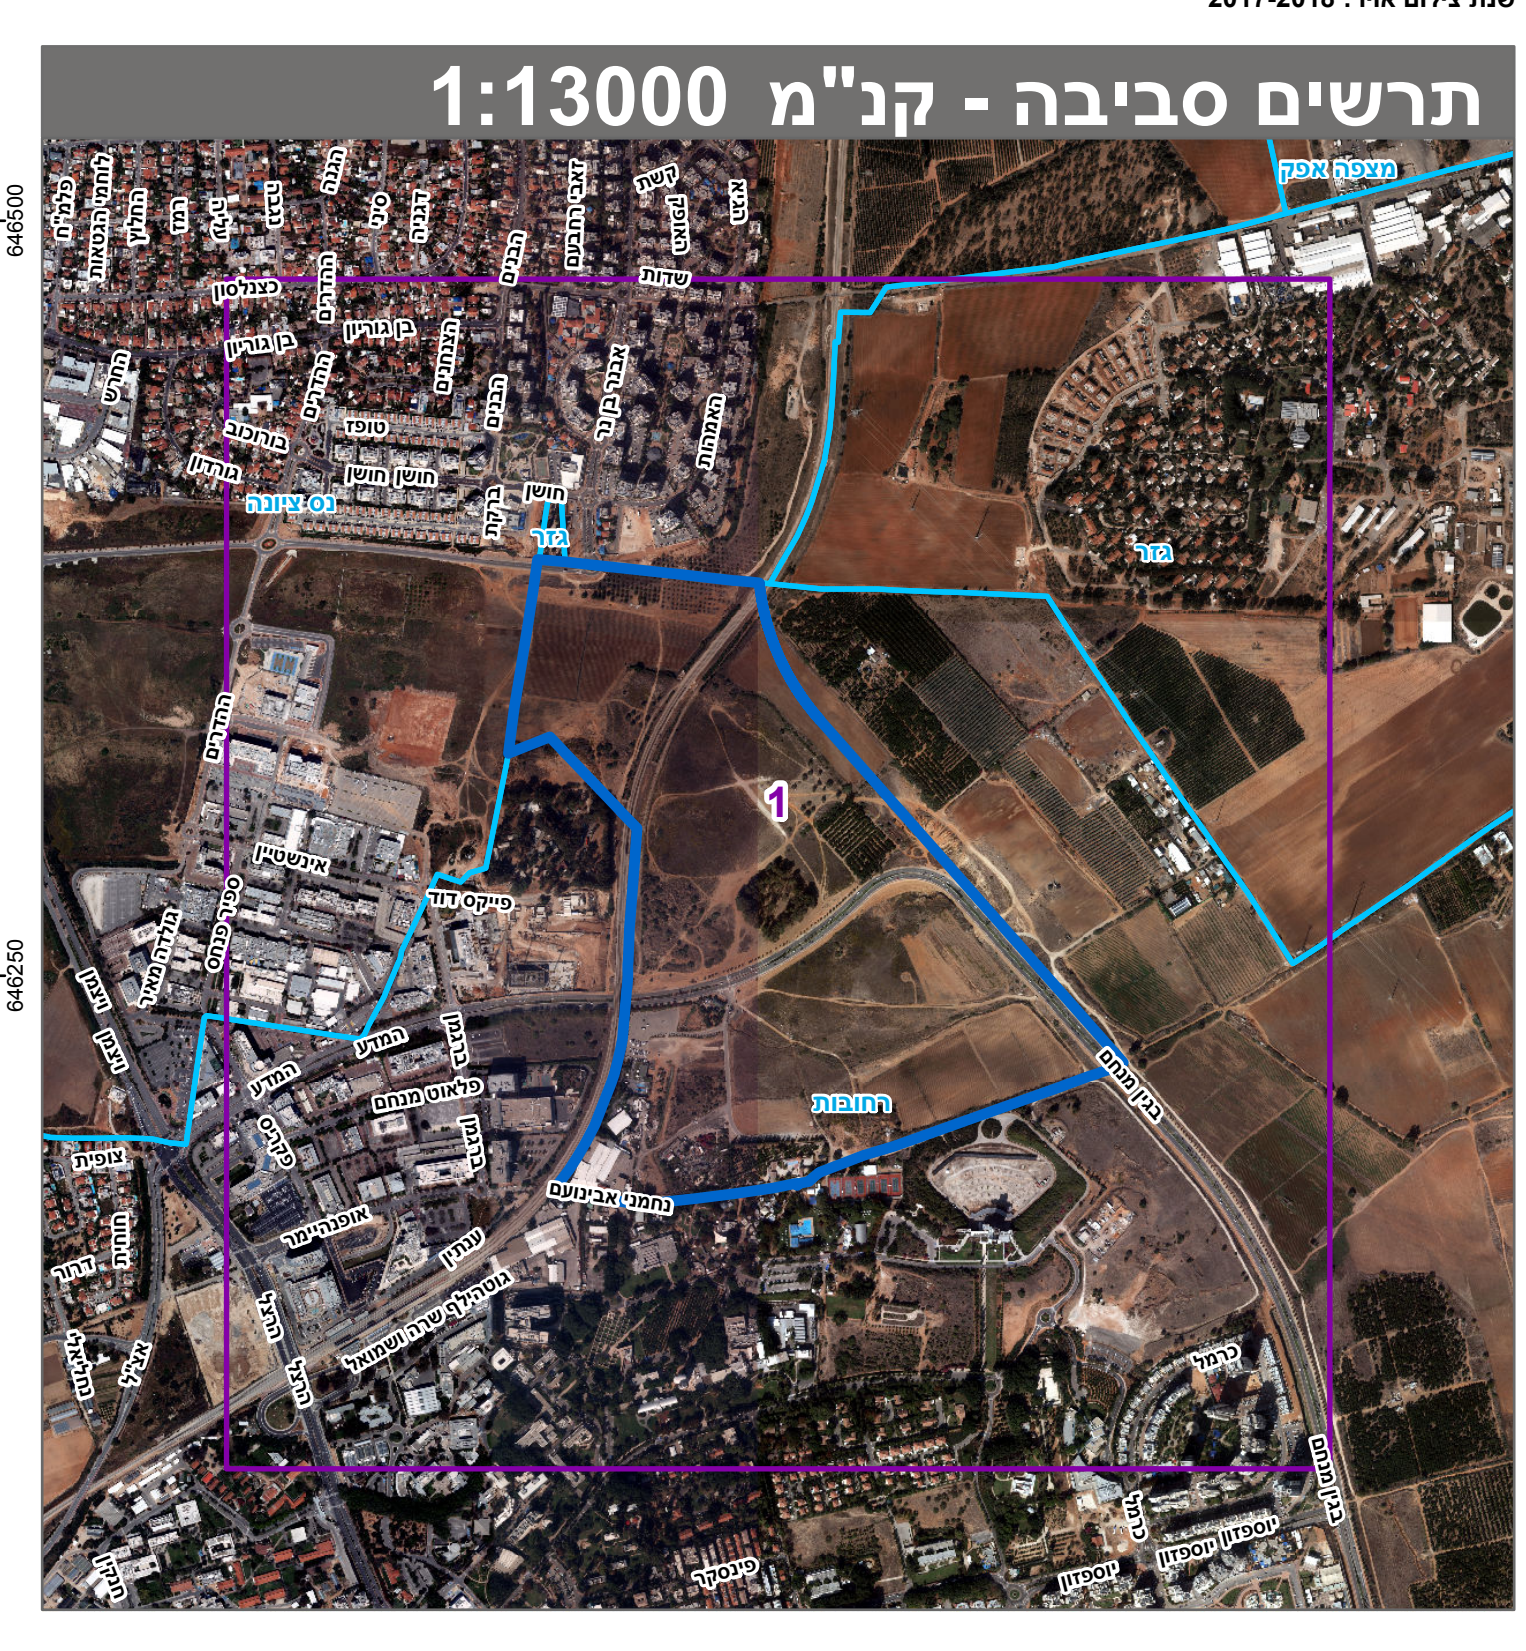
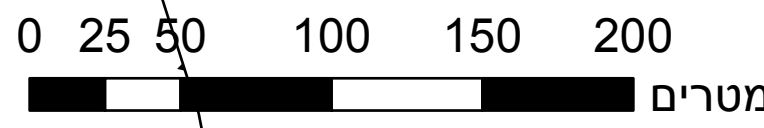


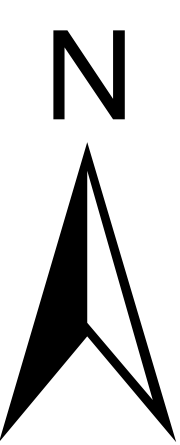

שמות*	
מגיש התכנית	ועדה מקומית תאגיד: העדה המקומית לתכנון ובנייה רחובות
עורך ראשי	האגיד: העדה המקומית לתכנון ובנייה רחובות ועדה מקומית
זים	תאגיד: הועדה המקומית לתכנון ובנייה רחובות

טבלת גושים וחלקות*			
מספר גוש	חלק/כל הגוש	מספר חלקות בשלמותן	מספר חלקות בחלקות
3688	חלק	1, 10-12, 19-24, 29-31, 33-34, 37, 48, 53-67, 69-103, 119-120	2-3, 8, 25, 32, 35-36, 38, 45-46, 111
3690	חלק	35	
3695	חלק	14, 16, 18-19, 84, 86-88	

* הרשימה המלאה מפורטת בהוראות התכנית / בהודעה שפורסמה בעיתונות וברשומות	
הר"י מצהיר כי המפה הטופוגרפית/המצבית המהווה רקע לתכנית זו, נערכה על ידי <u>27.12.2020</u> והיא כוננה לפי הוראות נוהל מב"א¹ ובהתאם להוראות החוק ולתקנות המודדים שבתוקף.	
דיוק הקו החולי הקדסטר: מדידה גרפית	
מרכזיץ ראוול	
שם הממדוד	
מספר רישון	ממסר רישון
חתימה	תאריך