


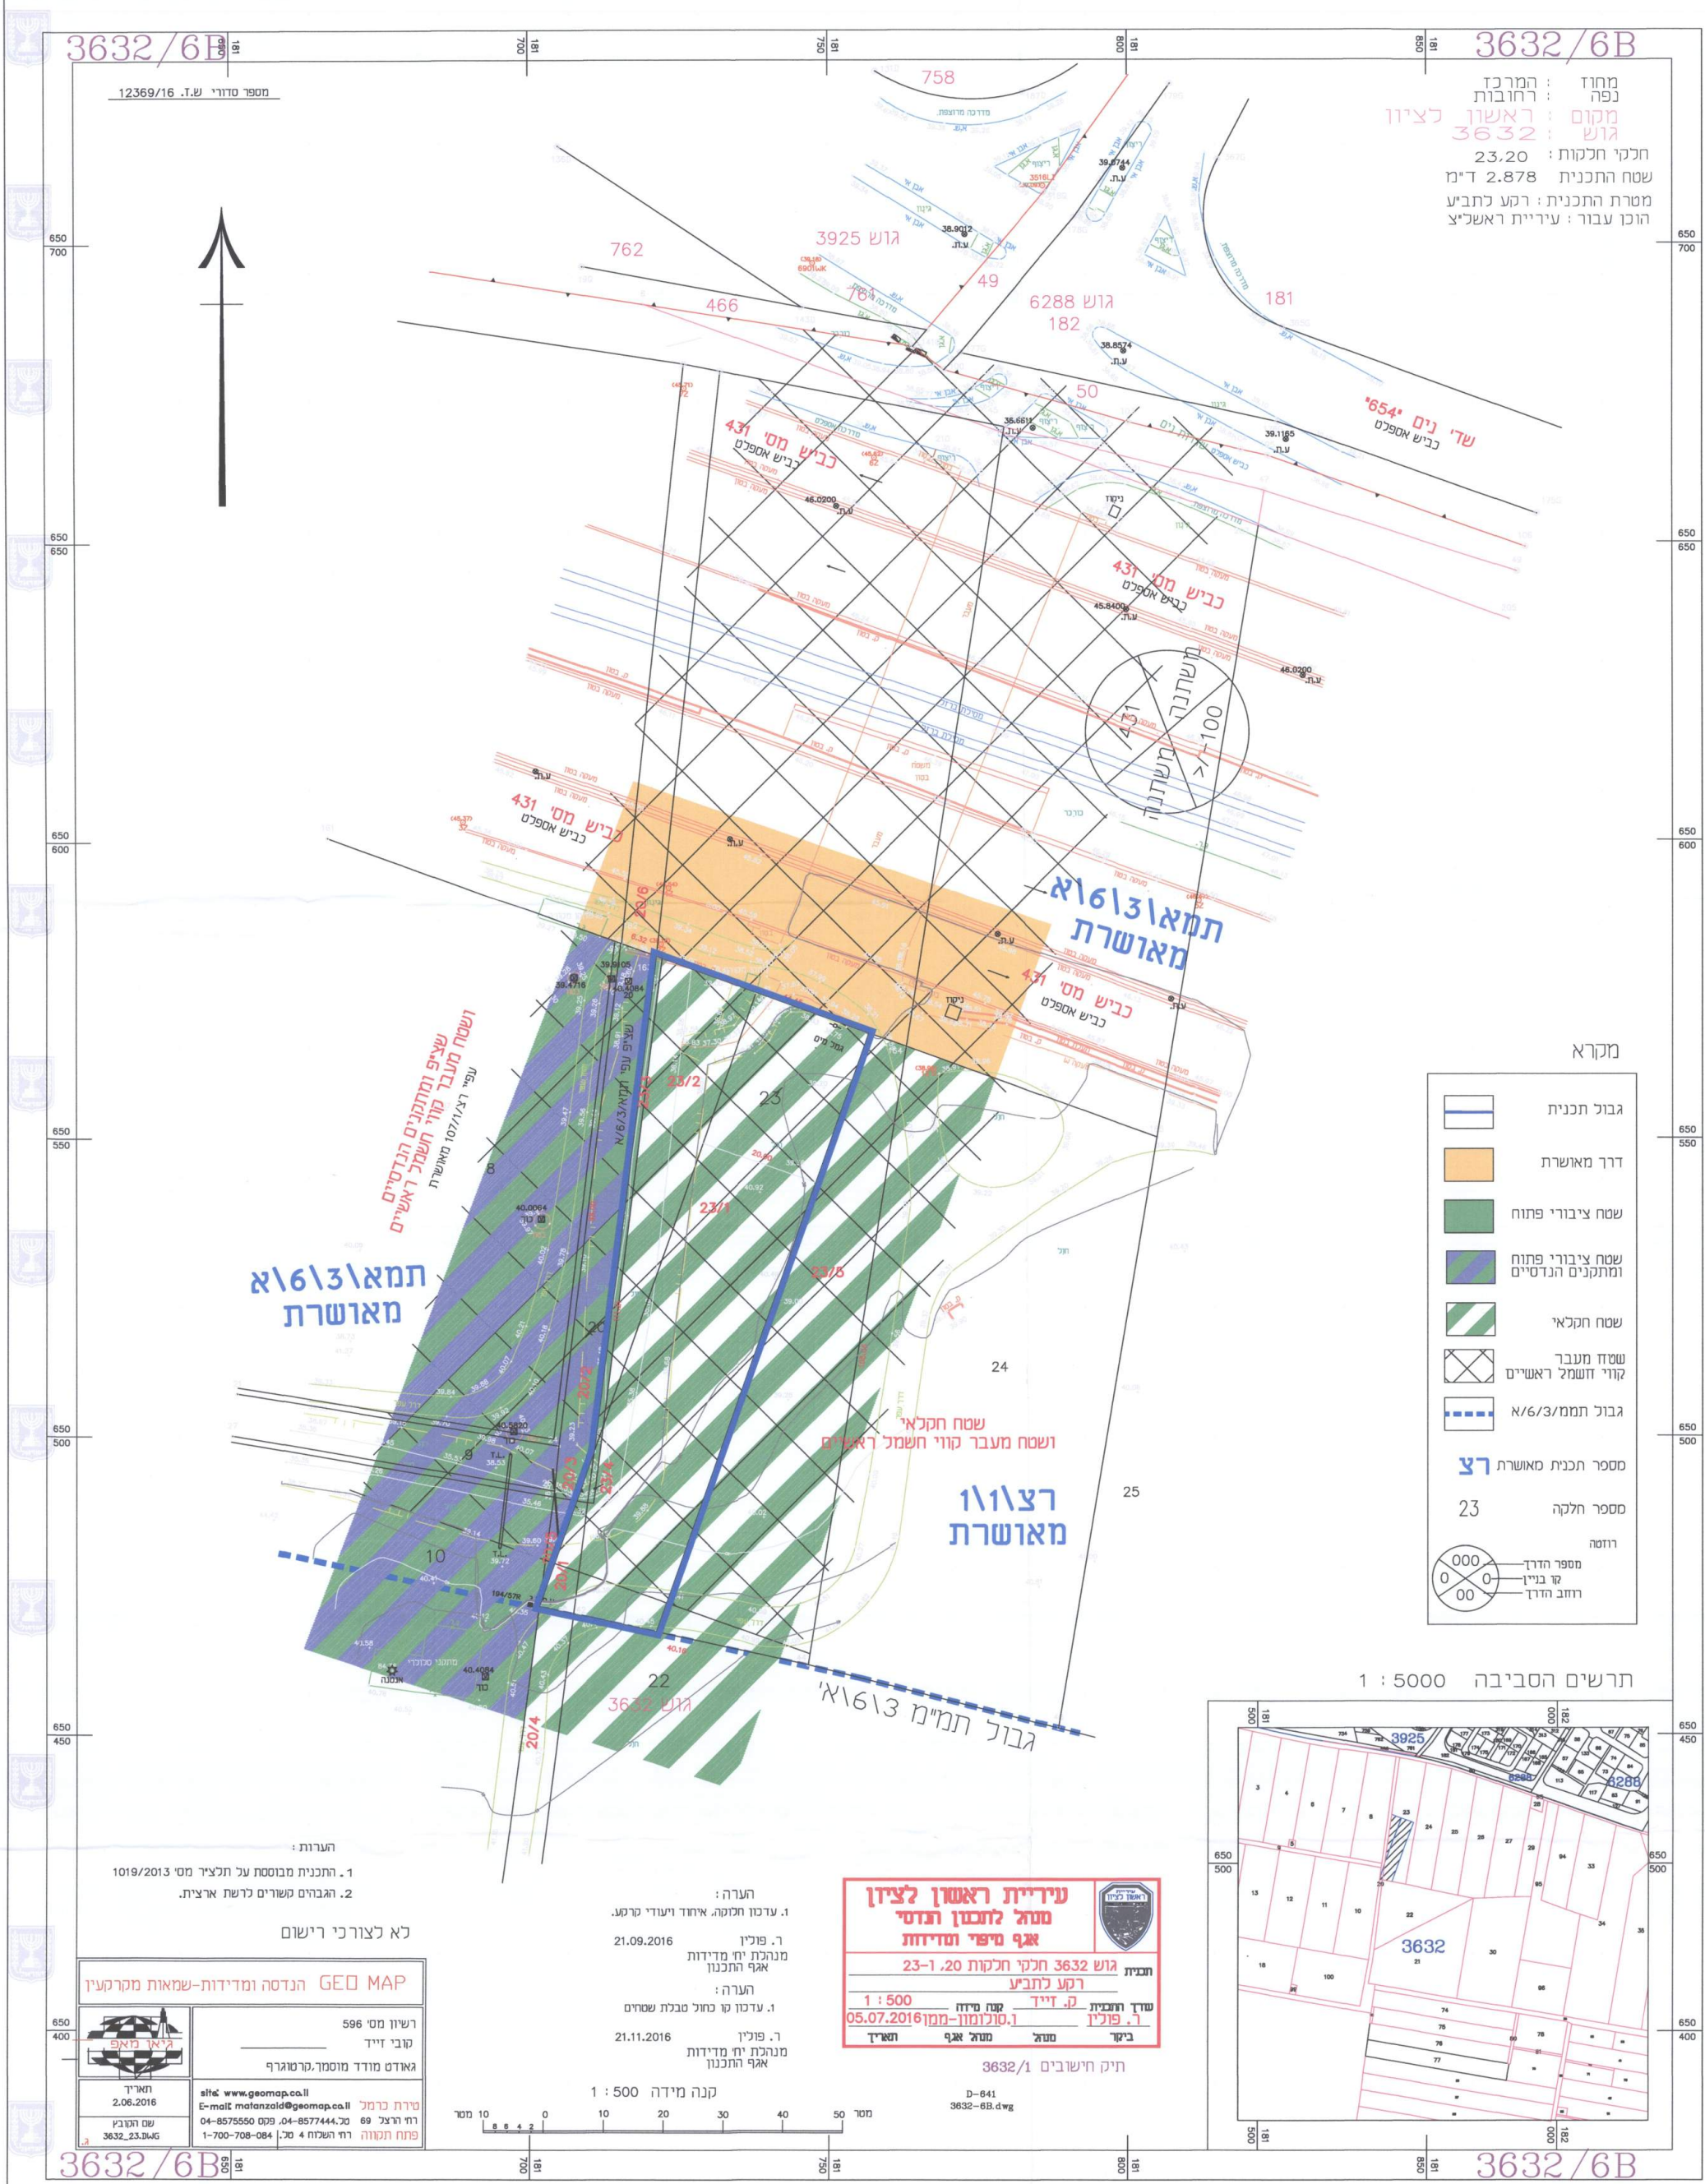

1. חלוקה

יחיד	השטחים	דונם	מספר	סופי	ארעי	ת.ב.ג.
מחצית	0.072	0.072	20/1			20/1
שטח מתחמים	0.552	0.552	20/2			20/2
שטח מתחמים	0.008	0.008	20/3			20/3
שטח מתחמים	4.717	4.717	20/4			20/4
שטח מתחמים	0.036	0.036	20/5			20/5
שטח מתחמים	0.600	0.600	20/6			20/6
שטח מתחמים	5.985	5.985	20/1	20		23/1
שטח מתחמים	2.060	2.060	23/2			23/2
שטח מתחמים	0.646	0.646	23/3			23/3
שטח מתחמים	0.081	0.081	23/4			23/4
שטח מתחמים	0.011	0.011	23/5			23/5
שטח מתחמים	6.246	6.246	23/1	23		23/1
שטח מתחמים	9.044	9.044	23			23
שטח מתחמים	2.878	2.878	23			23

2. איחוד

יחיד	השטחים	דונם	מספר	סופי	ארעי	ת.ב.ג.
שטח מתחמים	0.072	0.072	20/1			20/1
שטח מתחמים	0.008	0.008	20/3			20/3
שטח מתחמים	2.060	2.060	23/1			23/1
שטח מתחמים	0.011	0.011	23/4			23/4
שטח מתחמים	2.151	2.151	23/2			23/2
שטח מתחמים	0.646	0.646	23/2			23/2
שטח מתחמים	0.081	0.081	23/3			23/3
שטח מתחמים	0.727	0.727	23/3			23/3
שטח מתחמים	2.878	2.878	23			23

מקרא

- גבול תכנית
- דרך מאושרת
- שטח ציבורי פתוח
- שטח ציבורי פתוח ומתחמים הנדסיים
- שטח חקלאי
- שטח מעבר קווי חשמל ראשיים
- גבול תמ"מ א/6/3
- מספר תכנית מאושרת רצ
- מספר חלקה 23
- רומה
- מספר הדרך 000
- קו בניין 0
- רחוב הדרך 00



חוק התכנון והבנייה, התשכ"ה - 1965
תכנית מפורטת

מס' 413-0446740

רצ\מק\107\107
חלקה 23 אגם הגל הגואה

מצב מאושר גליון 1 מתוך 1

מחוז מרכז

מרחב תכנון מקומי ראשון לציון

רשות מקומית ראשון לציון

ישוב ראשון לציון

תאריך 4.12.2016

שם הנספח קנ"מ

מצב מאושר

תרשים סביבה

שמות וחתומות:

עורך התוכנית

גושים וחלקות בתכנית:

גוש	סוג גוש	חלקות בשלמותן	חלקי חלקות
3632	מוסדר		23, 20

שטח התכנית : 2.878 דונם