

**חוק התכנון והבנייה, התשכ"ה - 1965**  
**תכנית מפורטת**

**מס' 413-0434555**

**הגדרת מסדרון תשתיות בשצ"פ**  
**ברחוב אורפלי**

**מצב מאושר גליון 1 מתוך 1**

מחזור	מרכז
מרחב תכנון מקומי	ראשון לציון
רשות מקומית	ראשון לציון
ישוב	ראשון לציון
תאריך	14.8.2016

שם הנספח	קנ"מ
מצב מאושר	1:250
תרשים סביבה	1:5000
תרשים נוסף	-
תרשים נוסף	-
תמונה נוספת	-


**שמות וזתימות:**

עורך התוכנית	שם:	אגף תכנון עיר במינהל הנדסה בעיריית ראשון לציון
	חתימה:	הכרמל 20 ראשון לציון
	טלפון:	03-9547586
	פקס:	03-9547573

**גושים וחלקות בתכנית:**

גוש	סוג הגוש	חלקות בשלמותן	חלקי חלקות
3930	מוסדר	381	

שטח התכנית : 1.138 דונם

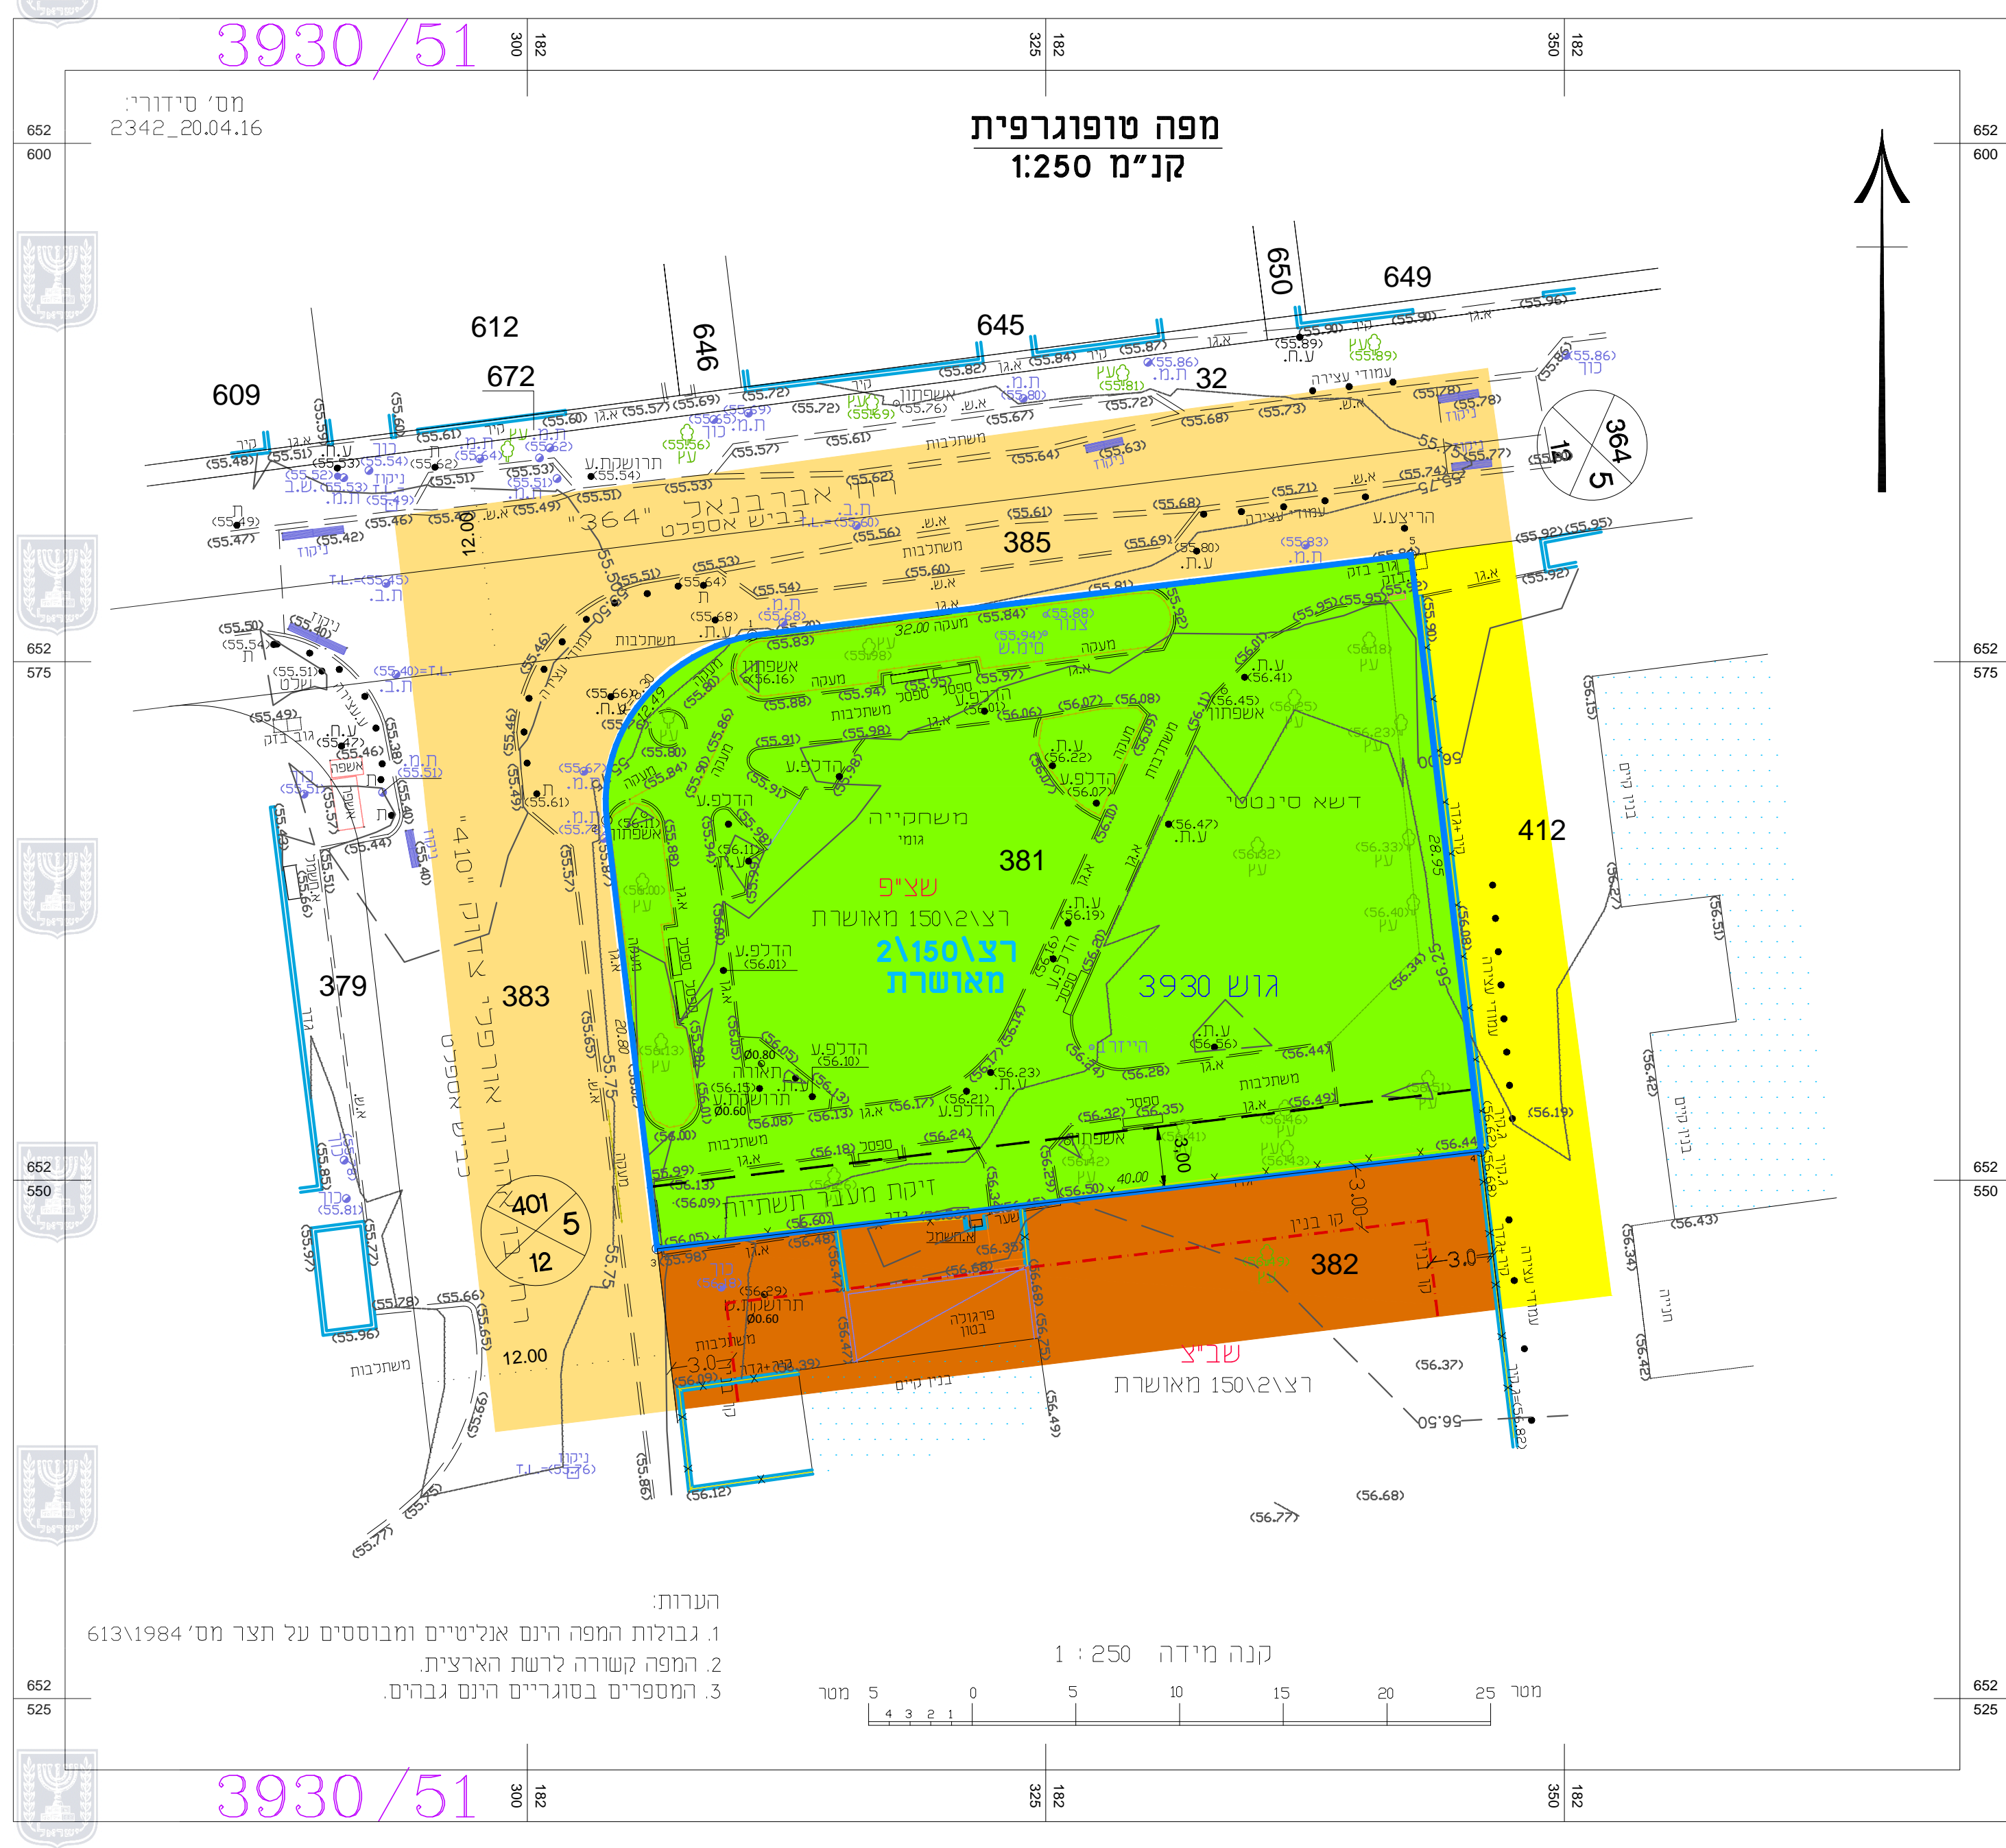

**מחזור : המרכז**  
**נפה : רחובות**  
**מקום : ראשון לציון**  
**גוש : 3930**  
**חלקה : 381 (בשלמות)**

**הוכן עבור : עיריית ראשון לציון**  
**מטרת התכנית : רקע לתב"ע**

**תרשים סביבה בקני"מ 1:2500**

מיקרא

- גבול תכנית
- דרך קיימת מאושרת
- שטח ציבורי פתוח
- בנייני ציבור
- מגורים ג'
- קו בנין
- מספר תכנית מאושרת 381
- מספר חלקה 381
- רוזטה

**עיריית ראשון לציון**  
**מנהל לתכנון תדטי**  
**אגף מיפוי ומדידות**

תכנית : **גוש 3930 חלקה 381**  
רקע לתב"ע  
עורך התכנית : **קו מדידה** קנה מידה : **1 : 250**  
ר. פרלמן - **1.138 דונם** - **30.06.2016**  
ביצוע : מנהל אגף תכנון ומדידות


תיק חישובים 3930/4  
D-641  
3930/51.dwg

**קו מדידה**  
מדידות | מיפוי | רישום מקרקעין

מספר תכנית : **381**  
מספר חלקה : **גוש 3930**

מספר גוש : **גוש 3930**

הערות:  
1. גבולות המפה הינם אנליטיים ומבוססים על תצר מס' 613\1984  
2. המפה קשורה לרשת הארצית.  
3. המספרים בסוגריים הינם גבהים.

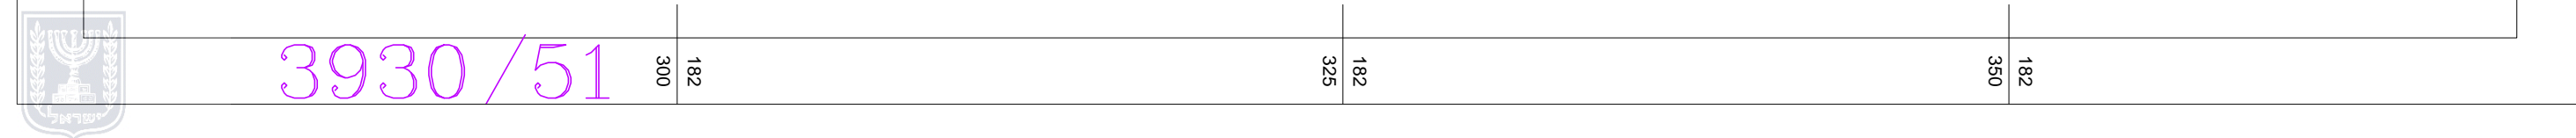

**קו מדידה**  
מדידות | מיפוי | רישום מקרקעין

מספר תכנית : **381**  
מספר חלקה : **גוש 3930**

מספר גוש : **גוש 3930**