

תשריט מצב מאושר קנ"מ 1:250 לפי ק/3000


מקרא מצב מאושר

	מגורים ג'
	מגורים ג'1
	דור משולבת
	שטח ציבורי פתוח
	גבול תכנית
	קו בניין לפי ק/3000
	גבול חלקה
	בלוק מספר גוש וחלקה
	מבנה קיים
	רוזטה

טבלת שטחים-מצב מאושר

יעוד	מס.מגרש	שטח בדונם
מגורים ג'	21/45	0.631
סרי"כ מגורים ג'		0.631
סה"כ שטח התוכנית		0.631

תרשים להתמצאות כללית קנ"מ 1:20000

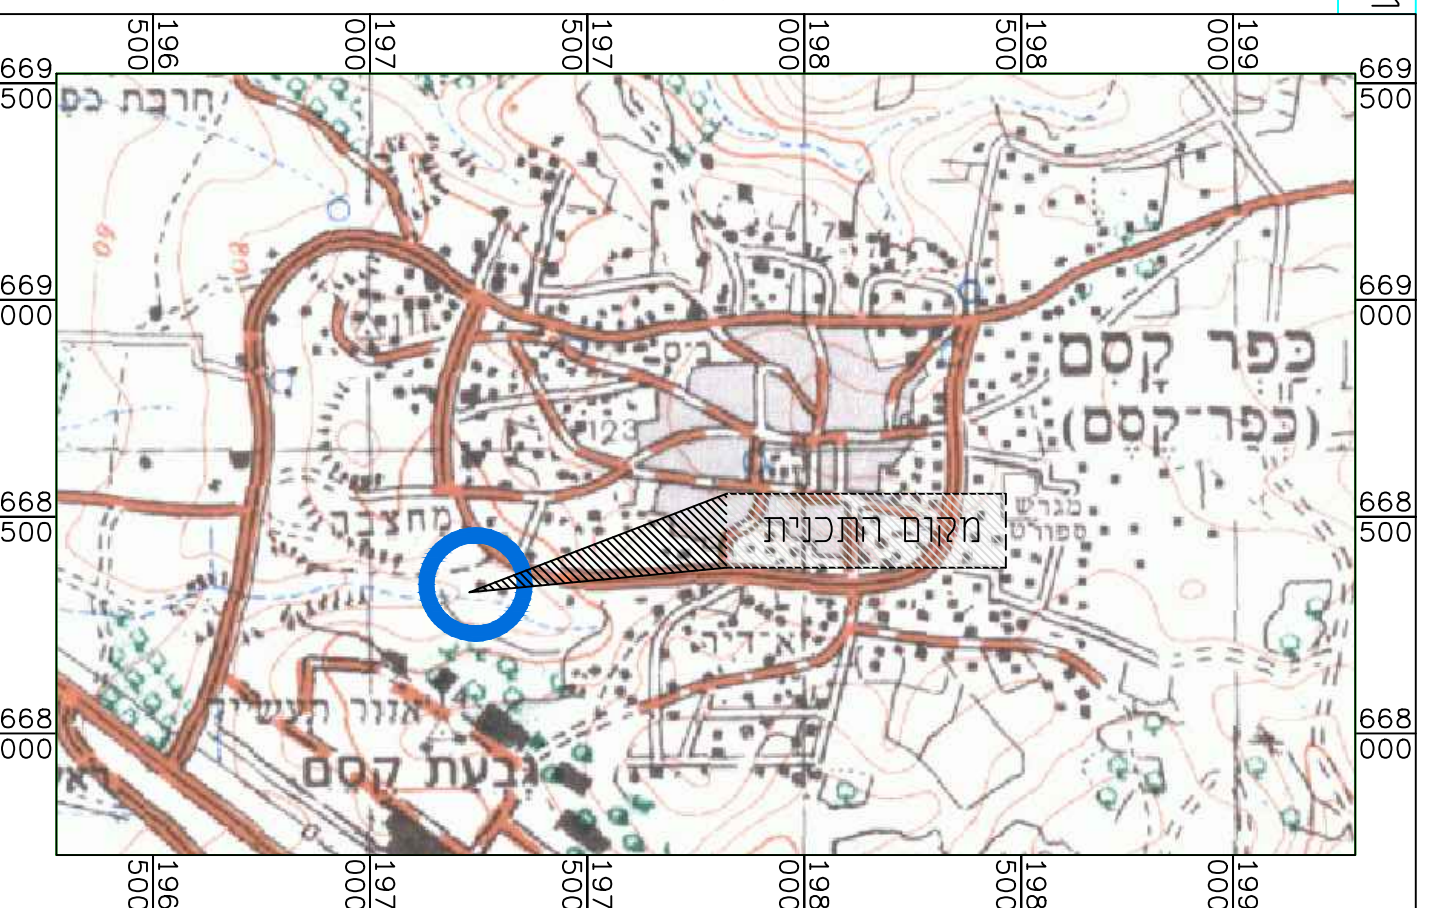

תרשים לסביבה הקרובה קנ"מ 1:1250



חוק התכנון והבנייה, התשכ"ה - 1965
תכנית מפורטת

מ"ס 451-0452342

אישור מצב קיים

מצב מאושר גליון 1 מתוך 1

מחוז	מרכז
מרחב תכנון מקומי	קסם
רשות מקומית	כפר קאסם
ישוב	כפר קאסם
תאריך	3.8.2016

שם התרשים	קנ"מ
מצב מאושר	1:250
תרשים להתמצאות כללית	1:20000
תרשים לסביבה הקרובה	1:1250

שמות וזחתימות:

עורך הנספח	שם: סרסור זוהרי	תאריך: 3.8.2016
	תאריך:	חתימה:

גושים וחלקות בתכנית:

גוש	סוג הגוש	חלקות בשלמותן	חלקי חלקות
8864	מוסדר		143

חותמות מוסד התכנון: