


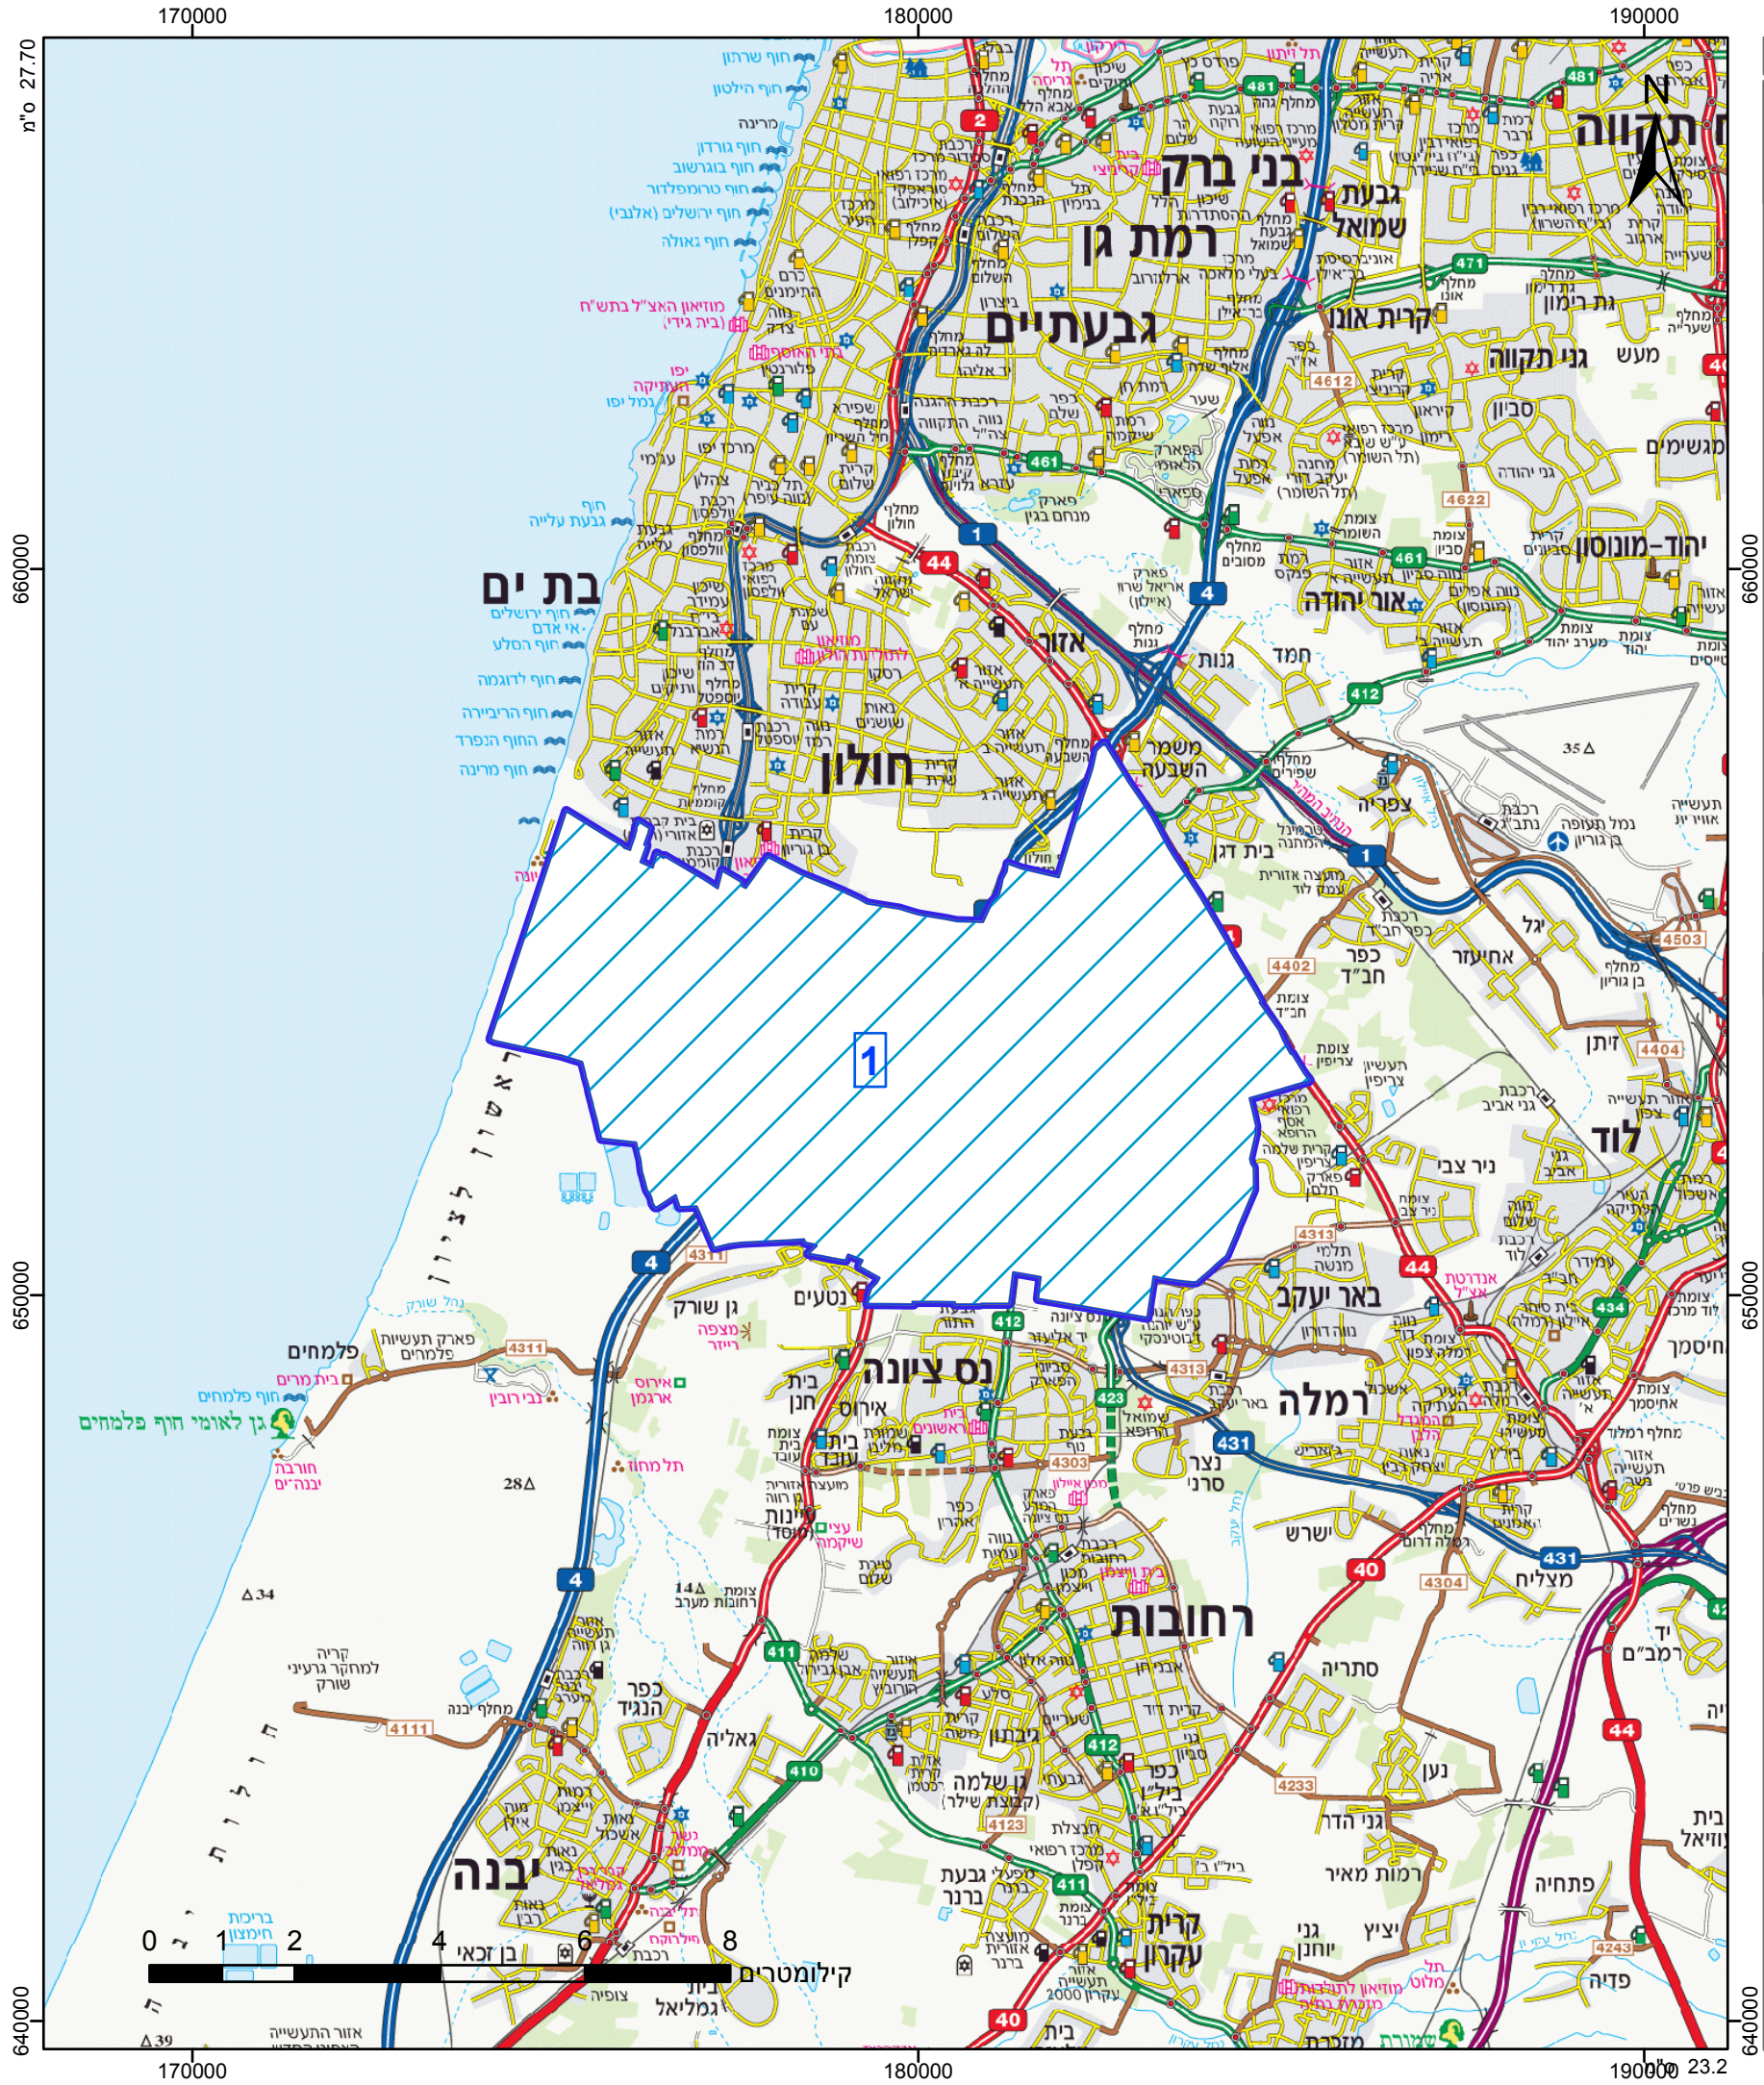

מקרא

גבול התכנית

1

גוש 1234

גבול גוש ומספרו

5

תא שטח ומספרו

1

מספר הדרך

2

קווי בנין

3

רחב הדרך

4

יעוד עפ"י תכנית מאושרת אחרת

אישורים

חוק התכנון והבנייה, התשכ"ה - 1965	
תכנית מתאר מקומית	
מס' 413-0480335	
רצ/מק/1/1 קו בנין בין שב"צ לשב"פ "0"	
תשריט מצב מוצע	
מחוז	מרכז
מרחב תכנון מקומי	ראשון לציון
רשות מקומית	
ישוב	
תכנית בסמכות	מקומית
איחוד וחלוקה	ללא איחוד וחלוקה
היתרים או הרשאות	תכנית שמכוחה ניתן להוציא היתרים או הרשאות
מונה תדפיס התשריט	7
מועד הפקדה	24/05/2017
שטח התכנית	53.02 דונם
קנה מידה	1:100000
שמות*	
מגיש תכנית	רשות מקומית תאגיד: עיריית ראשון לציון
עורך ראשי	רד סולומון-ממן תאגיד: עיריית ראשון לציון
יום	ועדה מקומית ועדה: עיריית ראשון לציון

בבעלות רשות מקומית	תאגיד: עיריית ראשון לציון
--------------------	---------------------------

טבלת גושים וחלקות (הוקלדו ידנית)*			
מספר גוש	חלק/ כל הגוש	מספרי חלקות בשלמותן	מספרי חלקות בחלקיותן

* הרשימה המלאה מפורטת בהוראות התכנית / בהודעה שפורסמה בעיתונות וברשומות

