


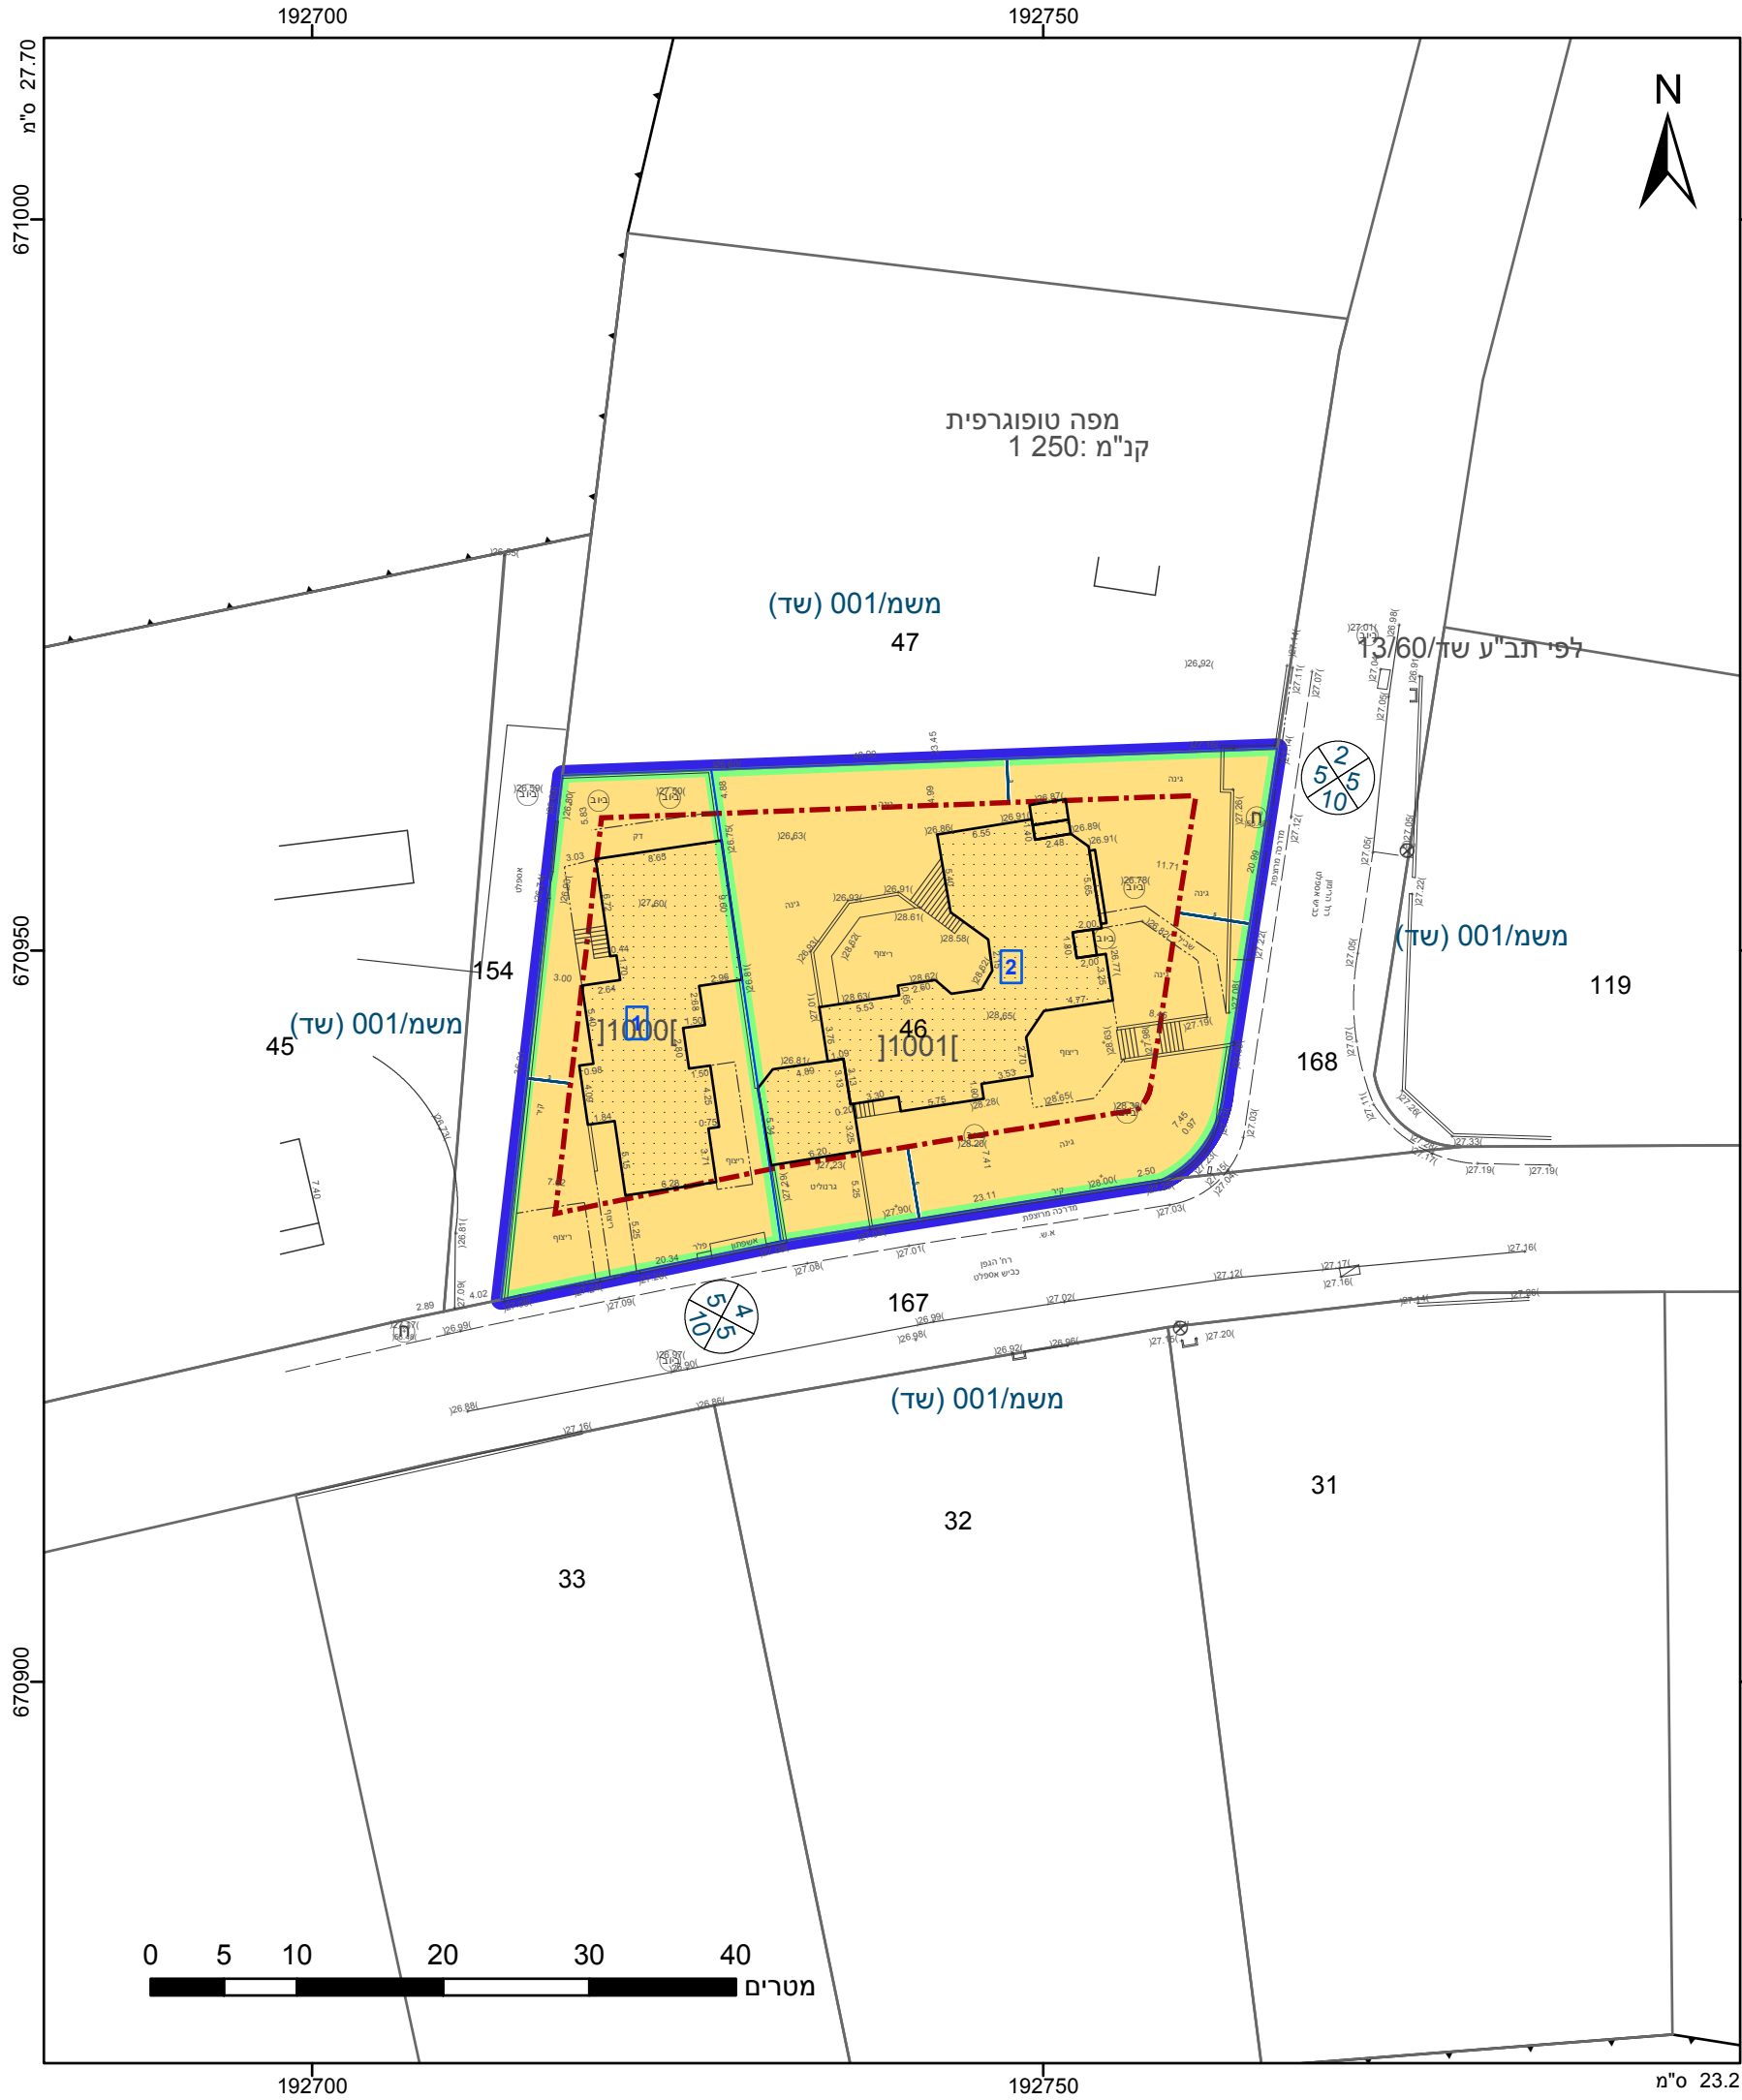

מקרא

גבול התכנית

גוש 1234

גבול גוש ומספרו

גבול חלקה ומספרה

1

2

3

4

תא שטח ומספרו

מספר הדרך

קווי בנין

רחוב הדרך

מגורים בישוב כפרי

קו-בנין

מידות

מספר תכנית מאושרת

חוק התכנון והבניה, התשכ"ה - 1965

משרד הפנים - מחוז מרכז

הוועדה המחוזית החליטה ביום : 15/08/2016

להפקיד את התכנית

20/03/2017

תאריך

הריני מצהיר בזאת כי המפה הטופוגרפית/המצבית המהווה רקע לתכנית זו, נערכה על ידי ביום 10.06.2012 והיא הוכנה לפי הוראות נוהל מבא"ת ובהתאם להוראות החוק ולתקנות המודדים שבתוקף. דיוק הקו הכחול והקדסטר: קו כחול (בלבד) ברמה אנליטית

884

מספר רשיון

ריאד עאסי

שם המודד

תאריך

חתימה

חוק התכנון והבנייה, התשכ"ה - 1965 תכנית מפורטת	
מס' 417-0090555	
תוספת שטחי בניה משפ' פיכמן	
תשריט מצב מוצע גיליון 1 מתוך 1	
מחוז	מרכז
מרחב תכנון מקומי	דרום השרון
רשות מקומית	דרום השרון
ישוב	נוה ירק
תכנית בסמכות	מחוזית
איחוד וחלוקה	ללא איחוד וחלוקה
היתרים או הרשאות	תכנית שמכוחה ניתן להוציא היתרים או הרשאות
מונה תדפיס התשריט	4
מועד הפקה	12/07/2016
שטח התכנית	1.54 דונם
קנה מידה	1:500
שמות*	
מגיש תכנית	אורנה פיכמן תאגיד:
עורך ראשי	רפאל שלגי תאגיד:
יום	אורנה פיכמן תאגיד:

בבעלות מדינה	תאגיד: רשות מקרקעי ישראל
חוכר	אורנה פיכמן תאגיד:

טבלת גושים וחלקות*			
מספר גוש	חלק/ כל הגוש	מספרי חלקות בשלמותן	מספרי חלקות בחלקיותן
6821	46 חלק		

* הרשימה המלאה מפורטת בהוראות התכנית / בהודעה שפורסמה בעיתונות וברשומות

שנת צילום אוויר: 2012/2014
גרסת מערכת 12.2015