


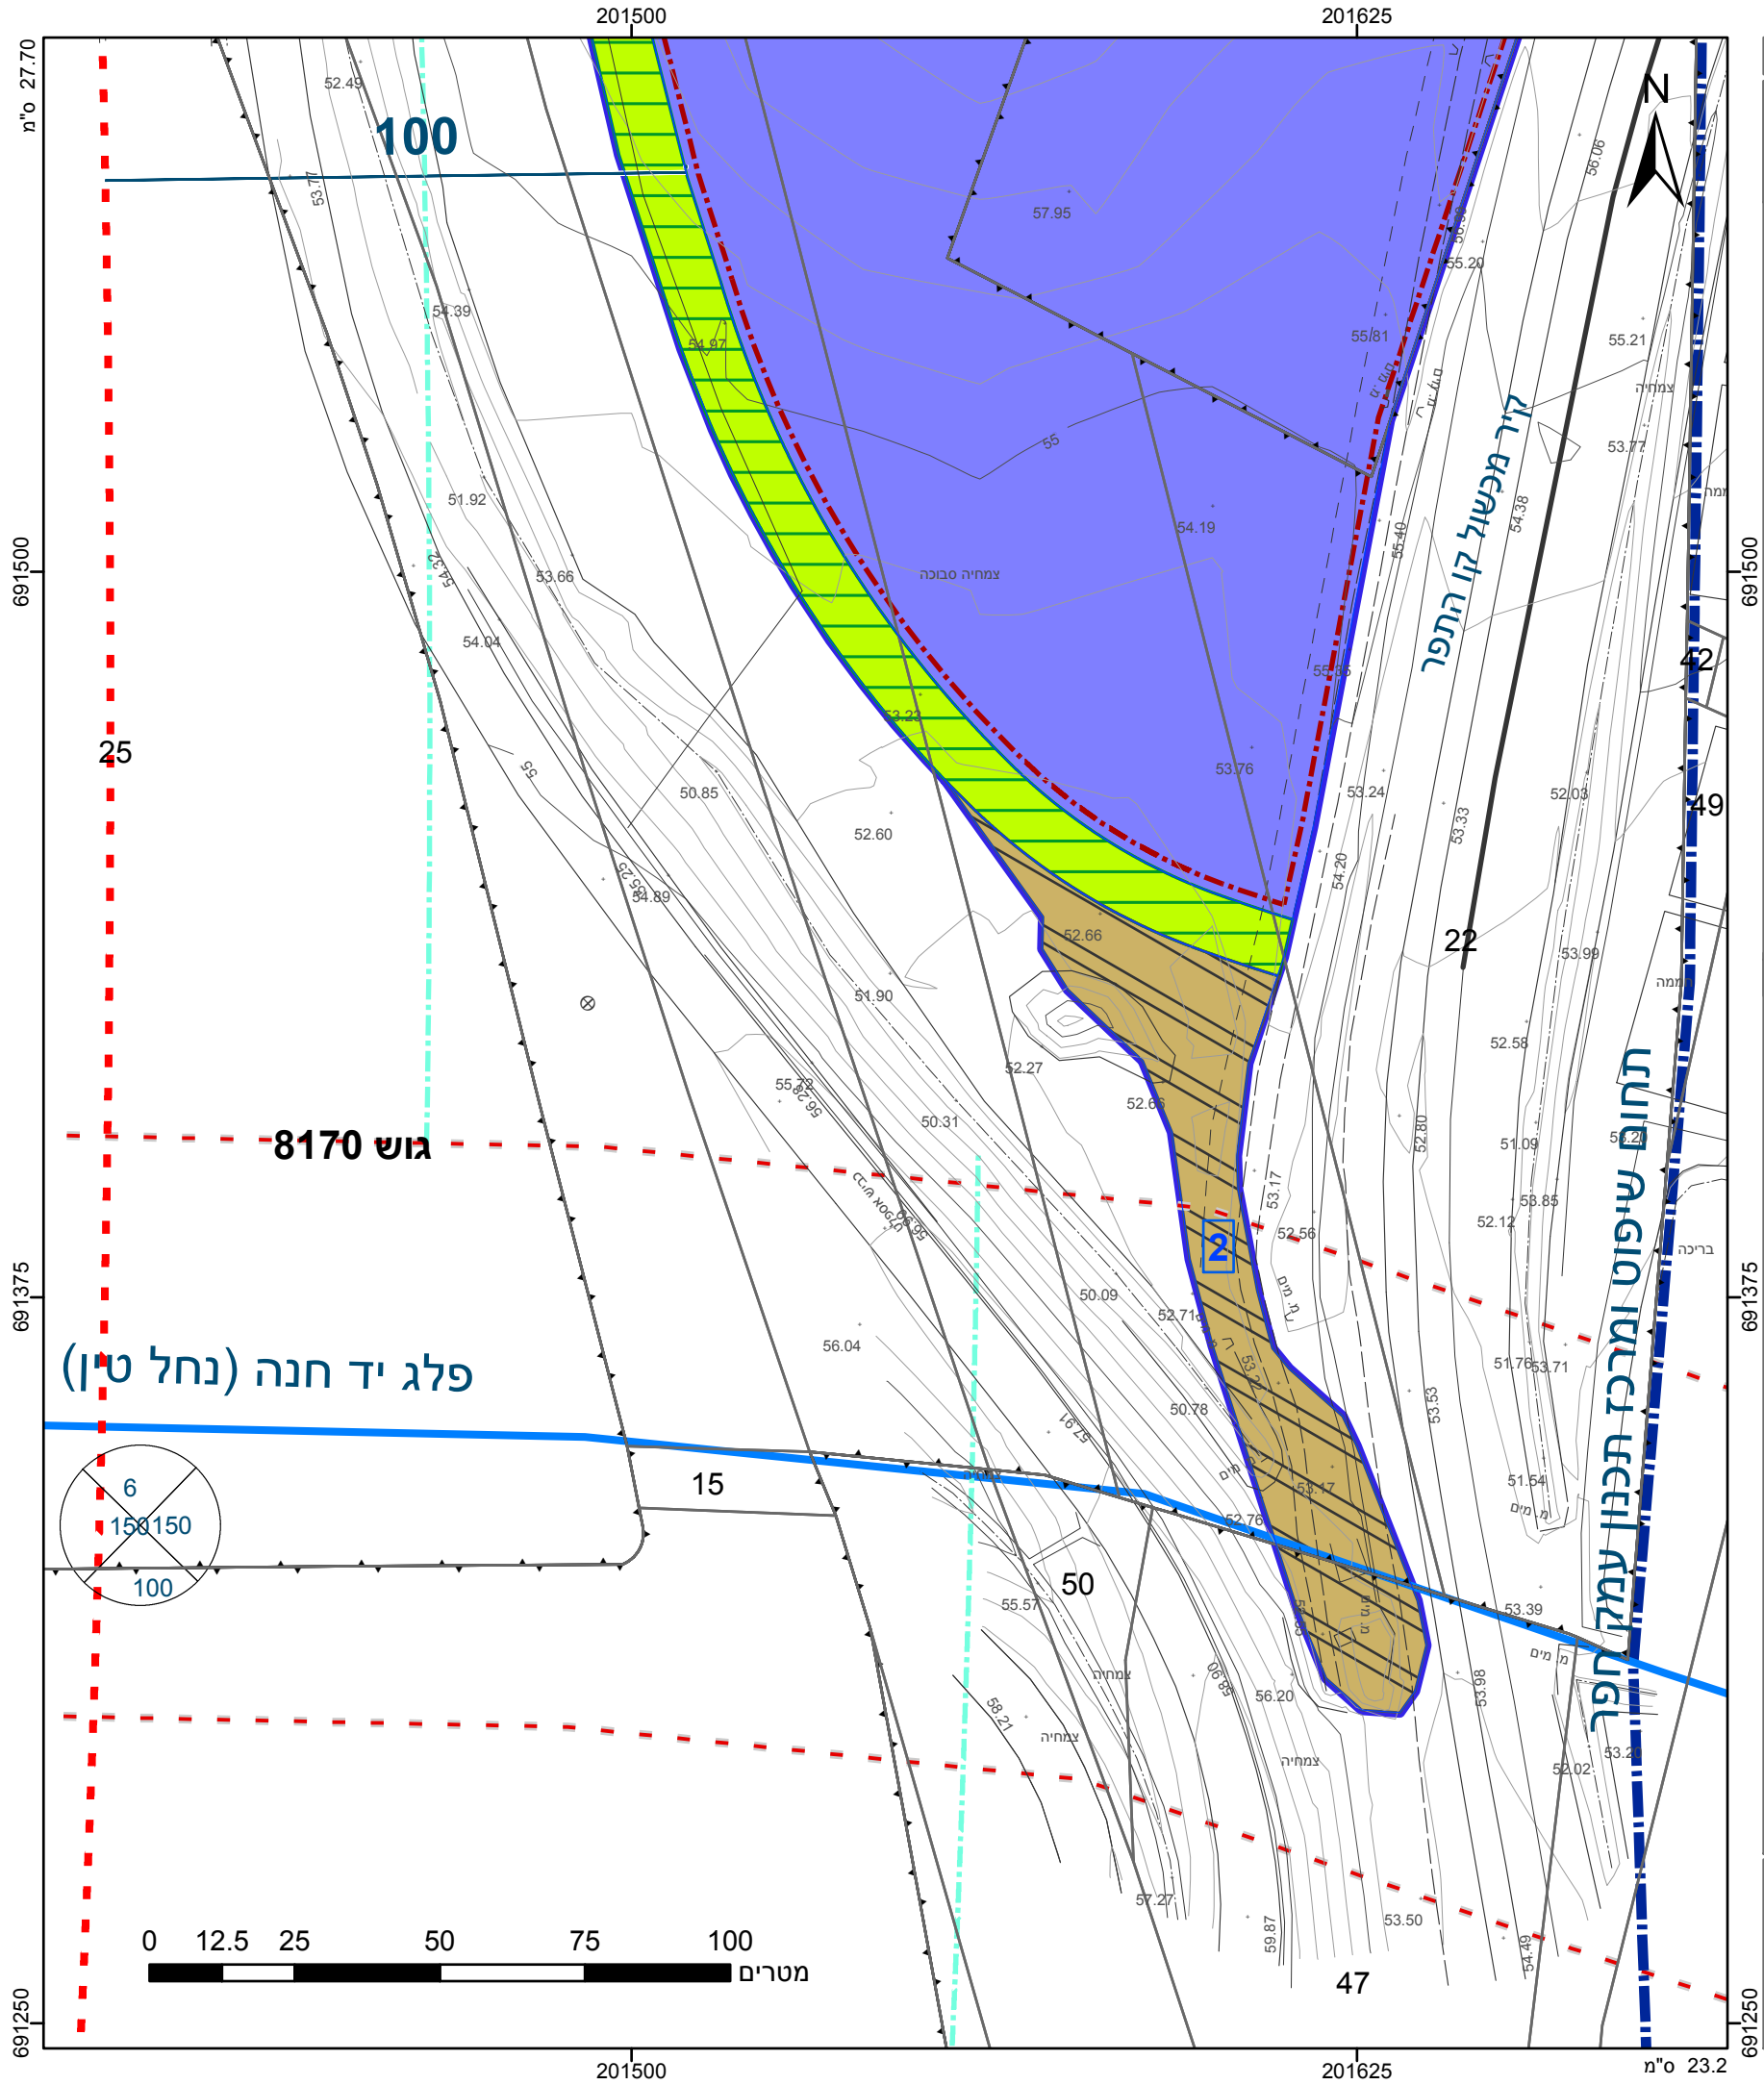

מקרא

גבול התכנית

גוש 1234

גבול גוש ומספרו

5

תא שטח ומספרו

1

מספר הדרך

2

קווי בנין

3

רחב הדרך

4

מתקנים הנדסיים

שטח ציבורי פתוח

דרך מאושרת

גבול מגבלות בניה

הנחיות מיוחדות

טיפול נופי

קו-בנין

קו בנין

גבול שטח שיפוט

ציר נחל

ציר

קו עזר

מידות

אישורים

הריני מצהיר בזאת כי המפה הטופוגרפית/המצבית המהווה רקע לתכנית זו, נערכה על ידי ביום 19.03.16 והיא הוכנה לפי הוראות נוהל מבא"ת ובהתאם להוראות החוק ולתקנות המודדים שבתוקף. דיוק הקו הכחול והקדסטר: מדידה גרפית משה פלוס שם המודד

442

מספר רשיון

תאריך

משה פלוס

שם המודד

חתימה

חוק התכנון והבנייה, התשכ"ה - 1965

תכנית מפורטת

מס' 409-0126235

עח/ 1/124 - מט"ש יד חנה

תשריט מצב מוצע

גיליון 3 מתוך 3

מחוז

מרכז

מרחב תכנון מקומי

עמק חפר

רשות מקומית

עמק חפר

ישוב

יד חנה

תכנית בסמכות

מחוזית

איחוד וחלוקה

ללא איחוד וחלוקה

היתרים או הרשאות

תכנית שמכוחה ניתן להוציא היתרים או הרשאות

מונה תדפיס התשריט

39

מועד הפקה

30/08/2017

שטח התכנית

239.934 דונם

קנה מידה

1:1250

שמות*

מגיש תכנית

רשות מקומית

תאגיד: מועצה אזורית עמק חפר

עורך ראשי

רותי רוהטין

יזם

רשות מקומית

תאגיד: מועצה אזורית עמק חפר

בבעלות מדינה	תאגיד: רשות מקרקעי ישראל - מחוז מרכז
חוכר	תאגיד: יד חנה - חומש כפר שיטופי
אחר	תאגיד: חברת כביש חוצה ישראל בע"מ
אחר	תאגיד: רכבת ישראל בע"מ

טבלת גושים וחלקות*			
מספר גוש	חלק/ כל הגוש	מספרי חלקות בשלמותן	מספרי חלקות בחלקיותן
8174	חלק		11,47
8634	חלק		1,10,16-17,20,22
8635	חלק		3,7,9-10

* הרשימה המלאה מפורטת בהוראות התכנית / בהודעה שפורסמה בעיתונות וברשומות

תרשים התמצאות 1:7500

שנת צילום אוויר: 2015

גרסת מערכת 12.2015