


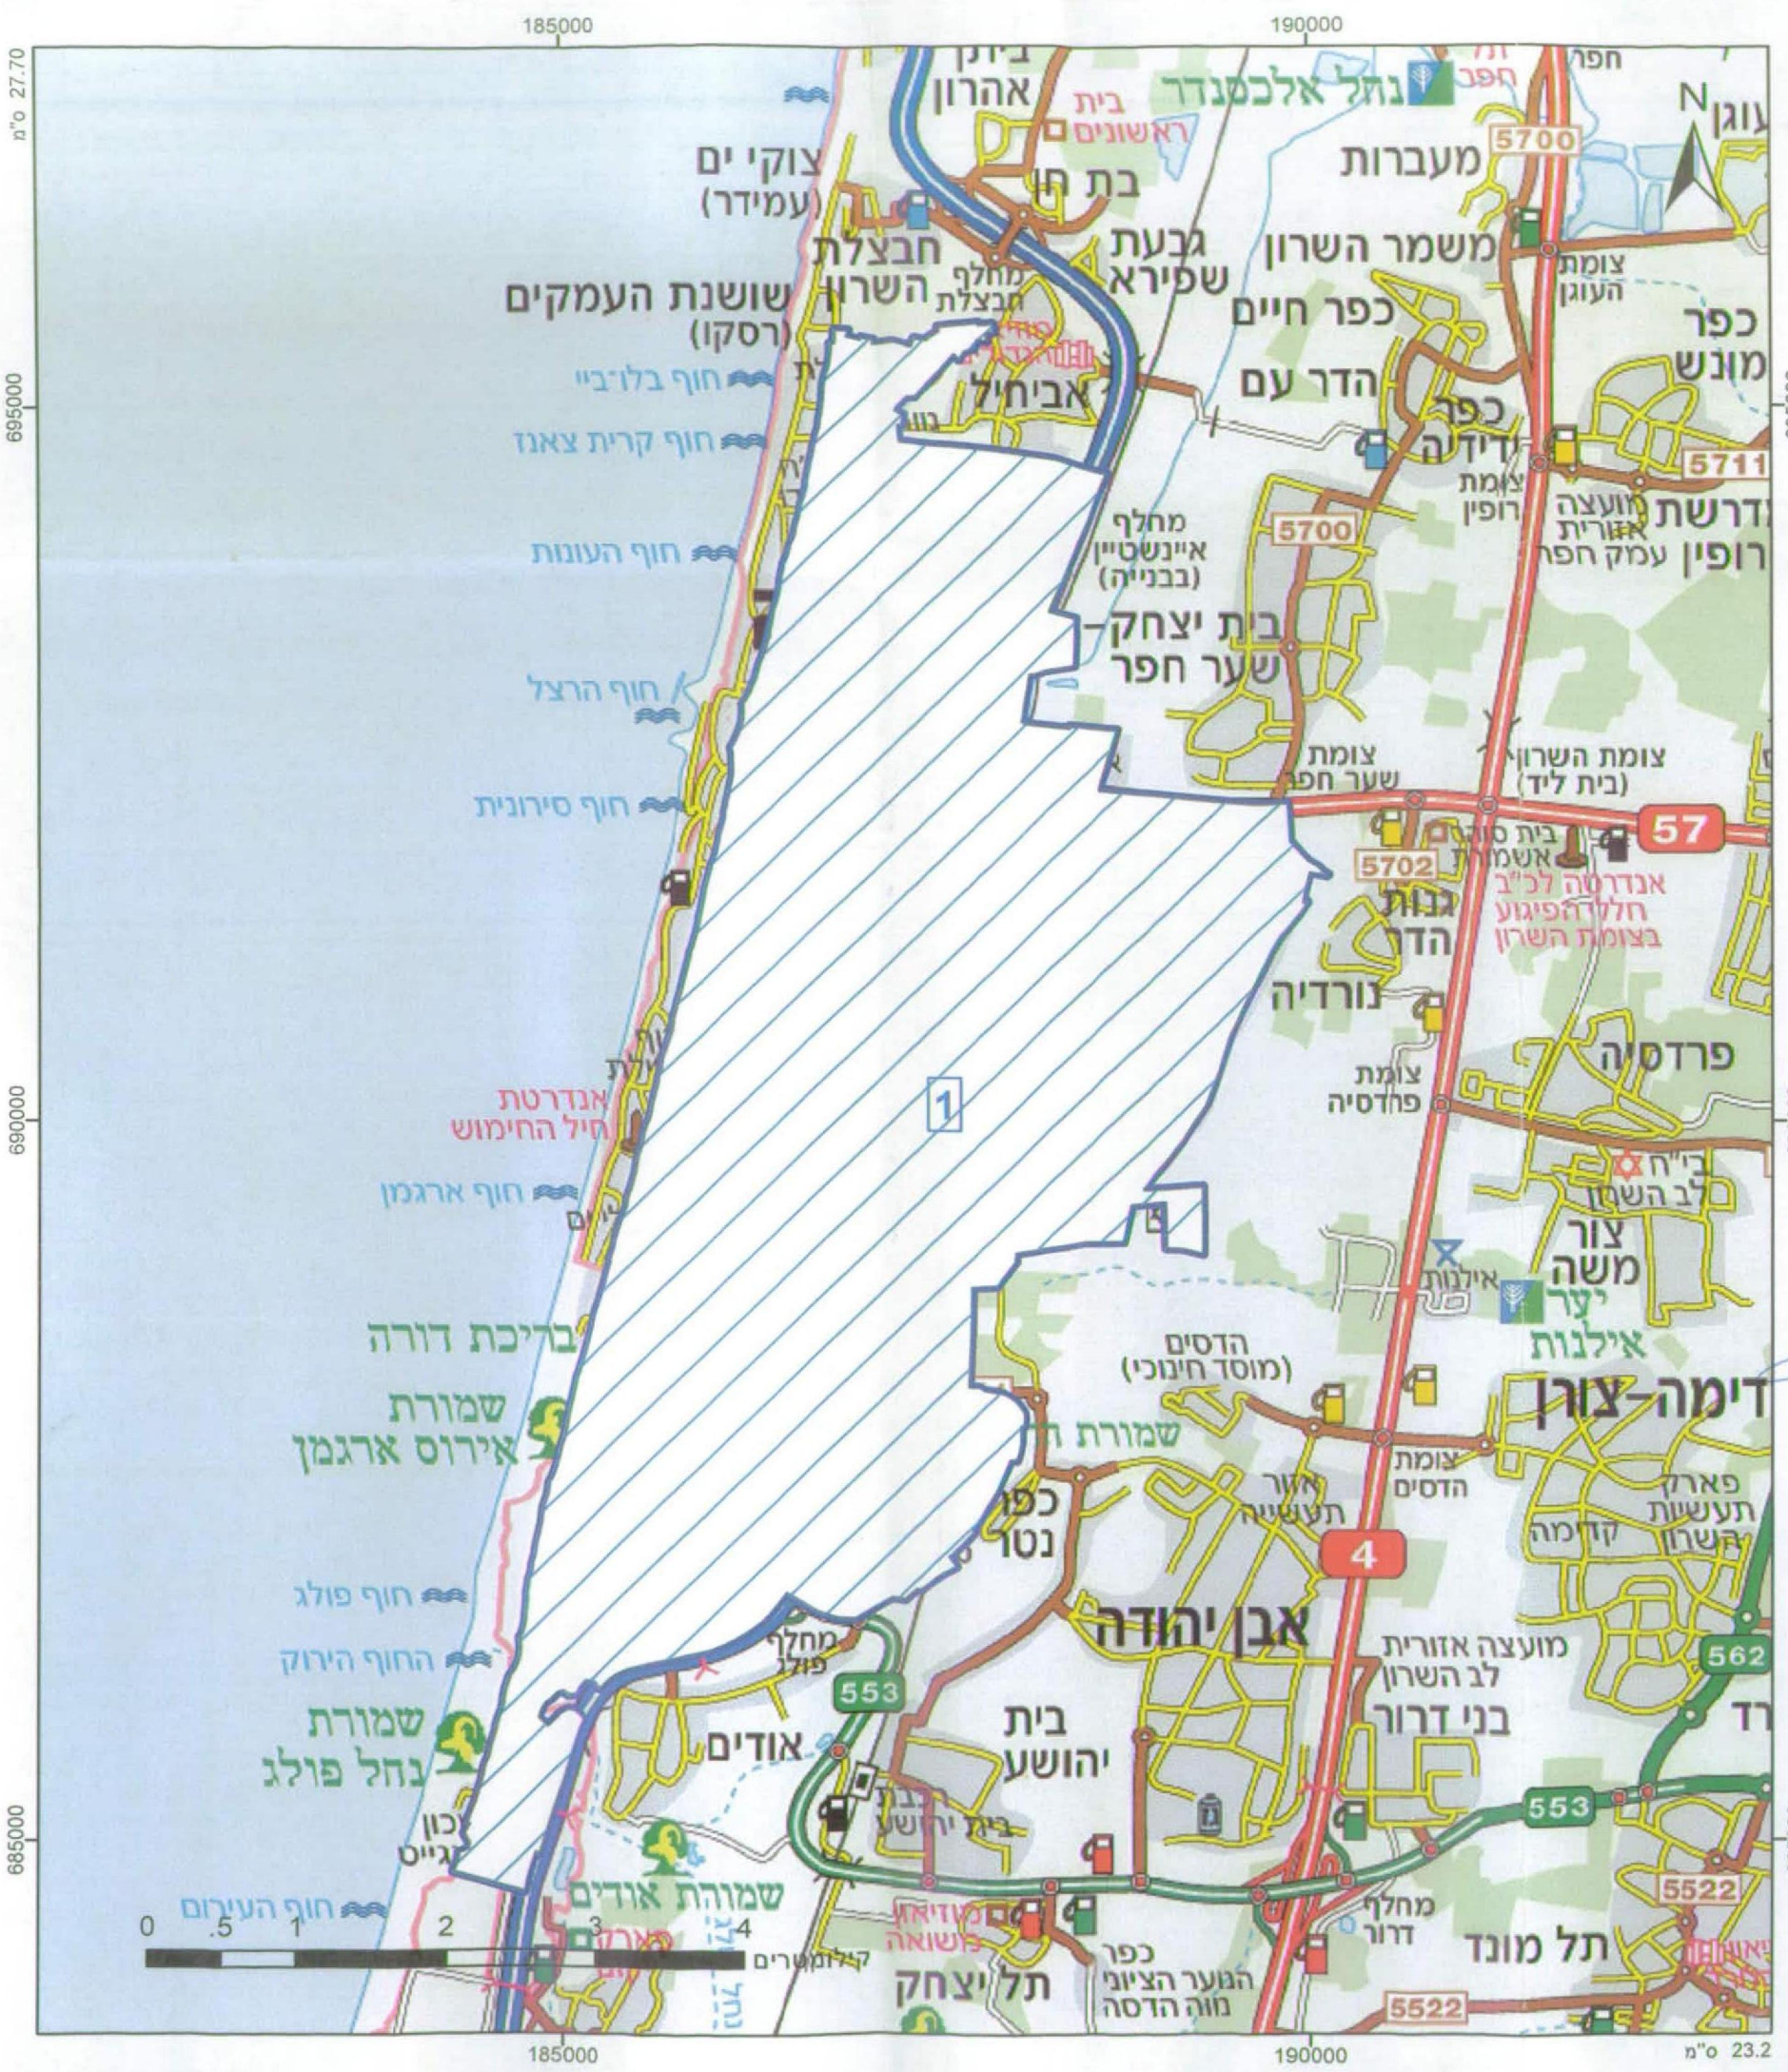

מקרא

גבול התכנית: 1234 נ"ש
 גבול חלקה: 5
 תא שטח: 1
 מספר חלקה: 2
 קווי בנין: 3
 רחוב הדרך: 4

ייעוד ע"פ תכנית מאושרת אחרת

מינהל התכנון
הועדה המחוזית מחוז מרכז
 12-04-2018
נתקבל

נבדק וניתן להקשר לאשר
 חקירת חלוקת המרחב / שטח מ"ס 1
 מתכנת המרחב

אישורים

חוק התכנון והבניה תשכ"ה - 1965
 הועדה המקומית/משנה לתכנון ולבניה נתניה
 אושר
 בישיבה מס' 1 מיום 29/1/14
 מתקדם העיר

מינהל התכנון - מחוז מרכז
 חוק התכנון והבניה תשכ"ה - 1965
 וישיבו תכנית מס' 408-0162438
 הועדה המחוזית לתכנון ולבניה החליטה
 ביום 29/7/12 לאשר את התכנית
 התכנית לא נקבעה טענה אישור שר
 התכנית נקבעה טענה אישור שר
 מנהל מינהל התכנון יו"ר הועדה המחוזית

חוק התכנון והבניה, התשכ"ה - 1965
תכנית מפורטת

מס' 408-0162438

נת/2013/7/400 - שטחים
ציבוריים פתוחים - נתניה

תשריט מצב מוצע	גיליון 1 מתוך 1
מחוז	מרכז
מרחב תכנון מקומי	נתניה
רשות מקומית	נתניה
ישוב	נתניה
תכנית בסמכות	מחוזית
איחוד וחלוקה	ללא איחוד וחלוקה
היתרים או הרשאות	תכנית שמכוחה ניתן להוציא היתרים או הרשאות
מונה תדפיס התשריט	17
מועד הפקדה	31/01/2018
שטח התכנית	28898 דונם
קנה מידה	1:50000

שמות*

מגיש תכנית	ועדה מקומית
עורך ראשי <td>תאגיד הועדה המקומית לתכנון ולבניה נתניה </td>	תאגיד הועדה המקומית לתכנון ולבניה נתניה
יוזם <td>ועדה מקומית </td>	ועדה מקומית

בבעלות רשות מקומית
 תאגיד עיריית נתניה

טבלת גושים וחלקות (הוקלדו ידנית)*

מספר גוש	חלק/כל הגוש	מספרי חלקות בשלמותן	מספרי חלקות בחלקיותן
1	מ"ס 1	29/1/14	י"ר הועדה

