

הועדה המקומית לתכנון ולבניה
ירושלים
07-09-2017
התקבל

חוק התכנון והבנייה, התשכ"ה - 1965
תכנית מפורטת

4023842_K

מס' 401-0355032

שינוי קו בנין ברחי הרום, רישפון


מצב מאושר גליון 1 מתוך 1

שם תנפוח	קני"מ
מצב מאושר	1250
תרשים סביבה	-
תרשים נוטף	-
תרשים נוטף	-
תמונה נוטפת	-

תאריך 06/03/2017

דעודד מקובלוב רחף דשרני
אישור תכנון
הועדה המקומית לתכנון ולבניה
בתיבת מס' 401-0355032
תאריך 06/03/2017
י"ד וצו"מ

101/17

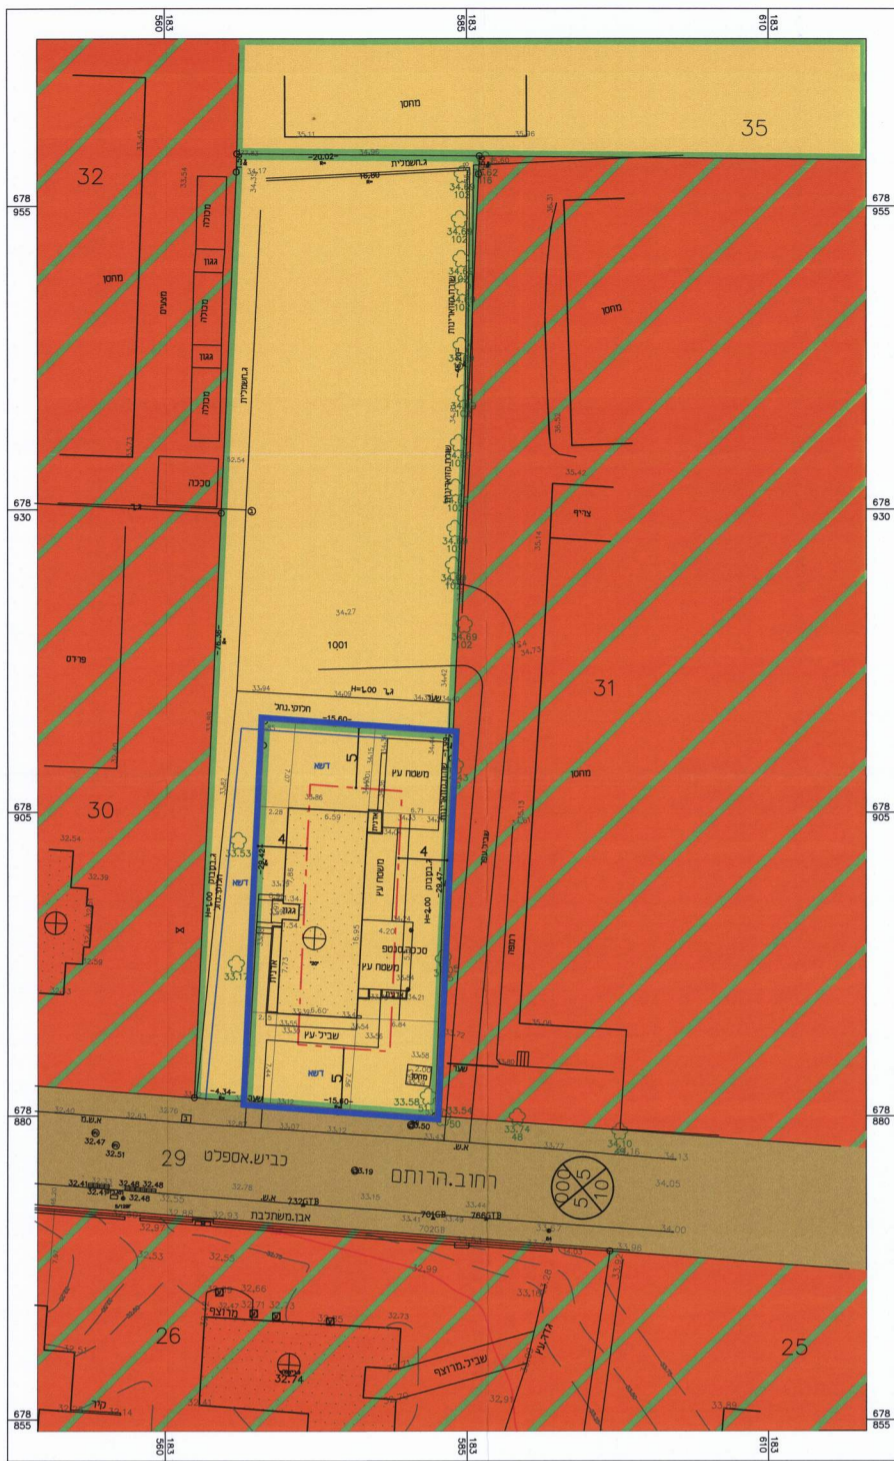

מקרא מצב מאושר

גבול תכנית
גוש
חלקה

8921
45

מגורים לבעלי מקצוע
אזור חצי חקלאי
דרך מאושרת

קו בניין
רוטטה

מספר הדרך
קווי בנין
רוחב הדרך

מספר התוכנית 8921-44-45

3 רמת דיוק המו הנחול והמדסטור:
1 = מדידה גרפית
2 = קו נחול נכבד ברמה אנליטית
3 = מדידה אנליטית מראה ברמת חציר

1. המדידה המקורית
הריני מצויר בזאת כי מדידת המפה הטופוגרפית/
המצבית המהווה רקע לתוכנית זו, נערכה על ידי:
ביום 30/10/2016

והיא הוכנה לפי הוראות נוהל מבאית ובהתאם
להוראות החוק ולתקנות המודדים שבתוקף.

שם המודד: שילה יאיר
מספר רישיון: 580
חתימה: _____ תאריך: _____

מצב מאושר קנ"מ 1:250

שמות וחתימות:

שם	ערך
ארנון ניר	שם
ארנון ניר אדריכלות בע"מ	תאגיד
חתימה	חתימה