


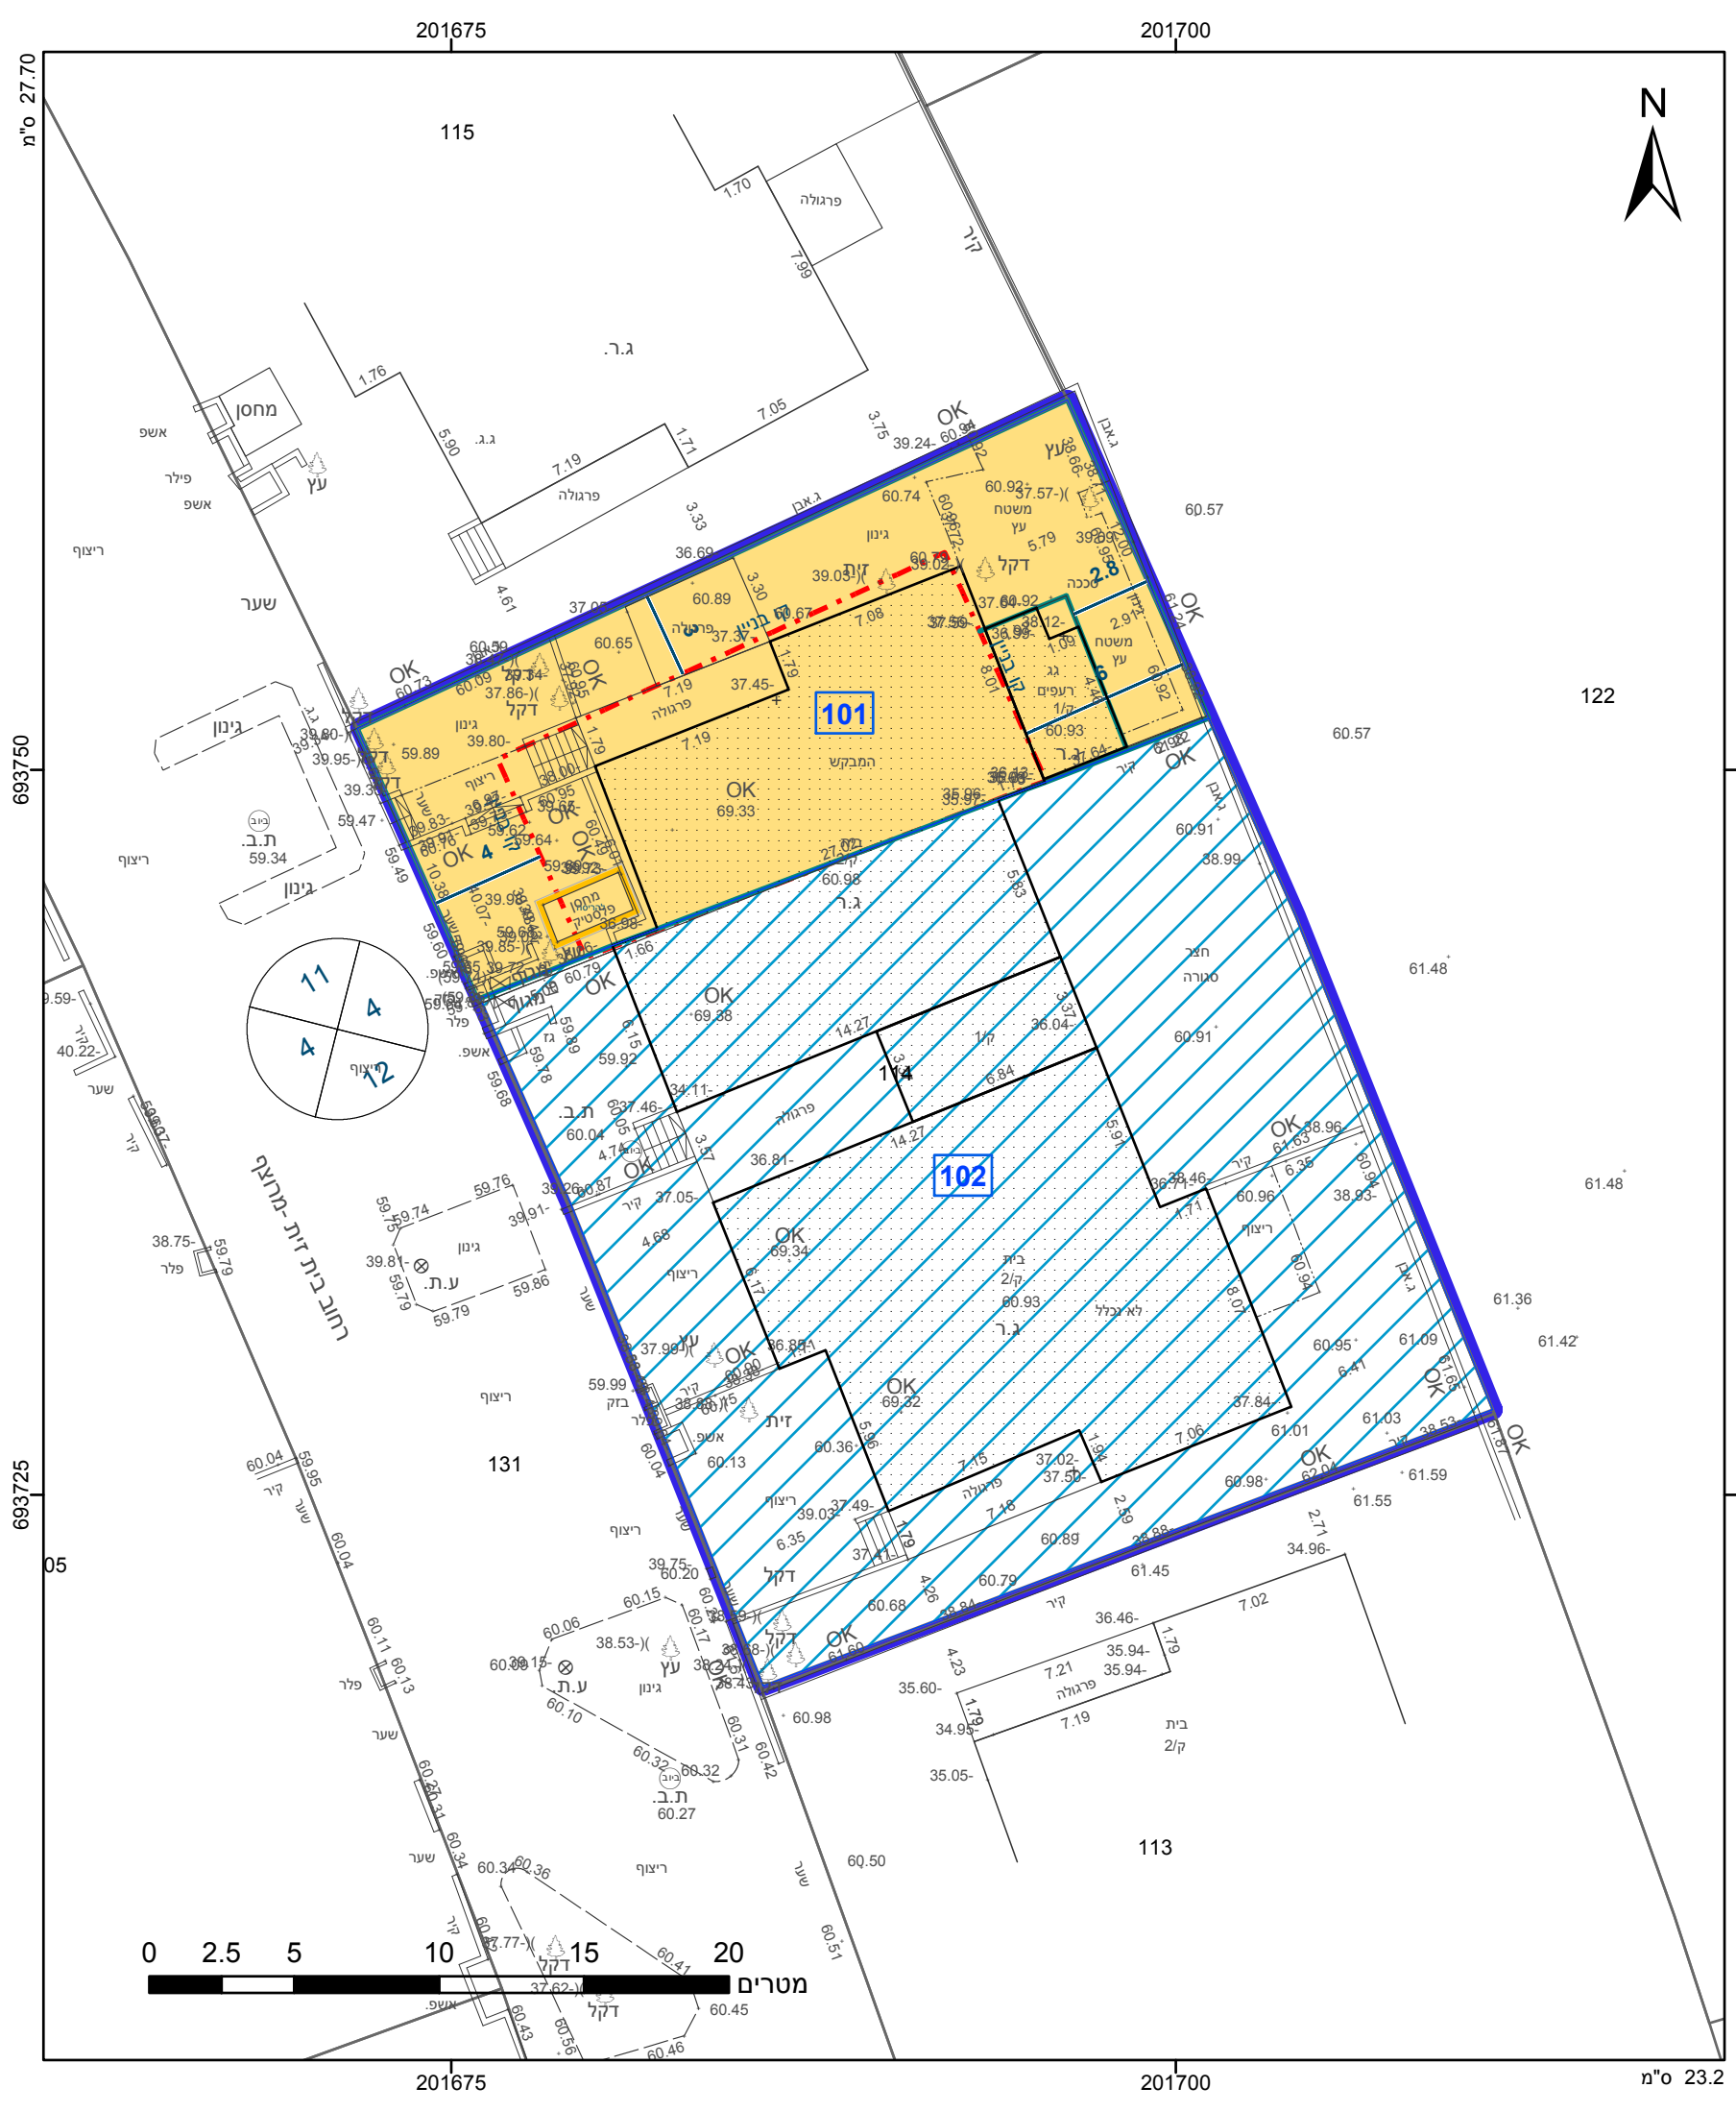

מקרא

גבול התכנית

גוש 1234

גבול גוש ומספרו

גבול חלקה ומספרה

תא שטח ומספרו

מספר הדרך

קווי בנין

רחוב הדרך

יעוד עפ"י תכנית מאושרת אחרת

מגורים

קו בנין

להריסה

קו עזר

מידות

הריני מצהיר בזאת כי המפה הטופוגרפית/המצבית המהווה רקע לתכנית זו, נערכה על ידי ביום 05.05.2013 והיא הוכנה לפי הוראות נוהל מבא"ת ובהתאם להוראות החוק ולתקנות המודדים שבתוקף. דיוק הקו הכחול והקדסטר: קו כחול (בלבד) ברמה אנליטית

חוסאם מסארה

שם המודד

894

מספר רישיון

תאריך

חתימה

חוק התכנון והבנייה, התשכ"ה - 1965	
תכנית מפורטת	
מס' 409-0203042	
עח/מק/151/13, בת חפר,	
הגדלת שטח יח"ד והסדרת	
קווי בניין	
תשריט מצב מוצע	
מחוז	מרכז
מרחב תכנון מקומי	עמק חפר
רשות מקומית	עמק חפר
ישוב	בת חפר
תכנית בסמכות	מקומית
איחוד וחלוקה	ללא איחוד וחלוקה
היתרים או הרשאות	תכנית שמכוחה ניתן להוציא היתרים או הרשאות
מונה תדפיס התשריט	8
מועד הפקדה	01/07/2016
שטח התכנית	0.304 דונם
קנה מידה	1:250
שמות*	
מגיש תכנית	רונת פינקלשטיין
עורך ראשי	מרין ליבזקי
יום	רונת פינקלשטיין

בעלים	מנהל מקרקעי ישראל		
חוכר	רונת פינקלשטיין		
חוכר	שנית ליין		
חוכר	יובל ליין		
חוכר	יואב ליין		
חוכר	אורנה ליין		
טבלת גושים וחלקות*			
מספר גוש	חלק	מספרי חלקות בשלמותן	מספרי חלקות בחלקיותן
8726	חלק		114

* הרשימה המלאה מפורטת בהוראות התכנית / בהודעה שפורסמה בעיתונות וברשומות

שנת צילום אוויר: 2012/2014
גרסת מערכת 12.2015