


הנדסה מקצועית לתכנון ולבניה  
 קנין 10-03  
 התקבל

4023349-א

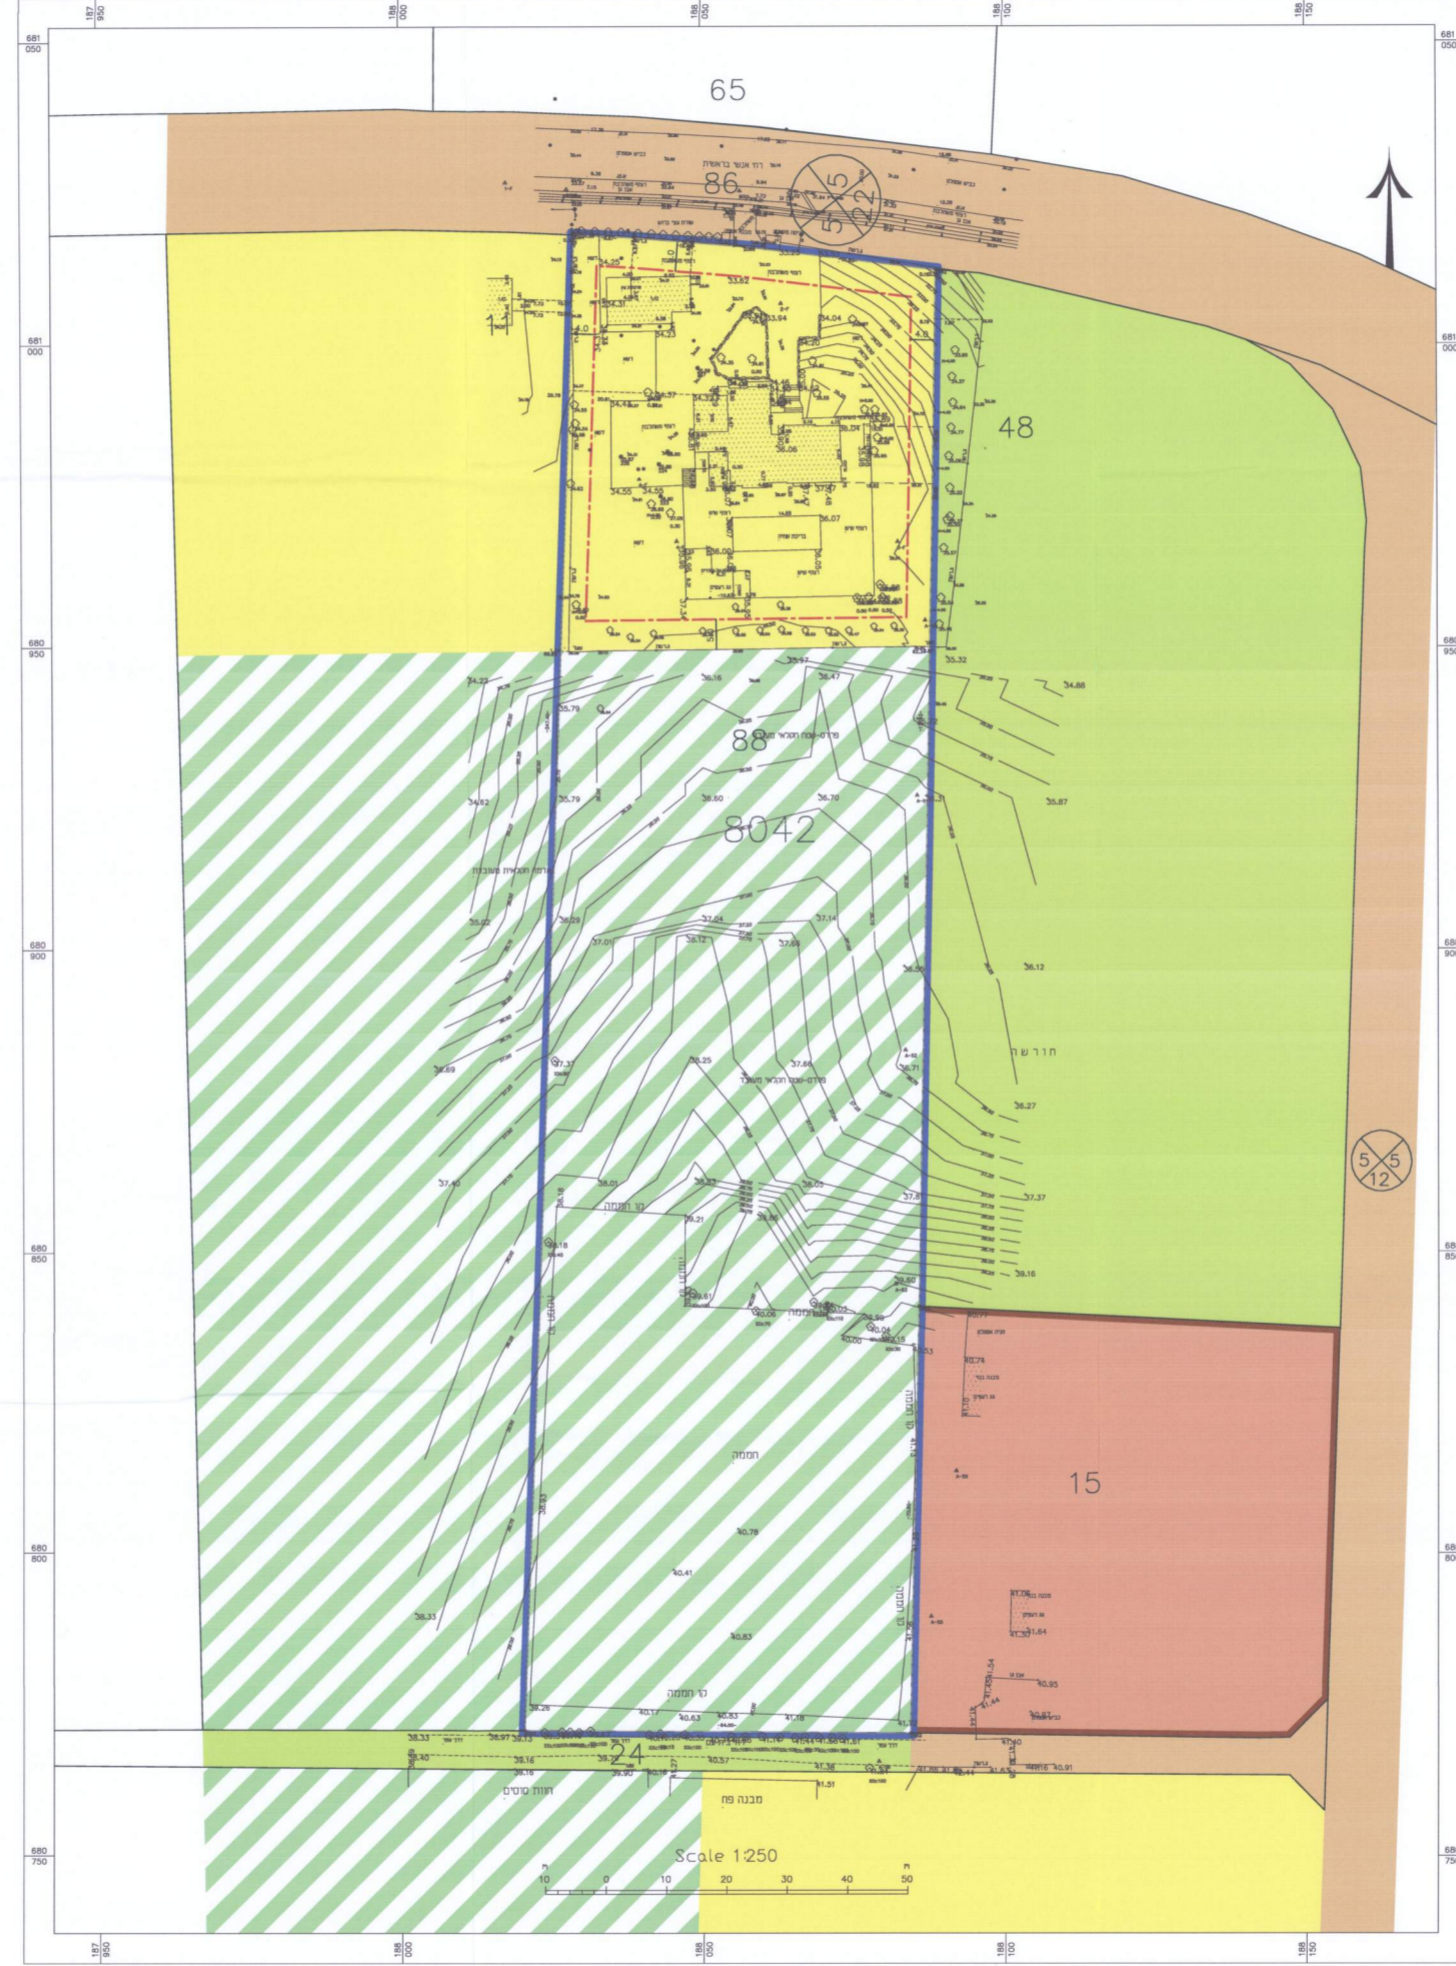

**מצב מאושר**  
 קנין 1 : 500



- מקרא: מצב מאושר**
- גבול רחובות
  - קו בנין
  - מגרש א'
  - אזור המסחר
  - שטח כיבויי מים
  - שטח למבני כיבוד
  - דרך מאושרת
  - מספר הדרך
  - קו בנין
  - רחוב הדרך

מצב מאושר	
נספח לתכנית מסי 401-0451591	
אנשי בראשית תוספת זכויות בניה	
גליון 1 מתוך 1	
תחולה	רקע
תיאור	תאריך עריכת הנספח
קני"ם	1500
תרשימים נוספים	קני"ם
שם תרשים	שם התמצאות
שם תרשים	-
שם תרשים	-
שמות וזתימות:	
עורך	שם: עינב קור-יאיר
הנספח	תאריך: -

יגידה מקצועית חרה חשבוני  
 א"י תכנית מסי 401-0451591  
 רחובי הרצליה ת"א  
 052-5311111  
 חתום: עינב קור-יאיר  
 20/08/2016

**מפת התמצאות**  
 קנין 1 : 2,500

