

חוק התכנון והבנייה, התשכ"ה - 1965

תכנית מפורטת

מס' 414-0160325

רח/53/ד/4/א - אמטל
רחובות

תשריט מצב מוצע גיליון 1 מתוך 1

מחוז	מרכז
מרחב תכנון מקומי	רחובות
רשות מקומית	רחובות
ישוב	רחובות

תכנית בסמכות	מחוזית
איחוד וחלוקה	ללא איחוד וחלוקה
היתרים או הרשאות	תכנית שממנה ניתן להוציא היתרים או הרשאות
מונה תדפיס התשריט	32
מועד הפקה	13/11/2018
שטח התכנית	31.793 דונם
אישורים	קנה מידה 1:500

שמות*	מגיש התכנית
מגיש התכנית	תאגיד: אמטל רחובות בע"מ
עורך ראשי	אבנר ישר תאגיד:

בעלי ענין בקרקע*


טבלת גושים וחלקות*	מספר גוש	כל הגוש/חלק	מספרי חלקות בשלימותן	מספרי חלקות בחלקיתן
מספר גוש	3653	חלק	18-19	26.28

* הרשימה המלאה מפורטת בהוראות התכנית / בהודעה שפורסמה בעיתונות וברשומות

הריני מצהיר בזאת כי המפה הטופוגרפית/המצבית/המהווה רקע לתכנית זו, נערכה על ידי ביום 13.12.16 והיא הוכנה לפי הוראות נוהל מבא"ת ובהתאם להוראות החוק ולתקנות המודדים שבתוקף. דיוק הקו הכחול והקדסטרי: מדידה גרפית

שם המודד	אריה פישמן	מספר רשיון	368
תאריך	חתימה	תאריך	

מקרא

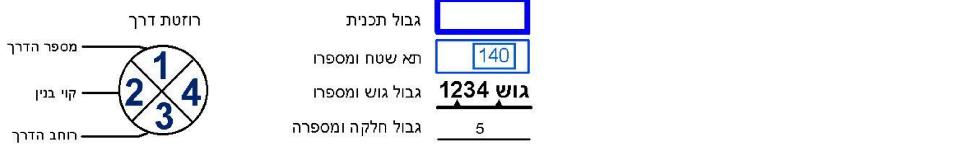


- מסחר ותעסוקה
- דרך מוצעת
- דרך מאושרת
- שטח ציבורי פתוח
- מבנים ומוסדות ציבור
- מגורים ד
- דרך/מסילה לביטול
- זיקת הנאה למעבר ברכב
- זיקת הנאה למעבר רגלי
- שטח להשלמה
- קו בנין
- קו בנין עילי
- מידות
- על/עצים לשימור
- על/עצים להעתקה
- על/עצים לעקירה


מקרא מפת מדידה

- מבנה
- צריף/סככה/תחנה
- אספלט
- אבן שפה
- דרך עפר
- גדר חצי רשת
- גדר אבן/קיר
- גדר אבן גיר אבן גיר בסטן
- שפת ואדי
- מדרון עקוין/שיפוע טבעי
- עץ
- נקודת גובה אופיינית
- קו גובה משני (0.5 מ')
קו גובה ראשי (2.5, 5.0 מ')

תרשים התמצאות - קנ"מ 1:12000

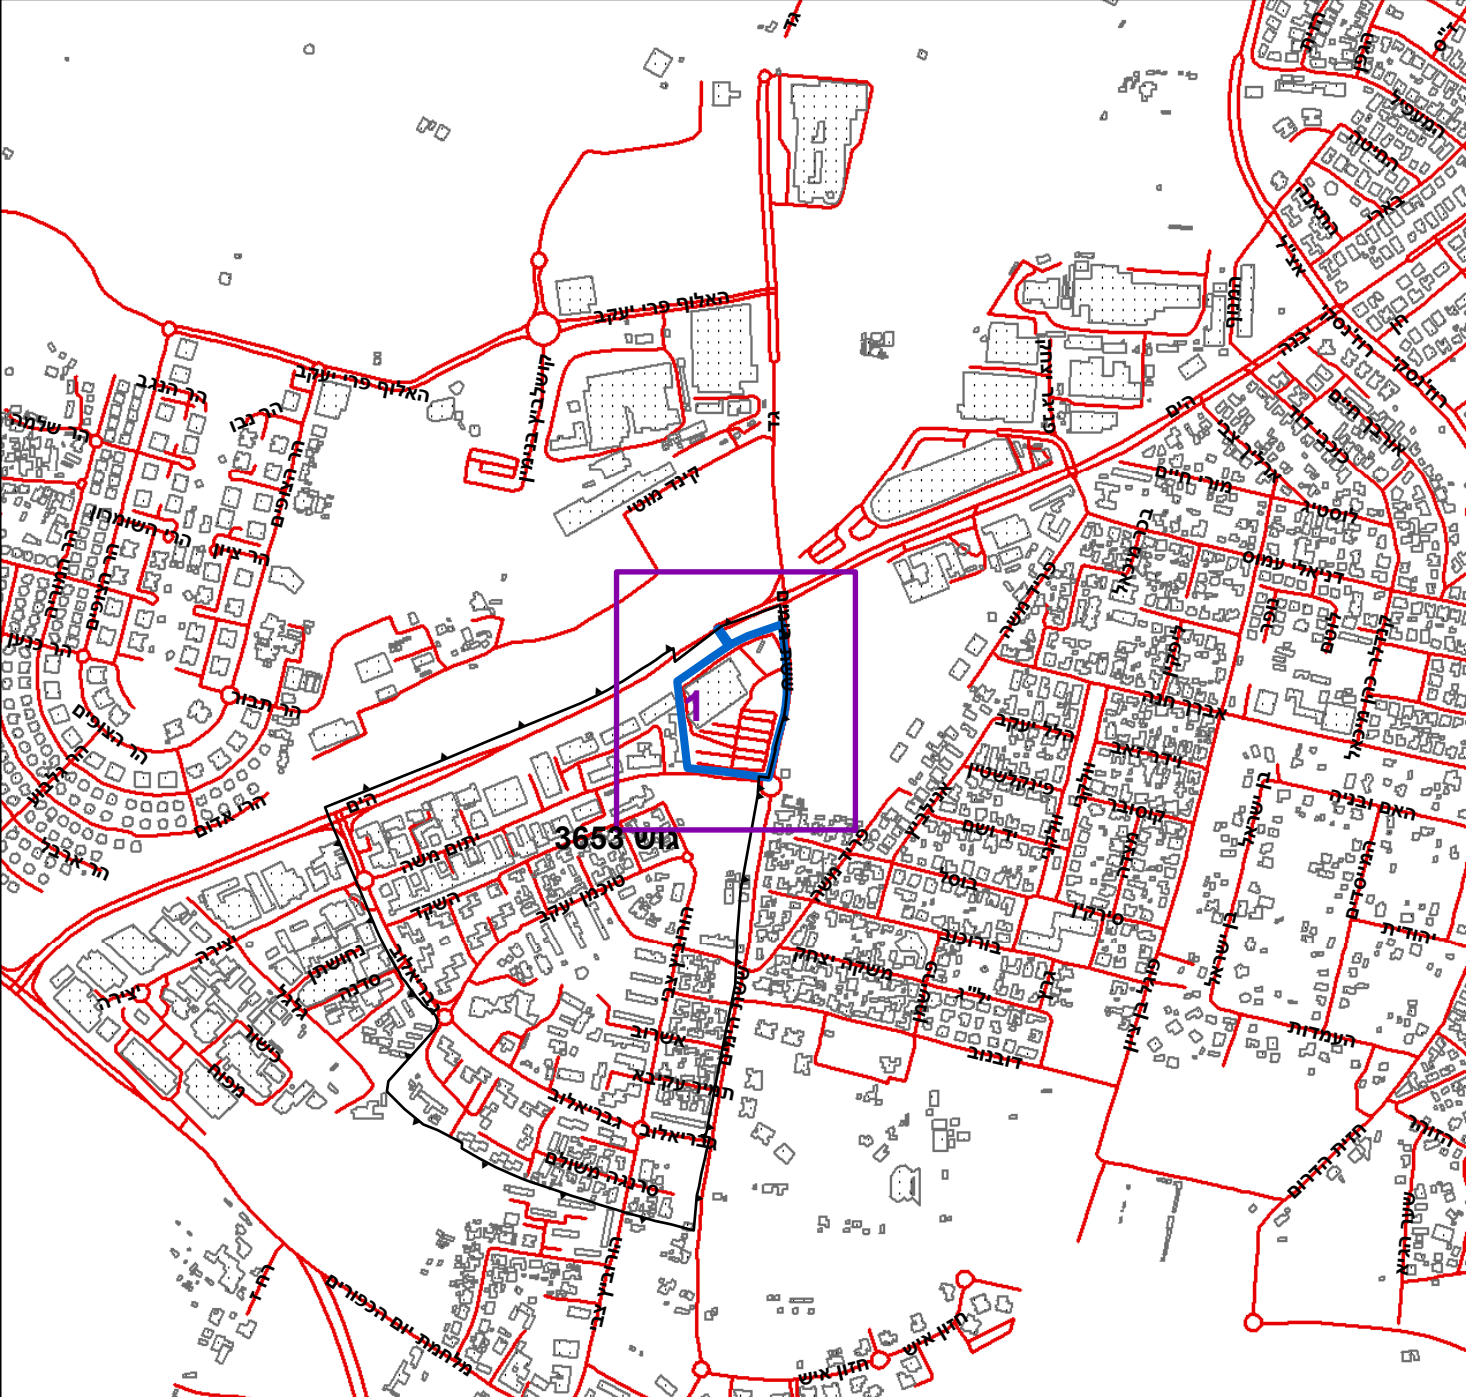

תרשים סביבה - קנ"מ 1:3000

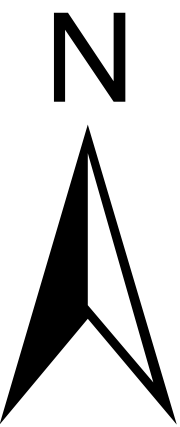

0 5 10 20 30 40
מטרים