


מקרא מצב מאושר

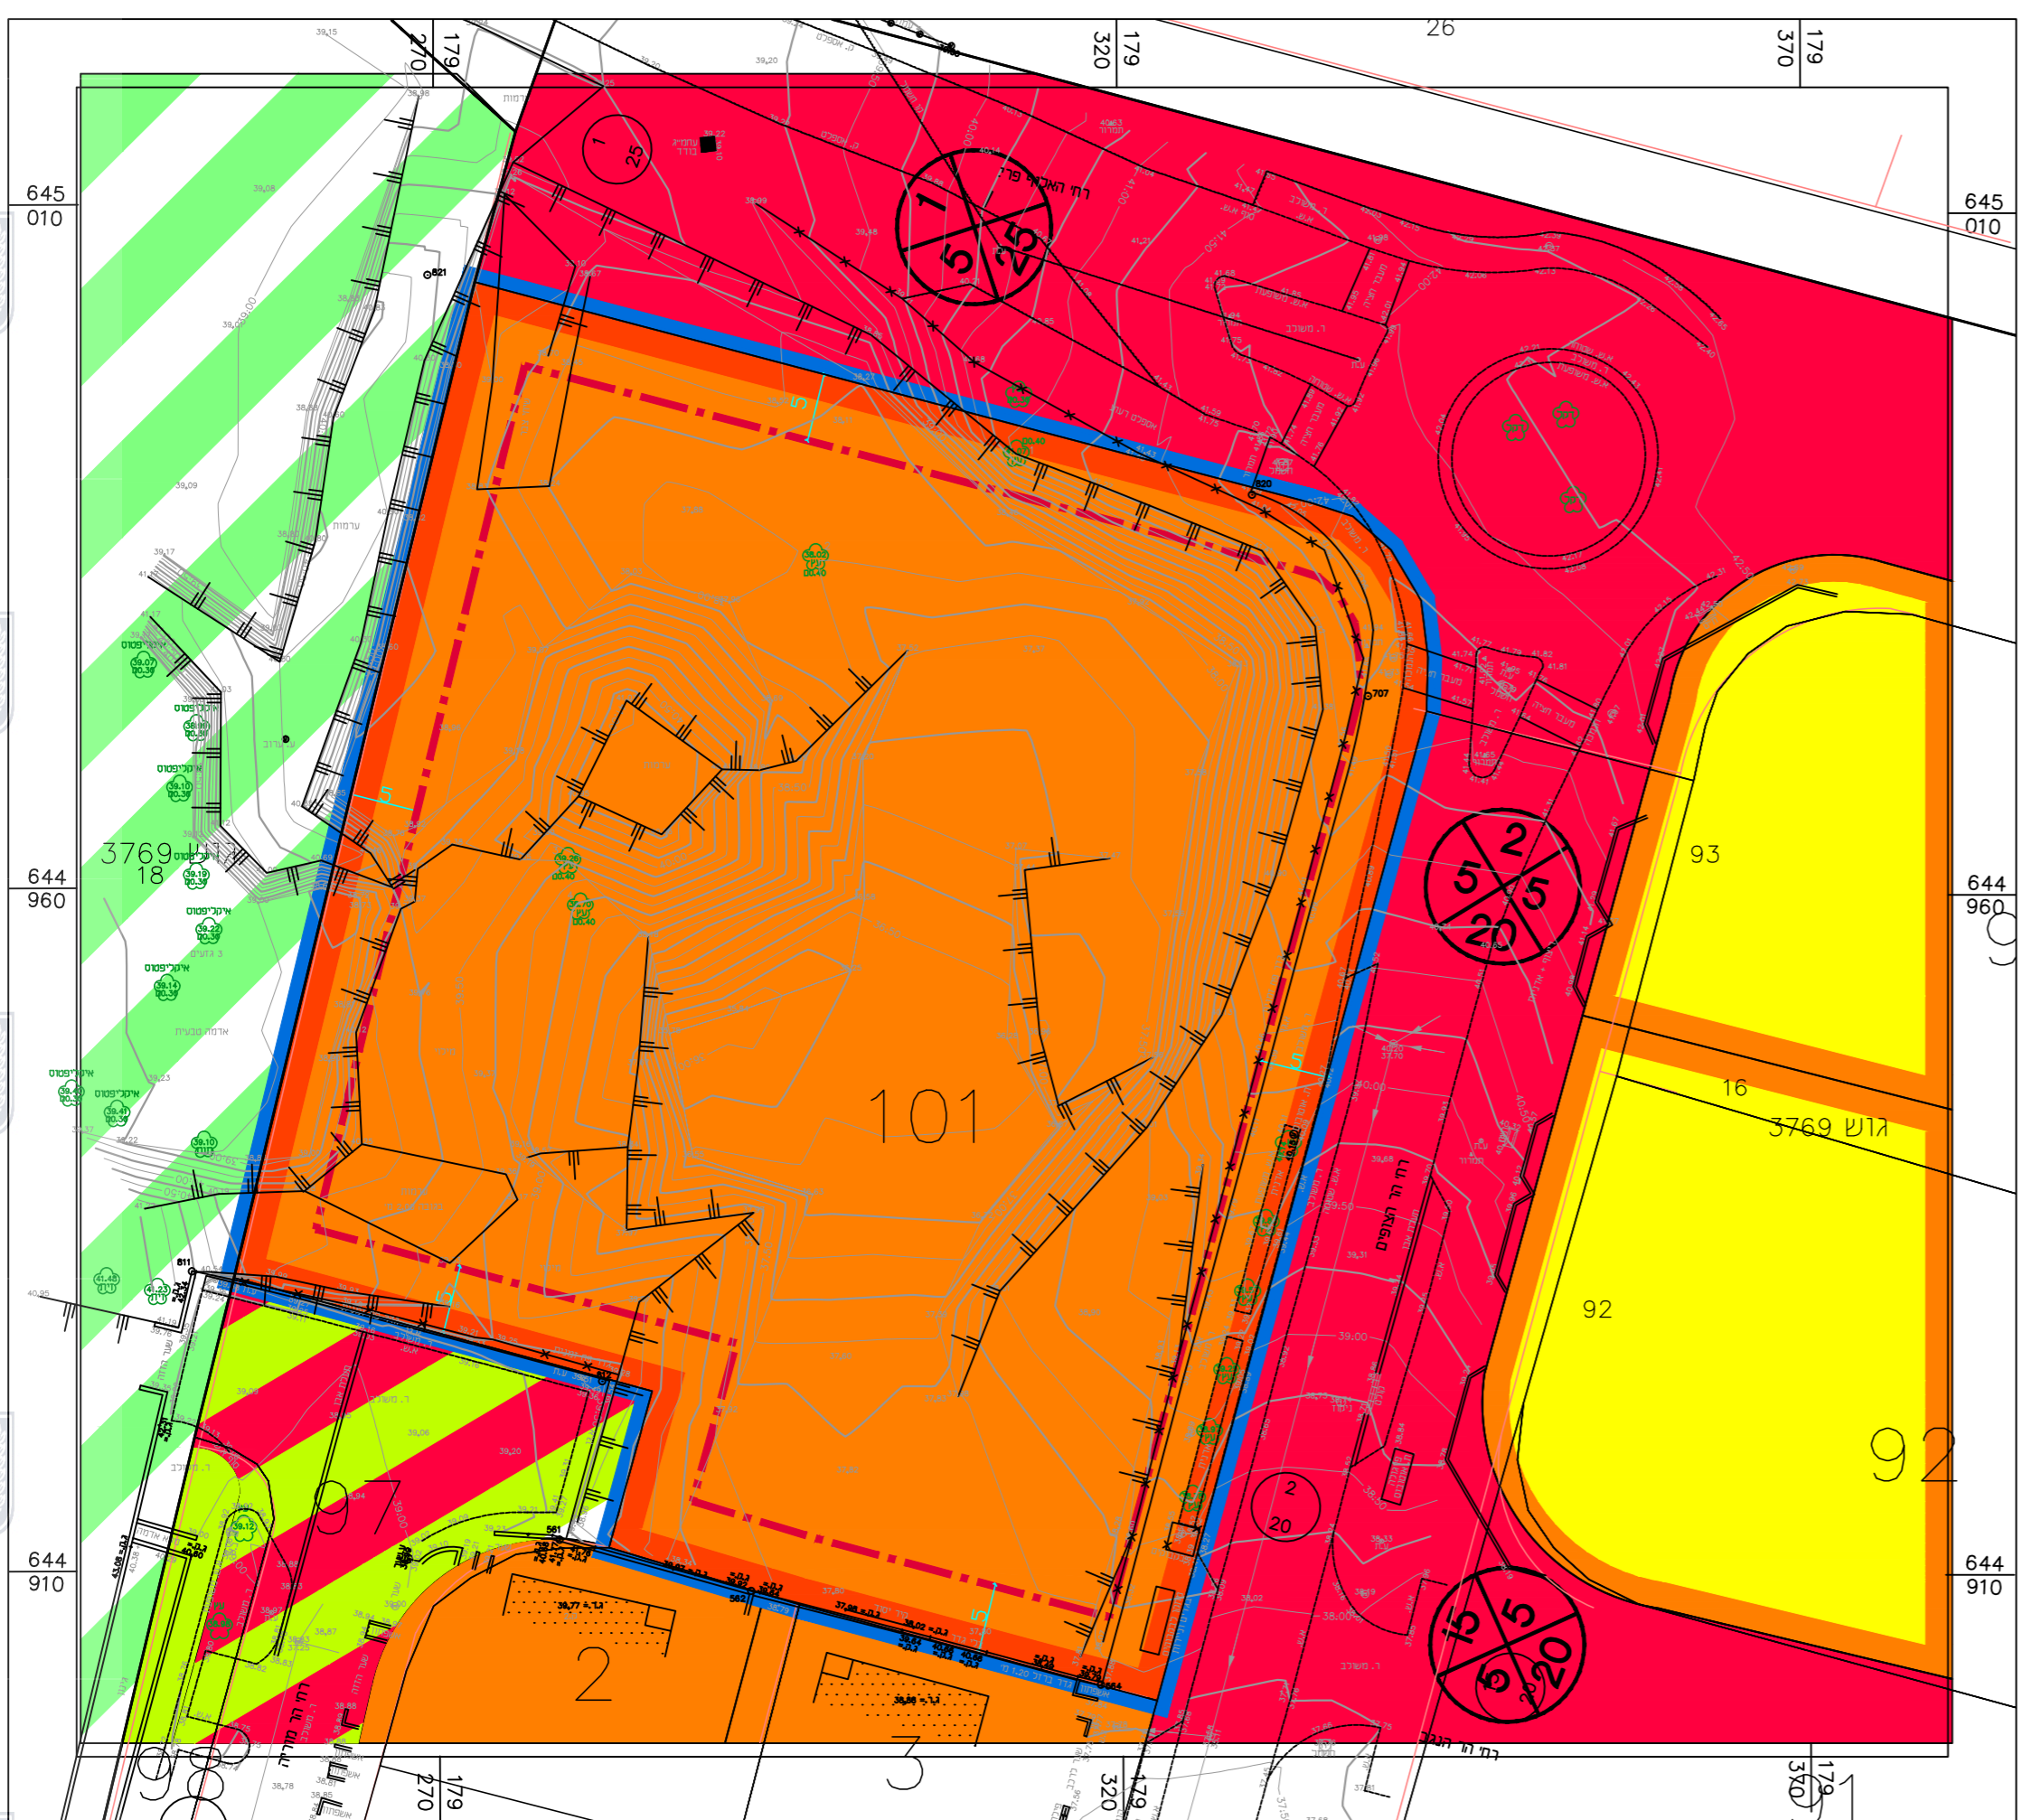

מקרא	
	גבול תכנית
	קו
	מזלקה
	מגורים א
	מגורים ב מיוחד
	מגורים ג מיוחד
	אזור לדיר מוגן
	שטח חקלאי
	דרך משולבת
	דרך מוצעת
	שטח ציבורי פתוח
	רוחסה מספר הדרך קווי בנין רוחב הדרך

* יעוד שלא על פי מבאית

מספר התוכנית: 13102-ה

רמת דיוק הקו הכחול והקדסטר:
 1 = מדידה גרפית
 2 = קו כחול נכבד ברמה אנליטית
 3 = מדידה אנליטית מלאה ברמת הציד

1. המדידה המקורית.
 הריני מצהיר בזאת כי מדידת המפה הטופוגרפית/
 המצבית המרוה רקע לתוכנית זו, נערכה על ידי:
 ביום 24.11.2016

והיא הוכנה לפי הוראות נוהל מבאית ובהתאם
 להוראות החוק ולתקנות המודרים שבתוקף.

שם המודד: מרקוביץ ראובן
 מספר רישוק: 411
 חתימה: _____ תאריך: _____

מצב מאושר קנ"מ 1:500

חוק התכנון והבניה, התשכ"ה - 1965
תכנית מפורטת

מס' 0414-0380733

הגדלת מסי יח"ד בדיור מוגן
 בשכונת רחובות ההולנדית

תשרים מצב מאושר גליון 1 מתוך 1

מחזור	מרכז
מרחב תכנון מקומי	רחובות
רשות מקומית	רחובות
ישוב	רחובות
תאריך	1.12.2016

שם הנספח	קנ"מ
מצב מאושר	1:500
תרשים סביבה	-
תרשים נוסף	-
תרשים נוסף	-
תמונה נוספת	-

שמות וזחתימות:	
עורך התוכנית	שם: אדרי' ליאת פרייז-תאניד; ליאת פרייז-אדריכלים ומעצבי פנים בע"מ
	זחתימה:

תרשים סביבה קנ"מ 1:20,000

