


- ### מקרא מצב מאושר
- מגורים א'
 - אזור מגורים ג-3 קומות
 - דרך מאושרת
 - שטח ציבורי פתוח
 - גבול תכנית
 - קו בנין עפ"י תכנית ק/מק/19/7
 - מספר תא שטח
 - גבול שיפוט
 - גבול תכנית מאושרת
 - מספר הדרך
 - קו בניין
 - רוחב הדרך

לא לצורכי רישום!


הצהרת המודד:
 אני הודם הנני מודד מוסמך רשיון מס (708) מצהיר כי התשרים היע תואם התוכנית וכי אין בו ספיות עפ"י פקודת המודדים וכי עונה על דרישת סעיף 141 לחוק התכנון והבניה, תשס"ה 1965.

בדיר מוחמד ראעד
 מודד מוסמך (708)
 כפר-קאסם
 תאריך 08.10.16
 טל-9370696-03

מצב מאושר קנ"מ 1 : 250
 לפי תכנית ק/7 ותכנית ק/מק/19/7

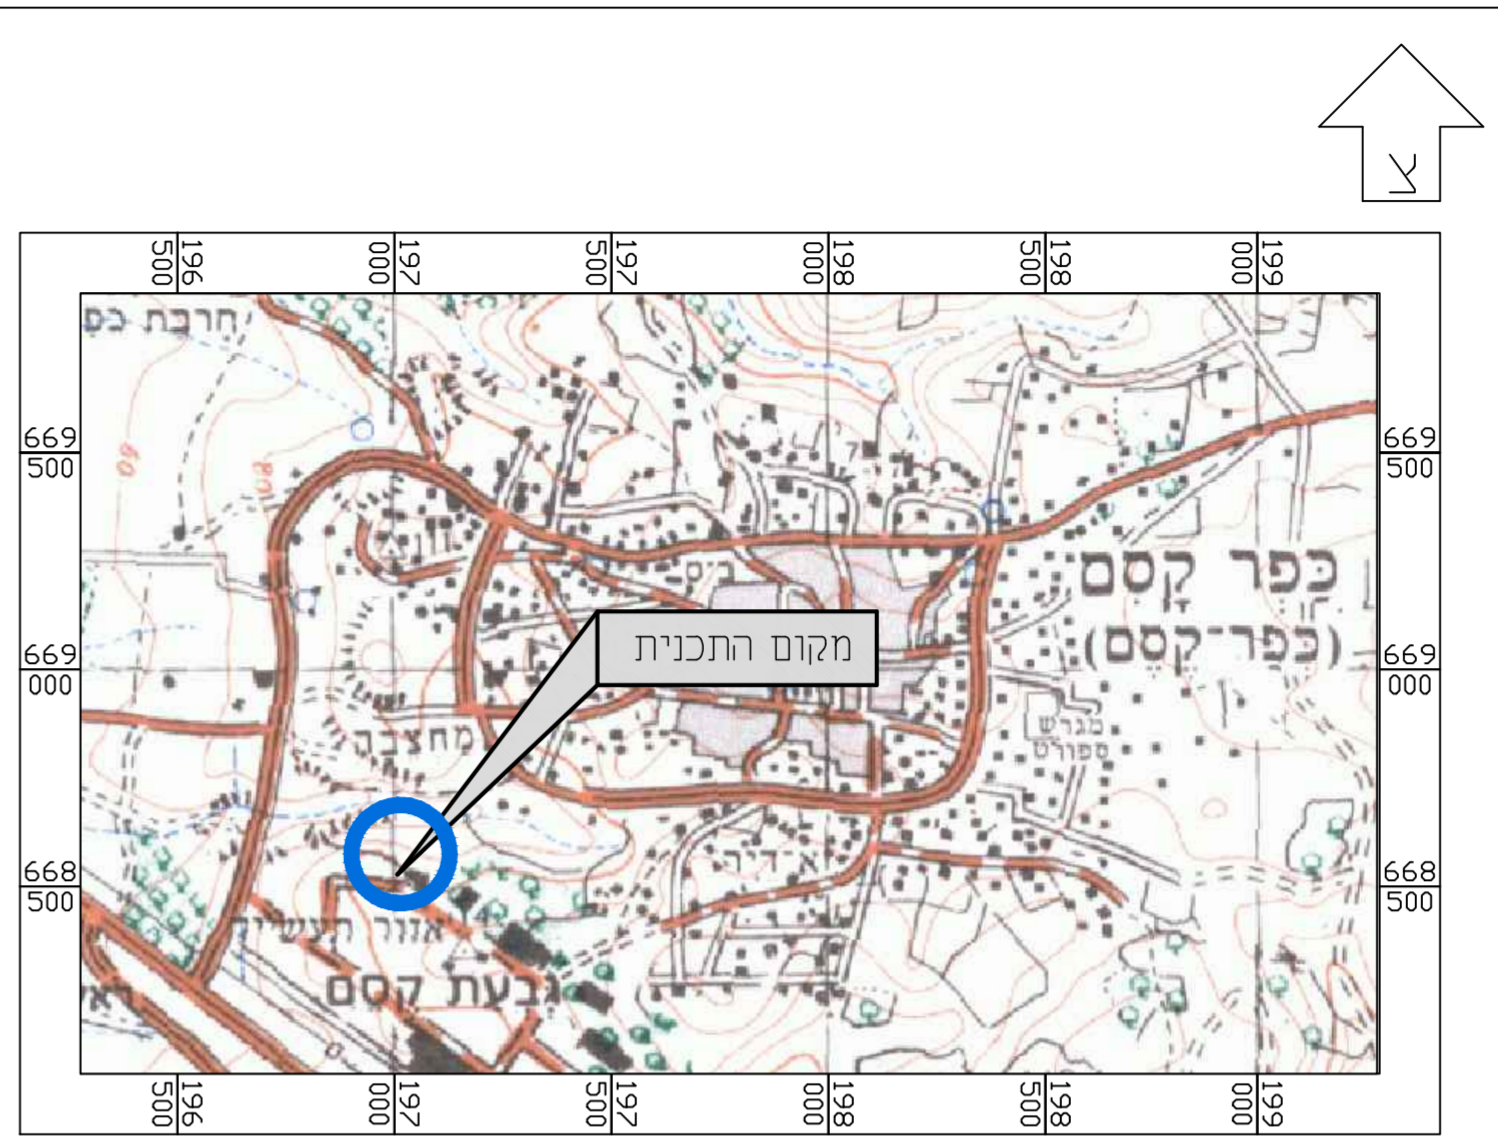

תרשים להתמצאות כללית
 קנ"מ 1 : 25000

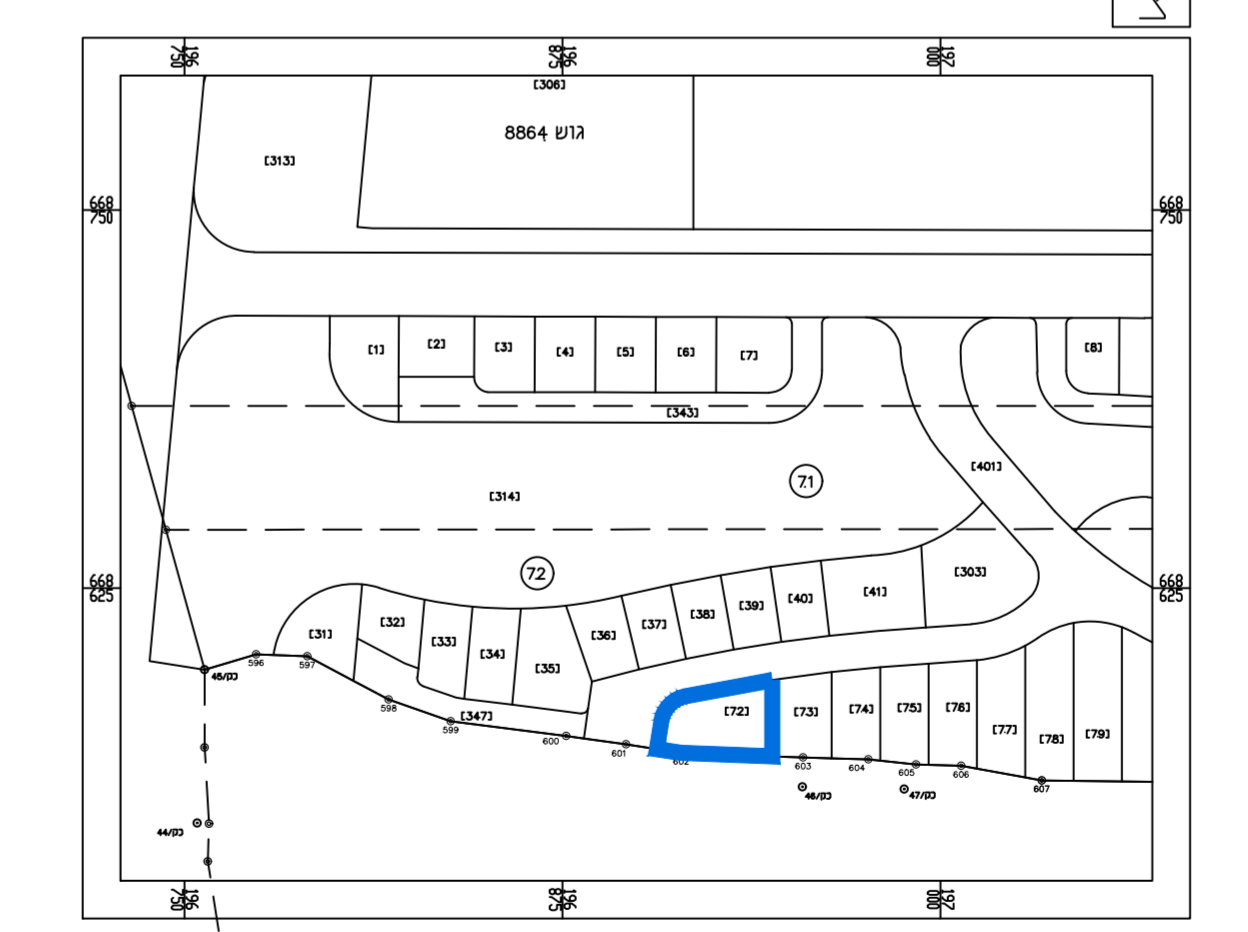

תרשים לסביבה הקרובה
 קנ"מ 1 : 2500

חוק התכנון והבניה, התשכ"ה - 1965 תכנית מפורטת			
מס' 451-0348870			
שינוי הוראות בניה - חלקה 70			
תשריט מצב מאושר גליון 1 מתוך 1			
מחוז	המרכז	מרחב תכנון מקומי	קסם
רשות מקומית	כפר קאסם	ישוב	כפר קאסם
תאריך	21/03/2017	שם הנספח	קנ"מ
מצב מאושר	1 : 250	תרשים סביבה	1 : 2500
תרשים נוסף	-	תרשים נוסף	-
תמונה נוספת	-	חותמות מוסד תכנון:	
גושים וחלקות בתכנית:			
גוש	סוג תגוש	חלקות בשלמותן	חלקי חלקות
9082	מוסדר	70	--
שמות וזתימות:			
עורך התוכנית	שם: בדיר אחסאן תאגיד: שם התאגיד	זתימה:	