

25.03.2018

402388-M

תוכנית התכנון והבנייה, התשכ"ח - 1965  
תועדה המחוזית מ"מ/מ"מ  
23-01-2018  
נתקבל

מס' 410-0274423


# שימור מבנה והקמת מבנה מגורים ברח' פינסקר 25 פ"ת

תשריט מצב מוצע גיליון 1 מתוך 1

מחוז	מרכז
מרחב תכנון מקומי	פתח תקוה
רשות מקומית	פתח תקוה
ישוב	פתח תקוה

תכנית בסמכות	מקומית
איחוד וחלוקה	איחוד ו/או חלוקה בהסכמת כל הבעלים בכל תחום התכנית/בחלק מתחום התכנית
היתרים או הרשאות	תכנית שמכוחה ניתן להוציא היתרים או הרשאות
מונה תדפיס התשריט	19
מועד הפקה	05/09/2017 10:58
שטח התכנית	1.378 דונם קנה מידה 1:250

## אישורים

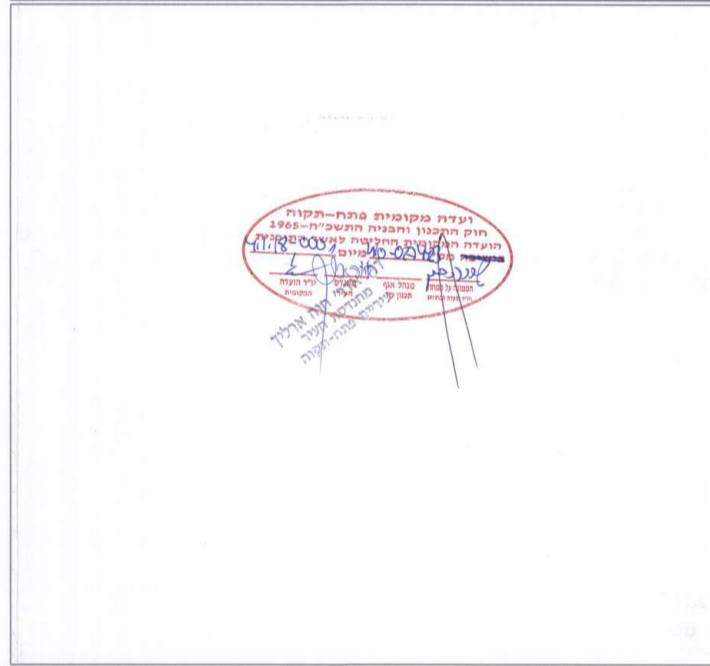

## שמות\*

מגיש התכנית	תאגיד: פינסקר במושבה בע"מ
עורך ראשי	דרור גולדסטר
ז"מ	תאגיד: גולדסטר אדריכלים בע"מ

## בעלי עניין בקרקע\*

בעלים	תאגיד: פינסקר במושבה בע"מ
-------	---------------------------


## טבלת גושים וחלקות\*

מספר גוש	כל הגוש	חלק	מספר חלקות	מספר חלקות בחלקיות
6375	93	חלק		

\* הרשימה המלאה מפורטת בהוראות התכנית / בהודעה שפורסמה בעיתונות וברשומות הרגיני מצהיר בזאת כי המפה הטופוגרפית/המצבית המהווה רקע לתכנית זו, נערכה על ידי ביום 04.09.2016 והיא הוכנה לפי הוראות נוהל מבא"ת ובהתאם להוראות החוק ולתקנות המודדים שבתוקף. דיוק הקו הכחול והקדסטר: מדידה אנליטית מלאה ברמת תצ"ר

ראובן לאופר 574  
שם המודד מספר רישיון חתימה  
26.3.2018 תאריך

לואיז דאובן - מודד מוסמך  
משרד טכני למדידות  
תל אביב 03-5608221  
פאקס 054-2477356

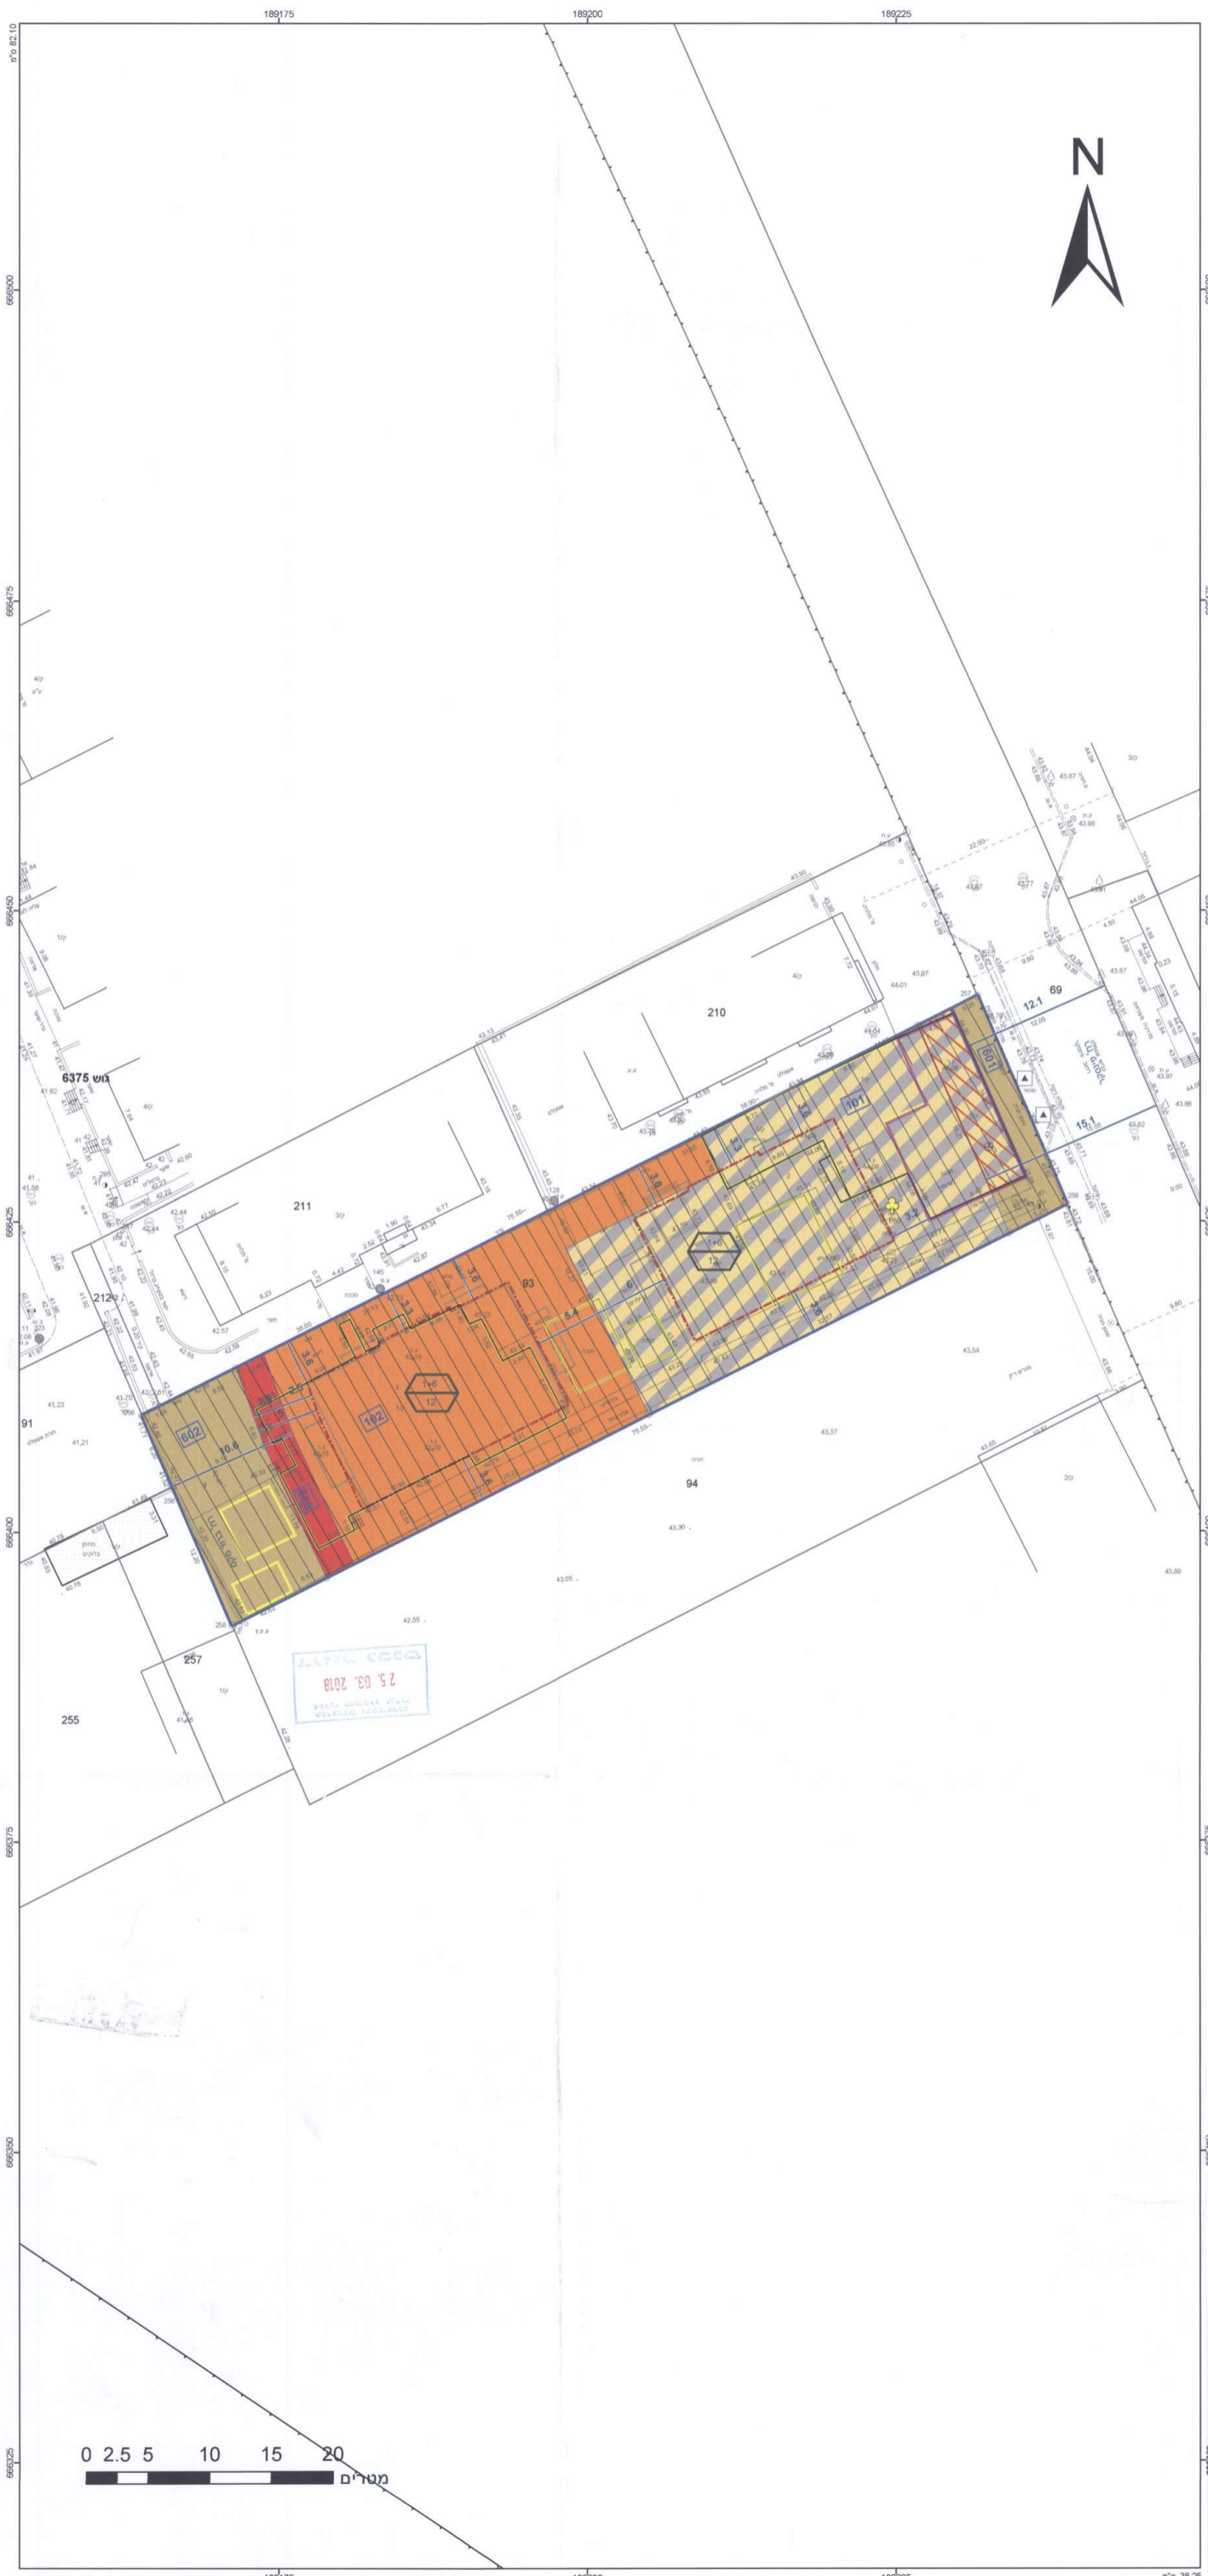

### מקרא

- מגורים ג
- דרך מאושרת
- דרך מצועת
- מגורים ומסחר
- דרך/מסילה לביטול
- שטח לאיחוד וחלוקה חדשה
- מבנה לשימור
- מבנה להריסה
- מבנה מוצע
- קו-בנין
- חזית מסחרית
- קו עזר
- מידות
- ענ/עצים לעקירה

### מקרא מפת מדידה

- מבנה
- צריף/סככה/תחמה
- אספלט
- אבן שפה
- דרך עפר
- גדר חצי רשת
- גדר אבן/קיר
- גדר אבן/קיר אבן/גדר בסון
- שפת ואדי
- מדרון עיליון/ שיפוע טבעי
- עץ
- נקודת גובה ארפינית
- קו גובה משני 0.5 מ' מ"ס
- קו גובה ראשי 2.5-5.0 מ' מ"ס

