



4246/40

650
675



650
650



650
625



650
600



4246/40

650
675

650
650

650
625

650
600


4246/40

מפה מצבית טופוגרפית קנ"מ 1:250

מחוז : המרכז
נפה : רחובות
מקום : ראשון לציון
גוש : 4246
חלקה : 52
שטח : 1.184 ד"מ
מגרש : [5]
שטח : 0.592 מ.ד.
מטרת המיפוי : רקע לתב"ע
הוכן עבור : שי ושירו עשוש

מקרא מצב מאושר

- גבול התכנית
- קו בנין
- אזור מגורים ב'
- דרך מאושרת

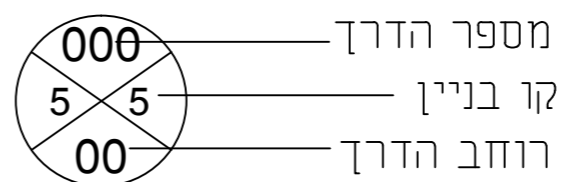

הערה:

המפה מתאימה לשמש כרקע לתב"ע


אדריכלית העיר וסולומון ממן
06.09.2016

תיק חישובים 4246/4
D-639A
4246/40.dwg

הערות

1. הגבולות ושטח החלקות נלקחו ממפת גוש רישום מספר 22/1/13.
2. התוכנית הוכנה בהתאם ל- תב"ע / תשי"מ מס' רצ/1/22.
3. מטי עבודה:
4. הגבהים הינם מוחלטים ונבדקו עם נקודות GPS 1M-2M שנמדדו ע"י מכשיר RTK.
5. התכנית מבוססת על ת.צ.ר יק/56/77.

תרשים סביבה קנ"מ 1:2500

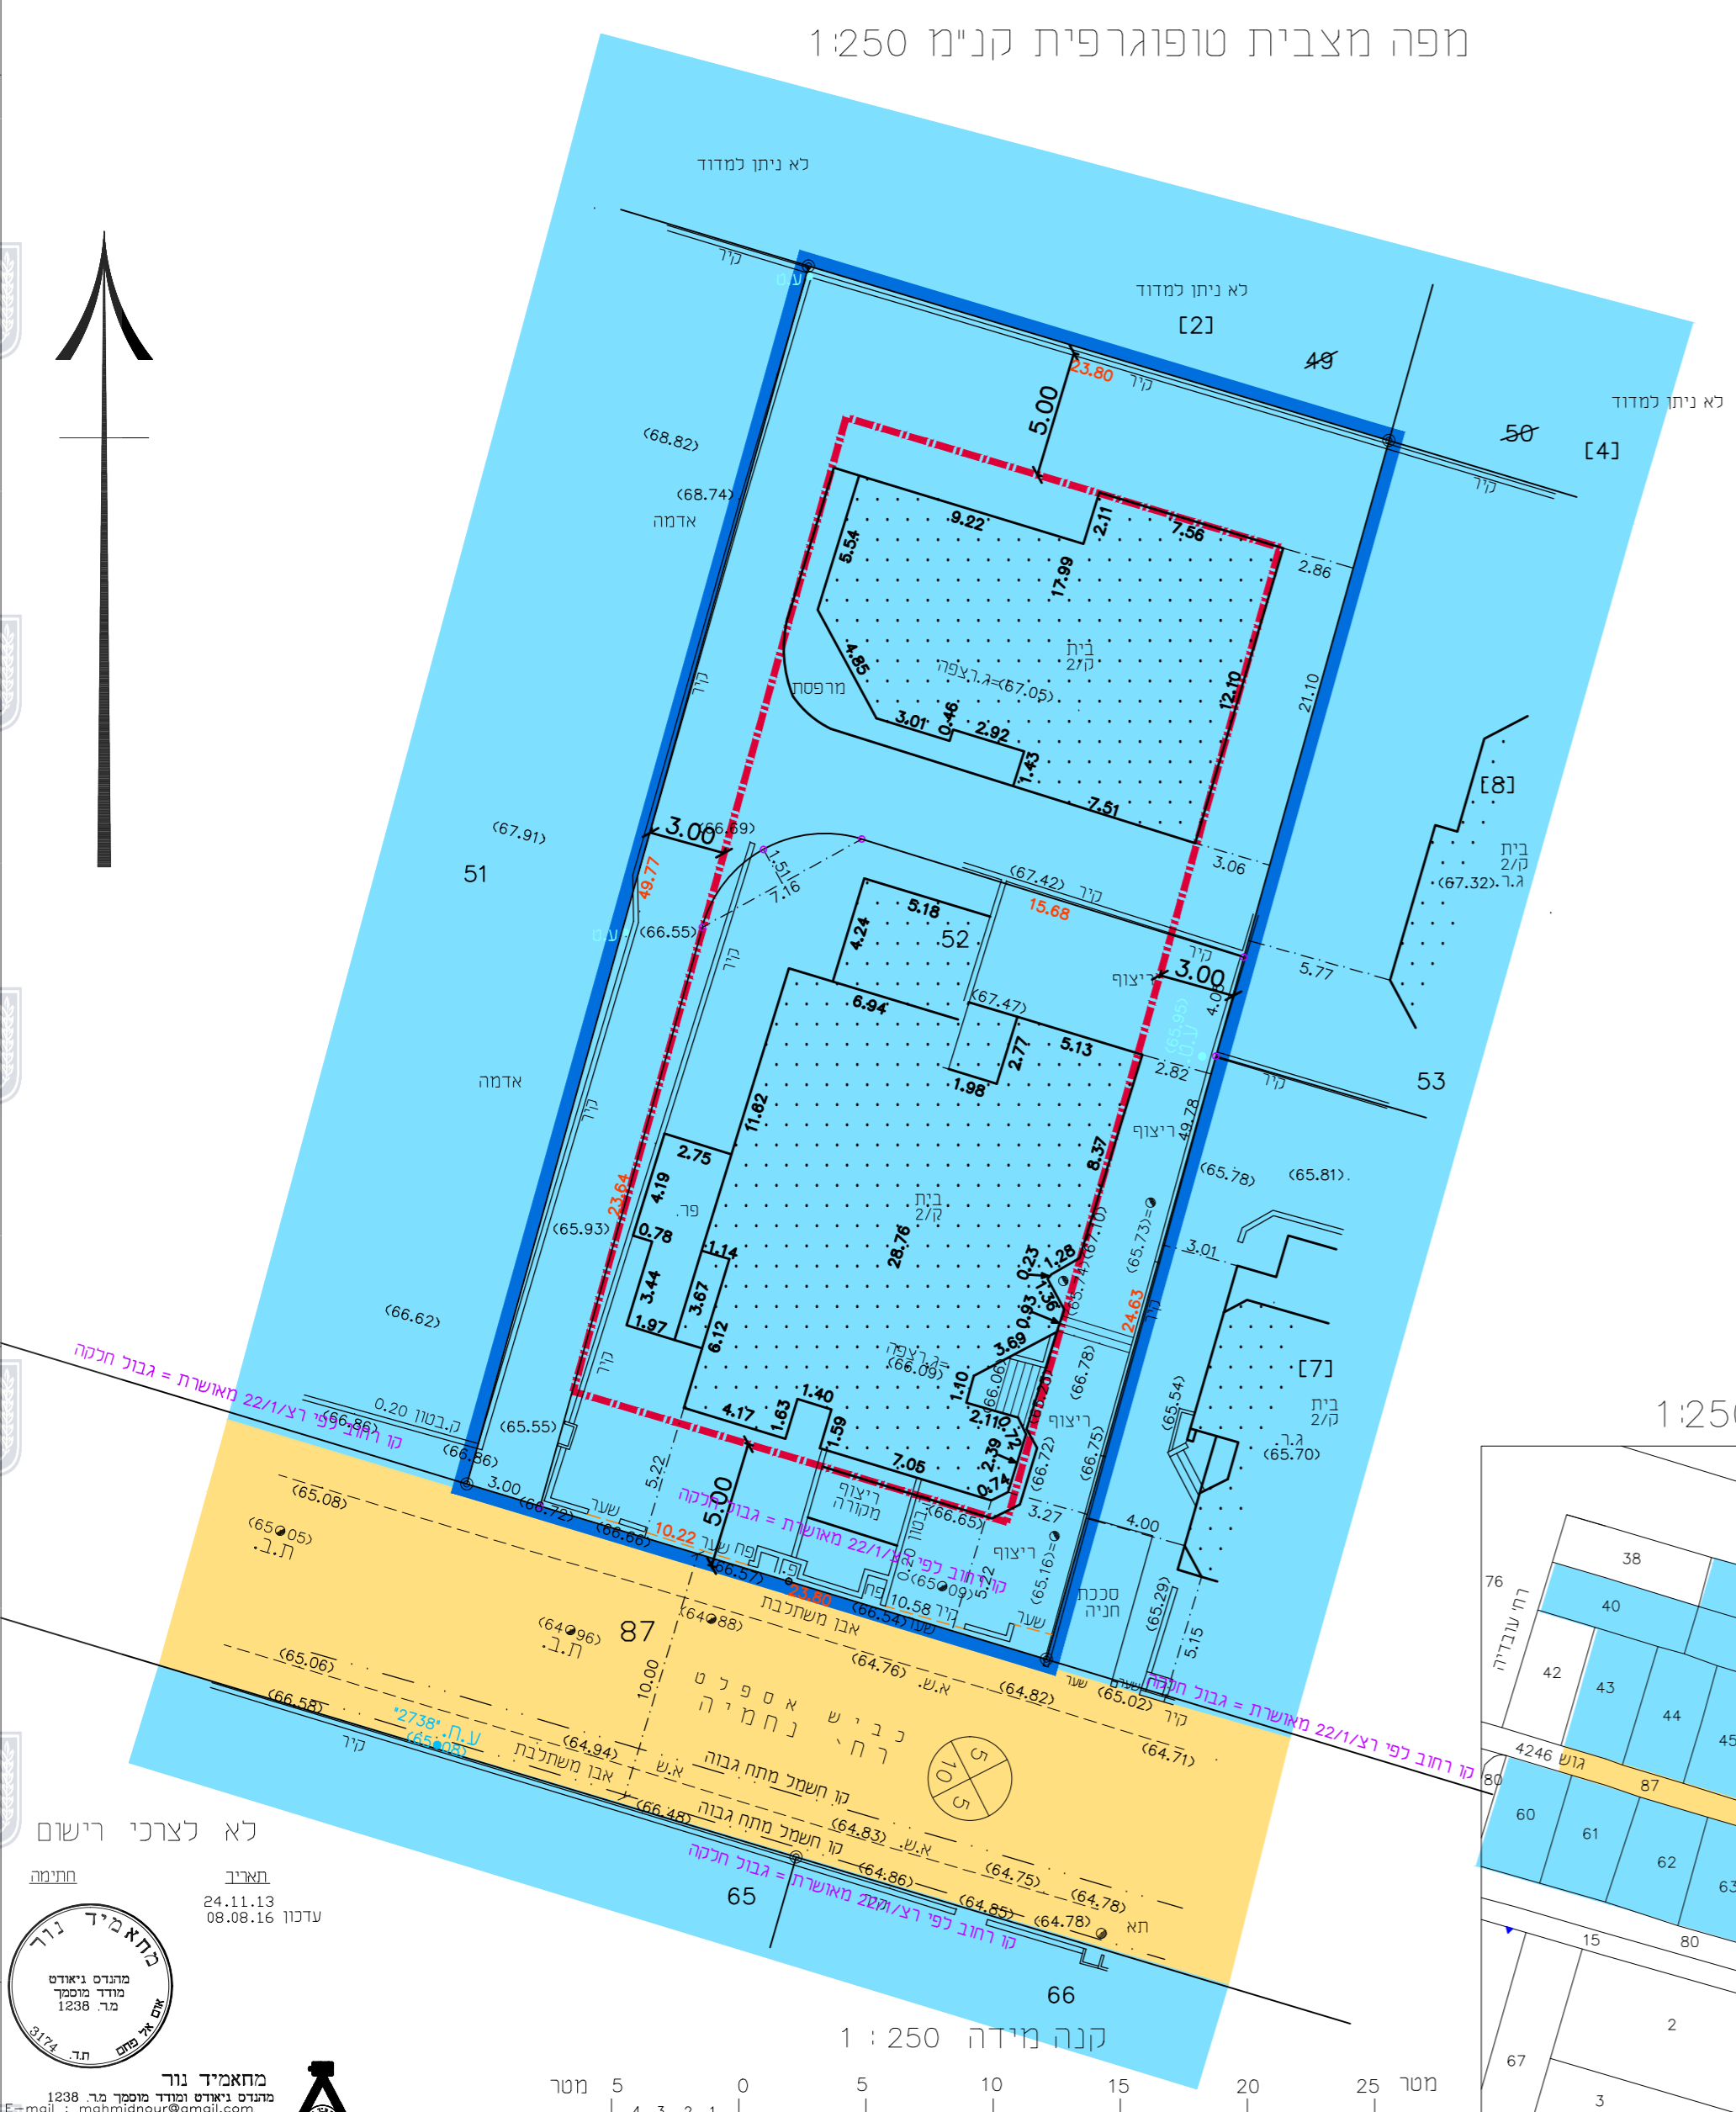

לא לצרכי רישום

תאריך: 24.11.13
עדכון: 08.08.16

מחאמיד נור
מנהל יאדם מנדל מופקד מ"ר 1238
E-mail: mahmidnour@gmail.com
www.m-nour.com
אם אל מחם : ייד : 0507900360

4246/40

חוק התכנון והבנייה, התשכ"ה - 1965
תכנית מפורטת

מס' 413-0206607

רצ\מק\0\22\133-
רח' נחמיה 87 - ראשון לציון

תשריט מצב מאושר גליון 1 מתוך 1

מחוז	מרכז
מרחב תכנון מקומי	ראשון לציון
רשות מקומית	ראשון לציון
שטח התכנית :	1184 מ"ר

שם הנספח	קנ"מ
מצב מאושר	1: 250
תרשים סביבה	1: 2500

גושים וחלקות בתכנית:

גוש	סוג הגוש	חלקות בשלמותן	חלקי חלקות
4246	מוסדר	52	

מהדורה 1: תאריך: 26/01/2017

עורך התכנית	מס':	בלנקה ביסטריצקי נסים
	סוכנת:	רח' שורם 5 באר יעקב
מספר:	פסק:	08-6727338
	דואר:	bluna@zahav.net.il