



מצב מאושר

קנה מידה 1 : 250

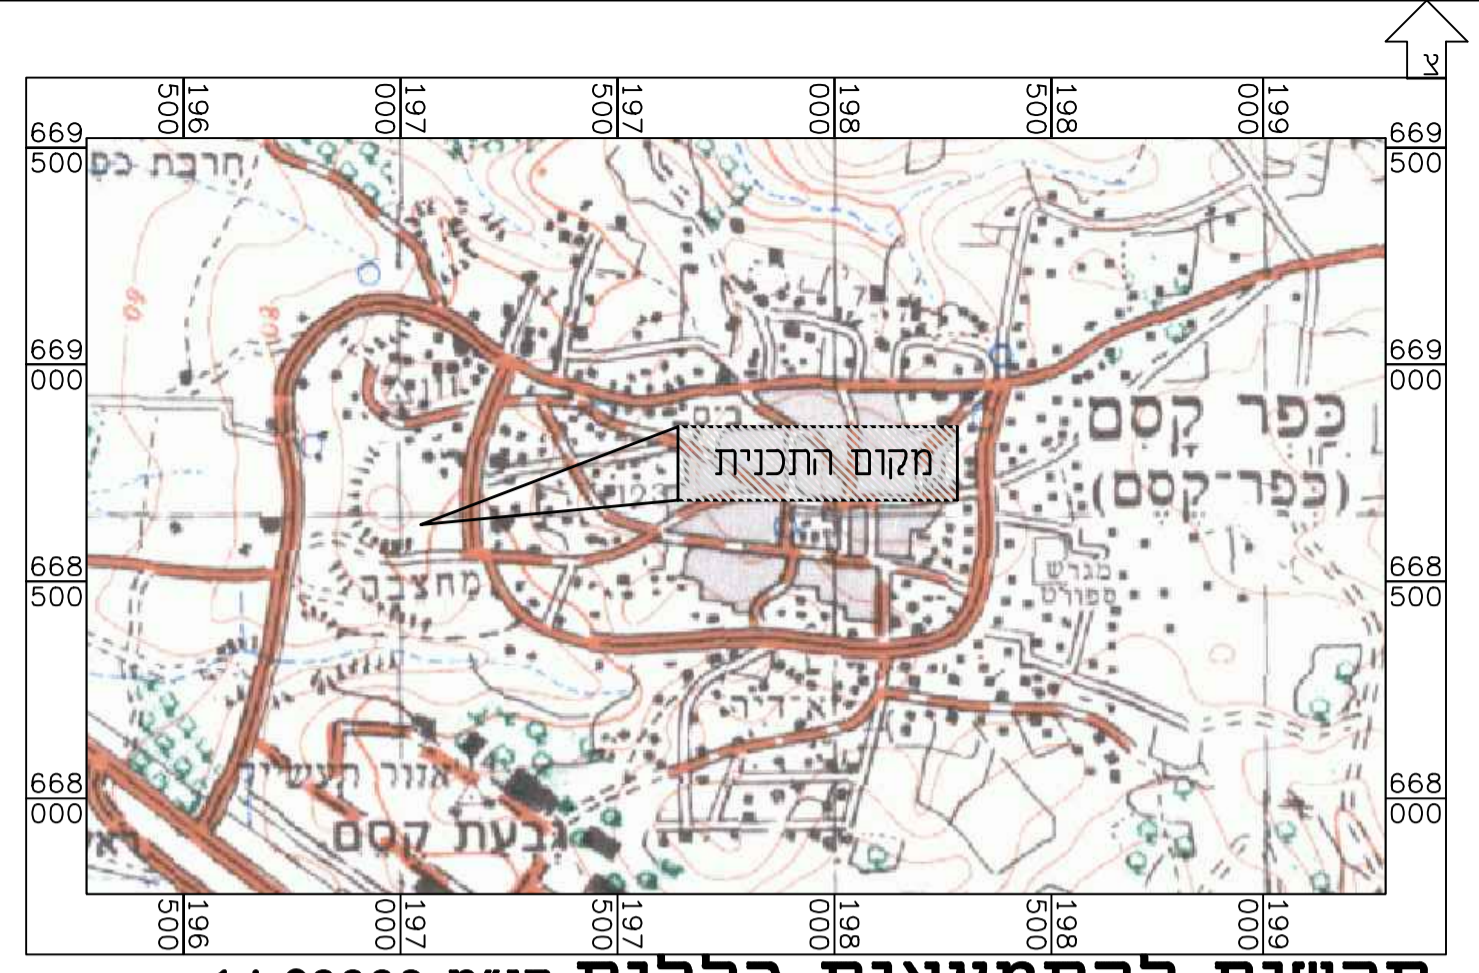

תרשים להתמצאות כללית קני"מ 20000 : 1

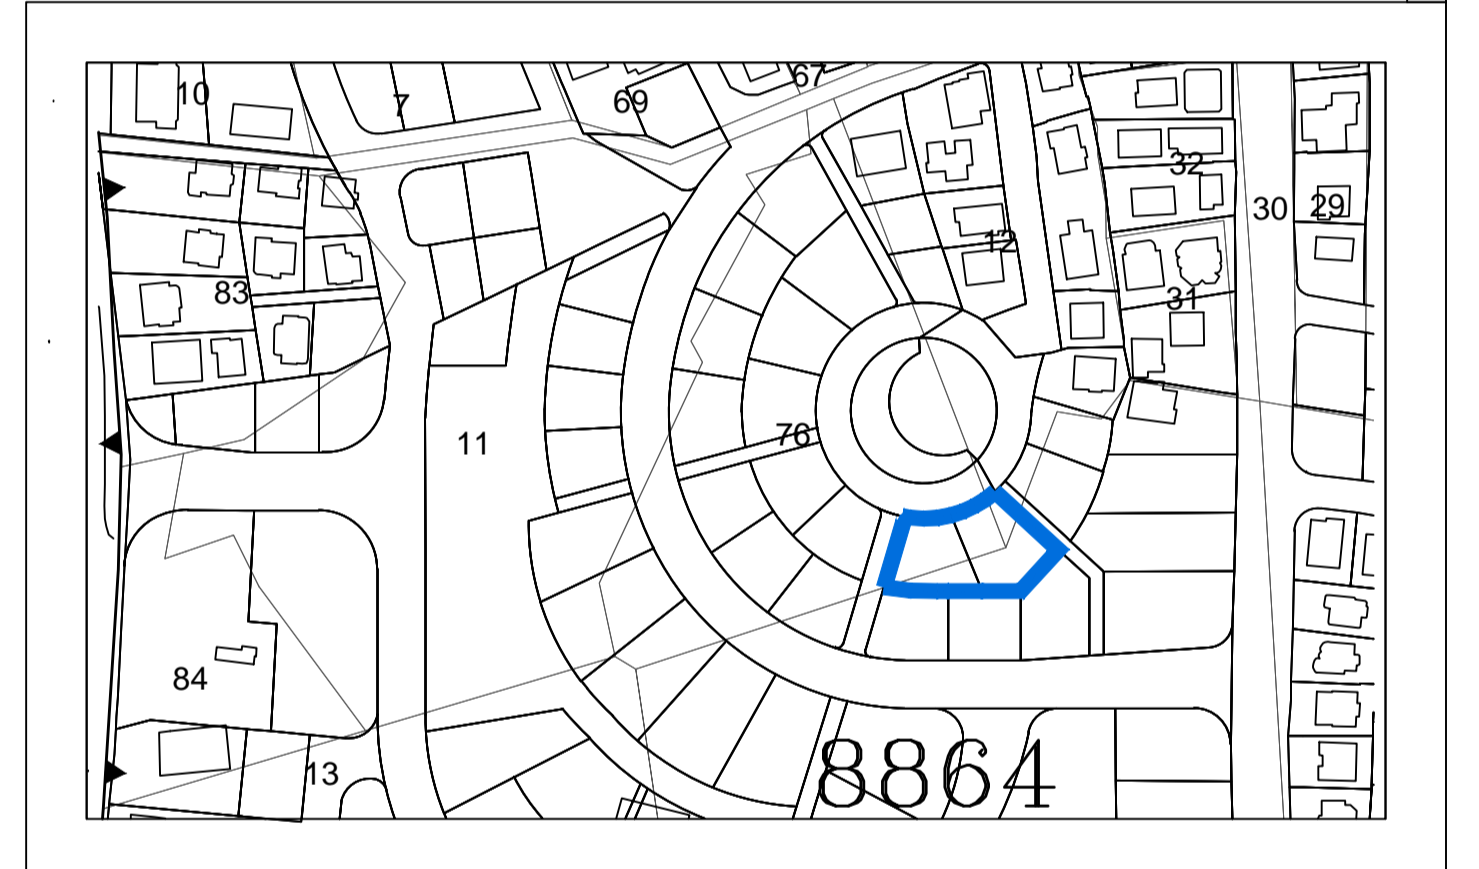

תרשים לסביבה הקרובה קני"מ 2500 : 1

	מגורים ג 1
	דור מאושר
	דור משוכבת
	שביל
	מבנים ומוסדות ציבור
	שטח ציבורי פתוח
	גבול תכנית
	גבול חלקה
	בוקו מספר גוש וחלקה
	מבנה קיים

חוק התכנון והבנייה, התשכ"ה - 1965
תכנית מפורטת

מס' 451-0456533

הוספת זכויות בניה בגוש 9081 חלקות 16,17

מצב מאושר גליון 1 מתוך 1

מחוז	מרכז
מרחב תכנון מקומי	קסם
רשות מקומית	עיריית כפר קאסם
ישוב	כפר קאסם
תאריך	20/10/2016

שם התרשים	קני"מ
מצב מאושר	1250

שמות וחתימות:

עורך הנספח	שם: עאמר מחמוד	חתימה:
	תאריך: מ.א.עאמר הנדסה	

גושים וחלקות בתכנית:

גוש	סוג הגוש	חלקות בשלמותן	חלקי חלקות
9081	מוסדר	16,17	----

הצהרת מודד:

הריני מצהיר בזאת כי מדידת המפה הטופוגרפית/מצבית המהווה רקע לתכנית זו, נערכה על ידי ביום: 14/08/2016 והיא הוכנה לפי הוראות נוהל מבא"ת ובהתאם להוראות החוק ולתקנות המודדים שבתוקף. דיוק הגו הכחול: קו כחול (בלבד) ברמה אנליטית.

בדיר מאלק	1408	שם המודד
שם המודד	מספר רשיון	חתימה
		תאריך