


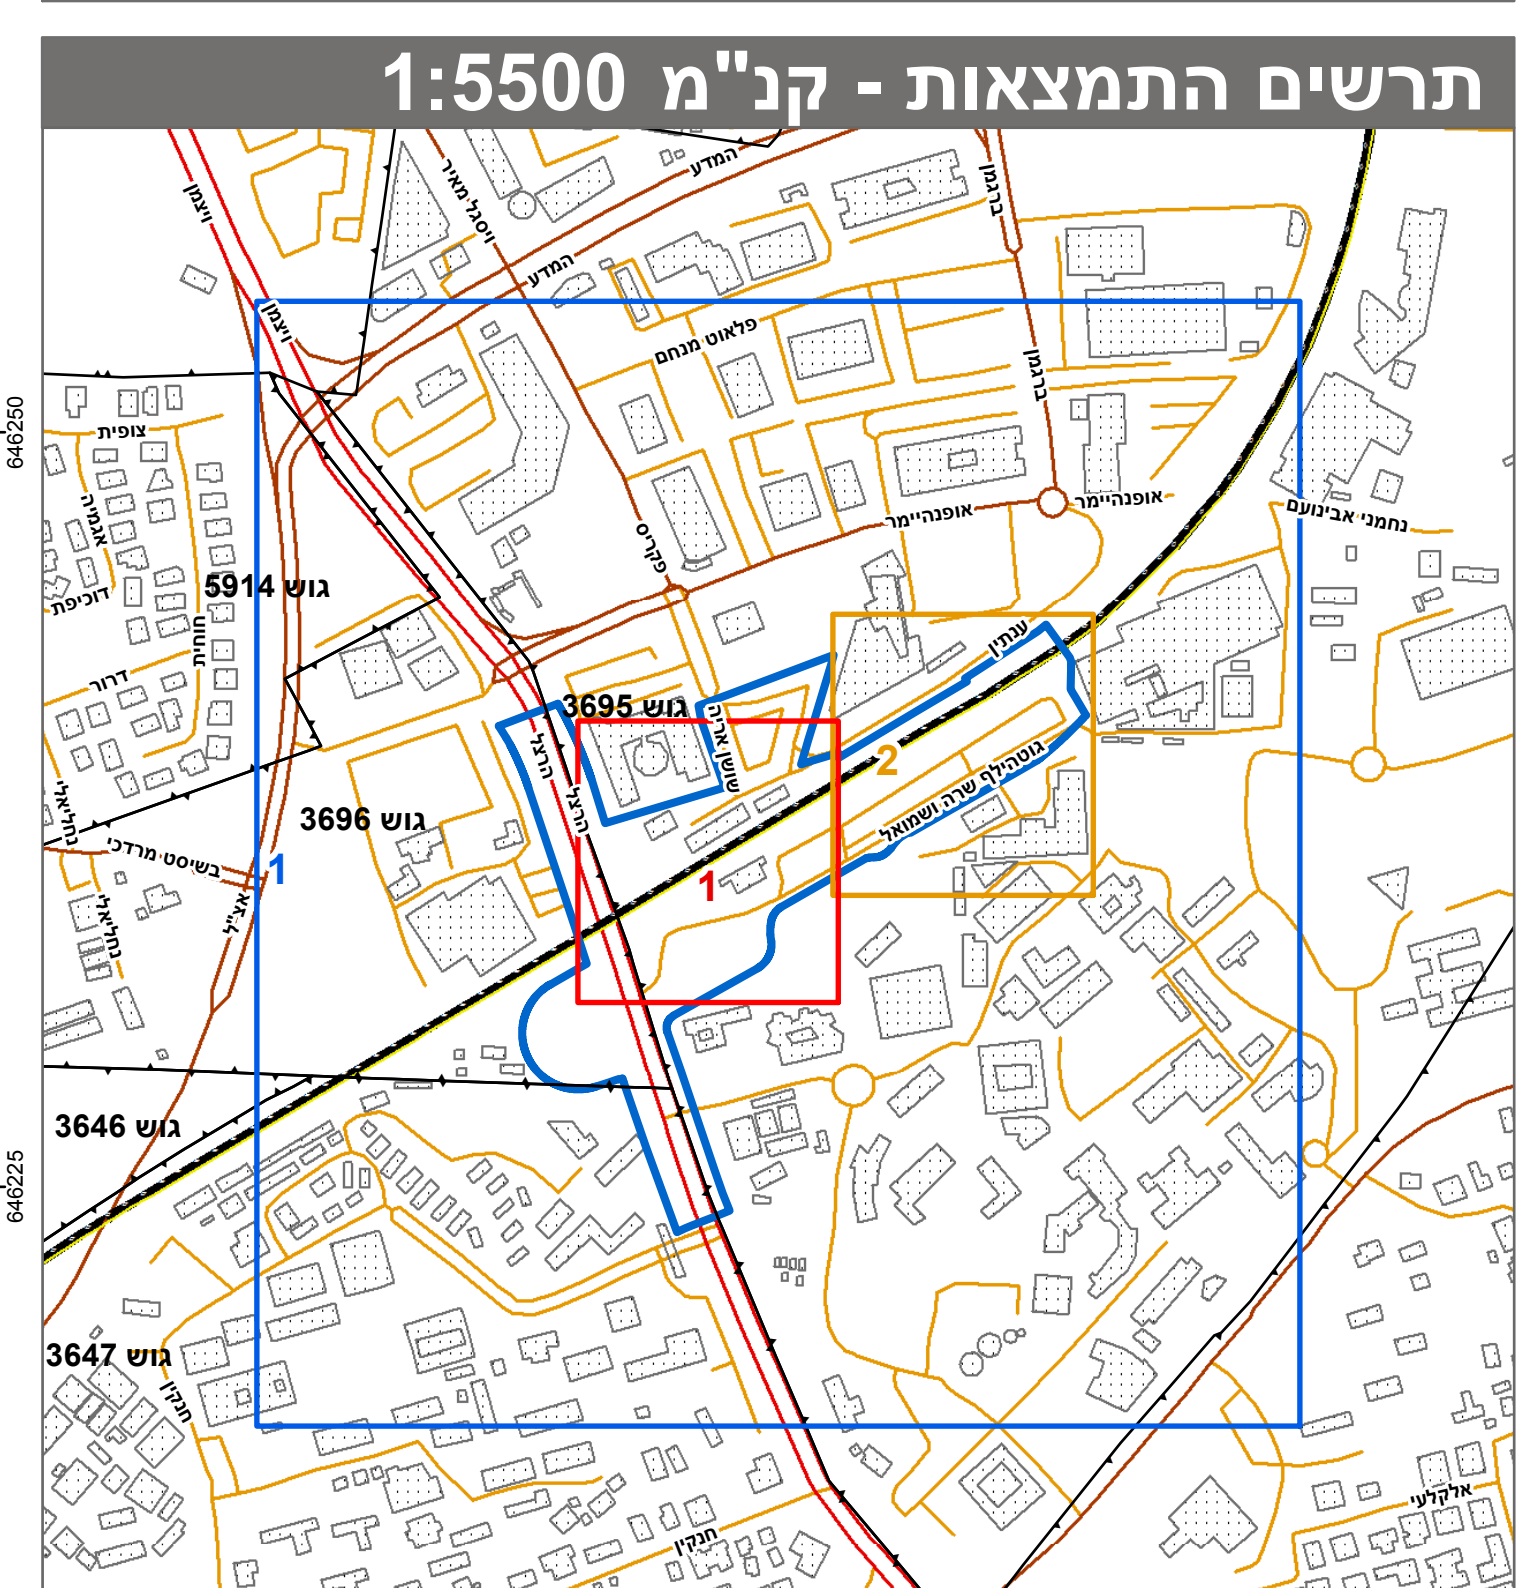

חוק התכנון והבנייה, התשכ"ה - 1965	
תכנית מתאר מקומית	
מס' 0164038-414	
שער המדע רחובות	
תשריט מצב מוצע הגדלה - גיליון 1 מתוך 2	
מחוז	מרכז
מרחב תכנון מקומי	רחובות
רשות מקומית	רחובות
ישוב	רחובות
תכנית בסמכות	מחוזית
איחוד וחלוקה	ללא איחוד וחלוקה
היתרים או הרשאות	תכנית שמכוחה ניתן להוציא היתרים או הרשאות
מונה תדפיס התשריט	39
מועד הפקה	12/12/2019
שטח התכנית	60.937 דונם
קנה מידה	1:250
אישורים בתכנית מס' 0164038-414	

שמות*	
משגיח התכנית	רשות מקרקעי ישראל רשות מקרקעי ישראל התאגיד: רשות מקרקעי ישראל
משגיח התכנית	הרבה התאגיד ממשלתי התאגיד: רבבת ישראל בע"מ
עוזר ראשי	התאגיד: קולקטור קולקטור אפסטיין אדריכלים (1991)
חבר	רשות מקרקעי ישראל ר"ח, התאגדות רבבת ישראל בע"מ התאגיד: רשות מקרקעי ישראל

בעלי עינין בקרקע*

טבלת גושים וחלקות *			
מספר גוש	כל החג	מספר חלקות בשלות	מספר חלקות בחלקות
3647	חלק		8, 110, 112
3695	חלק	214	13, 33, 55, 83, 157, 167, 215, 218
3696	חלק	11	1, 8-10, 12

* הרשימה המלאה מפורטת בהוראות התכנית / בהודעה שפורסמה בעיתונות וברשומות

הריני מצהיר בזאת כי המפה הטופוגרפית/המצבית המהווה רקע לתכנית זו, נערכה על ידי ביום 05.05.2017 והיא הוכנה לפי הוראות נוהל מבא"ת ובהתאם להוראות החוק ולתקנות המודדים שבתוקף.

דיוק הקו הכחול והקדסטר: קו כחול (בלבד) ברמה אנליטית

גטניו ברני מודד מוסמך	570		
שם המודד	מספר רשיון	חתימה	תאריך