

מינהל התכנון
הועדה המחוזית מרחו מרכז
26-04-2018
נתקבל

חוק התכנון והבנייה, התשכ"ה - 1965
תכנית מפורטת


מס' 416-0339630

רע/מק/844 - התעשייה 8, רעננה
תוספת זכויות בחלקה 53
גוש 8981, רעננה - רע/3000

תשרים מצב מאושר גליון 1 מתוך 1	
מחוז	מרכז
מרחב תכנון מקומי	רעננה
רשות מקומית	רעננה
ישוב	רעננה
תאריך	18/01/17
שם הנספח	קנ"מ
מצב מאושר	1:250
תרשים סביבה	-
תרשים נוסף	-
תרשים נוסף	-
תמונה נוספת	-

שמות וזתימות:	
עורך התוכנית	שם: חגי יניב
תאריך:	תאריך: 00113714

ועדה מקומית לתכנון ובניה רעננה
416-0339630
אישור תכנית מס' 416-0339630
הועלת המוקדמת להליטה לאשר את התכנית
יום 26.01.2017
פרו אוסמל
מנהל עיריית רעננה
לכונן ולבניה רעננה

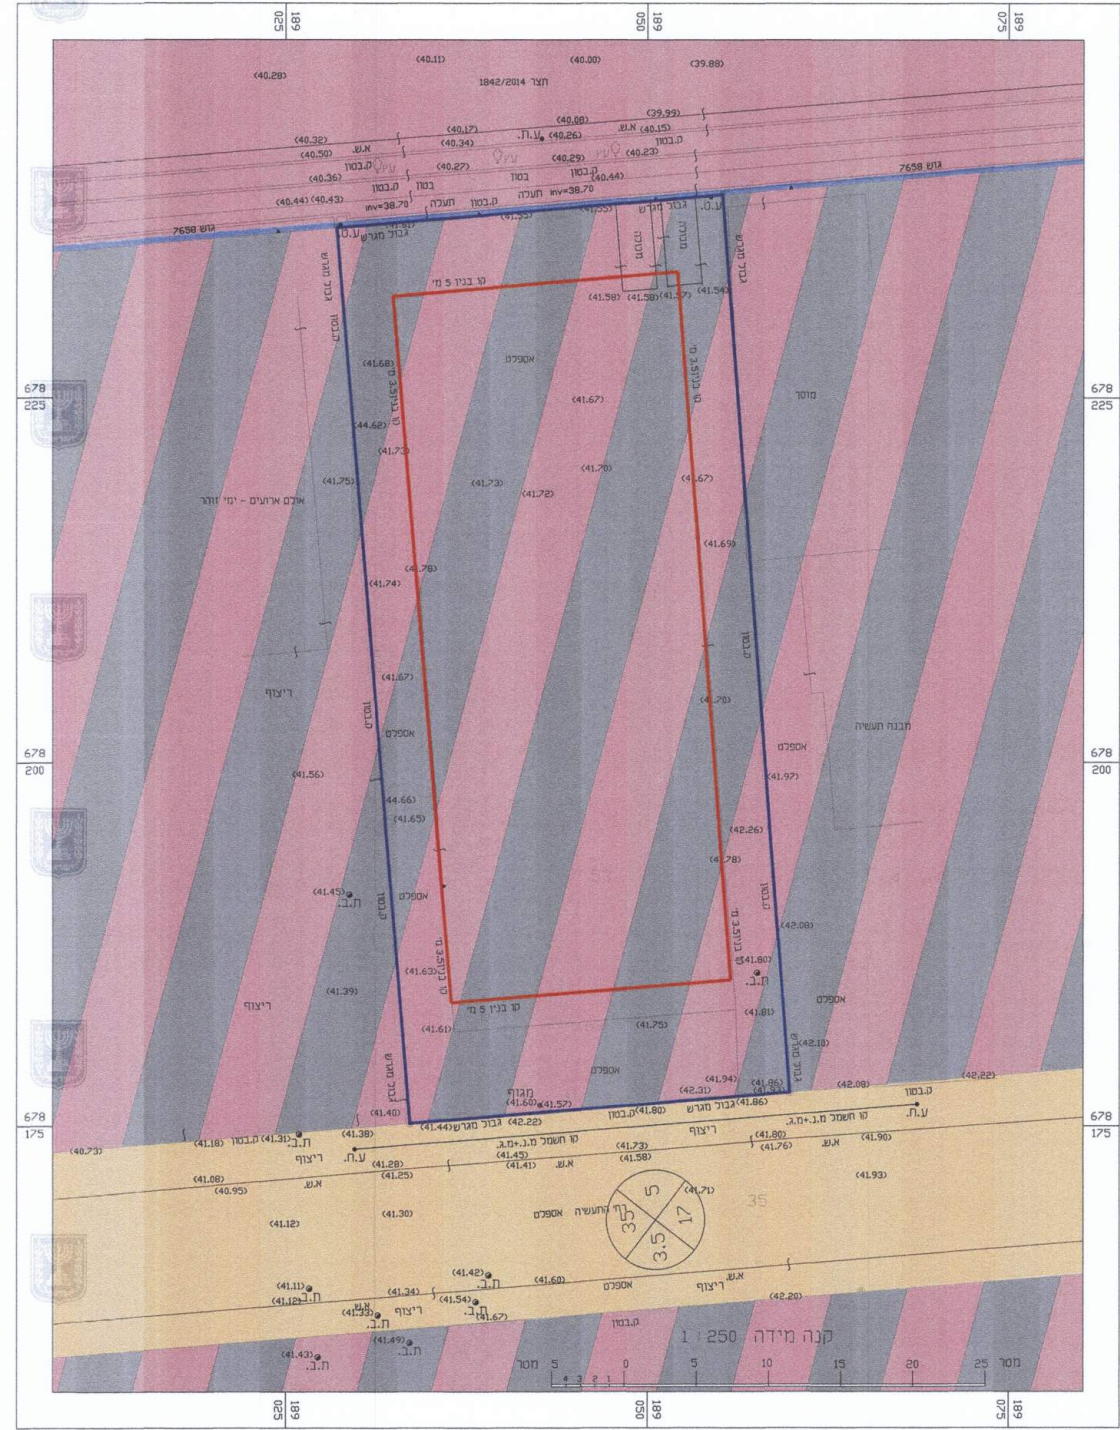

מצב מאושר קנ"מ 1:250

מקרא מצב מאושר

- קו בנין
- גבול מגרש
- גבול גוש
- דרך מאושרת
- מסחר משרדים ותעשייה
- מספר הדרך
- קוי בנין
- רוחב הדרך

מקרא מפת מדידה

<ul style="list-style-type: none"> שוחת ביקורת כנכית עמוד כנכית ארון כנכית עמוד תאורה עמוד תקשורת ע. חשמל עץ ע. חשמל בסון ע. חשמל חלעה ע. חשמל, זרית שוחת גוב מים שוחת ביוב שוחת ניקוז גוב תקשורת 	<ul style="list-style-type: none"> מבנה צריף/סככה/חממה אספלט אבו שפה דרך עפר גדר חיל ורשת גדר אבוקור גדר אבו קר אבו גדרו בסון שפת ואדי מדרון עקיון שיפוע טבעי עץ נקודת גובה ארפינית קו גובה משני (מג. 0.5 מ') קו גובה ראשי (מג. 2.5, 1.0 מ')
---	--



תרשים סביבה 1:5000