

נספח מצב מאושר

תכנית מס' 0368068-410

שם התכנית: בניין למגורים ברחי הרצל 49 פ"ת

תכנית מתאר מקומית הכוללת הוראות של תכנית מפורטת

איחוד וחלוקה	סמכות ראשית	אופי התכנית
ללא איחוד וחלוקה	ועדה מקומית	תכנית שניתן מכוחה להוציא היתרים

מחזור: מרכז
מרחב תכנון מקומי: פתח תקווה
ישוב: פתח תקווה

שטח התכנית: 0.630 ד"י
ק.מ. 1:250

גושים וחלקות בתכנית:

גוש	סוג הגוש	חלקות בשלמותן	חלקי חלקות	מגרשים
6383	מוסדר	18	-	-

אשרו/חתימות מוסדות התכנון:


שמות:

שם:	דורון גלדורסר
כתובת: רח' בן-צבי 10, פתח תקווה	
טלפון: 03-9327029	פקס: 03-9327124
דוא"ל: office@goldarch.co.il	


עורך התכנית



תרשים סביבה קרובה - 1:1,250

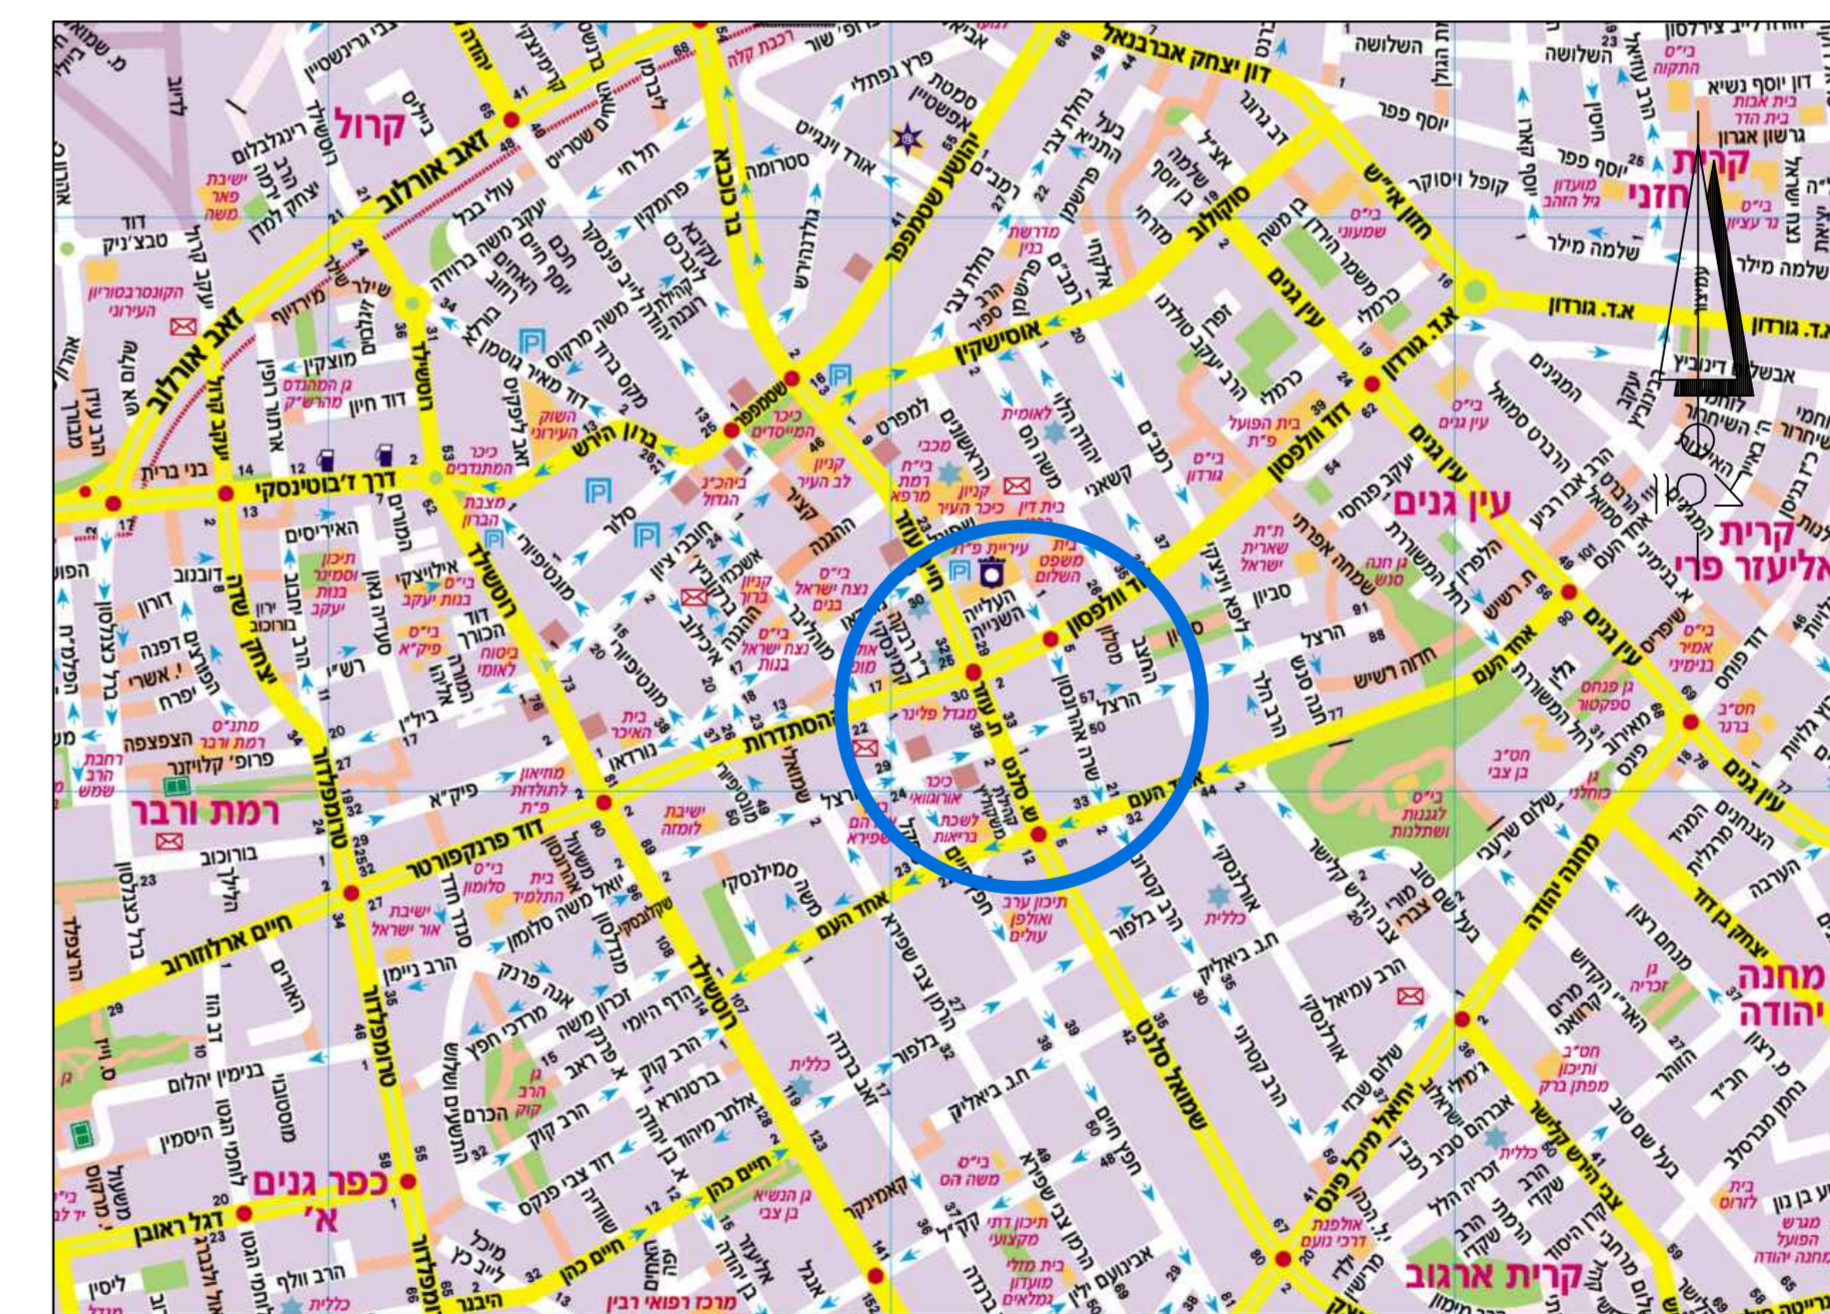

תרשים סביבה כללי - 1:5,000

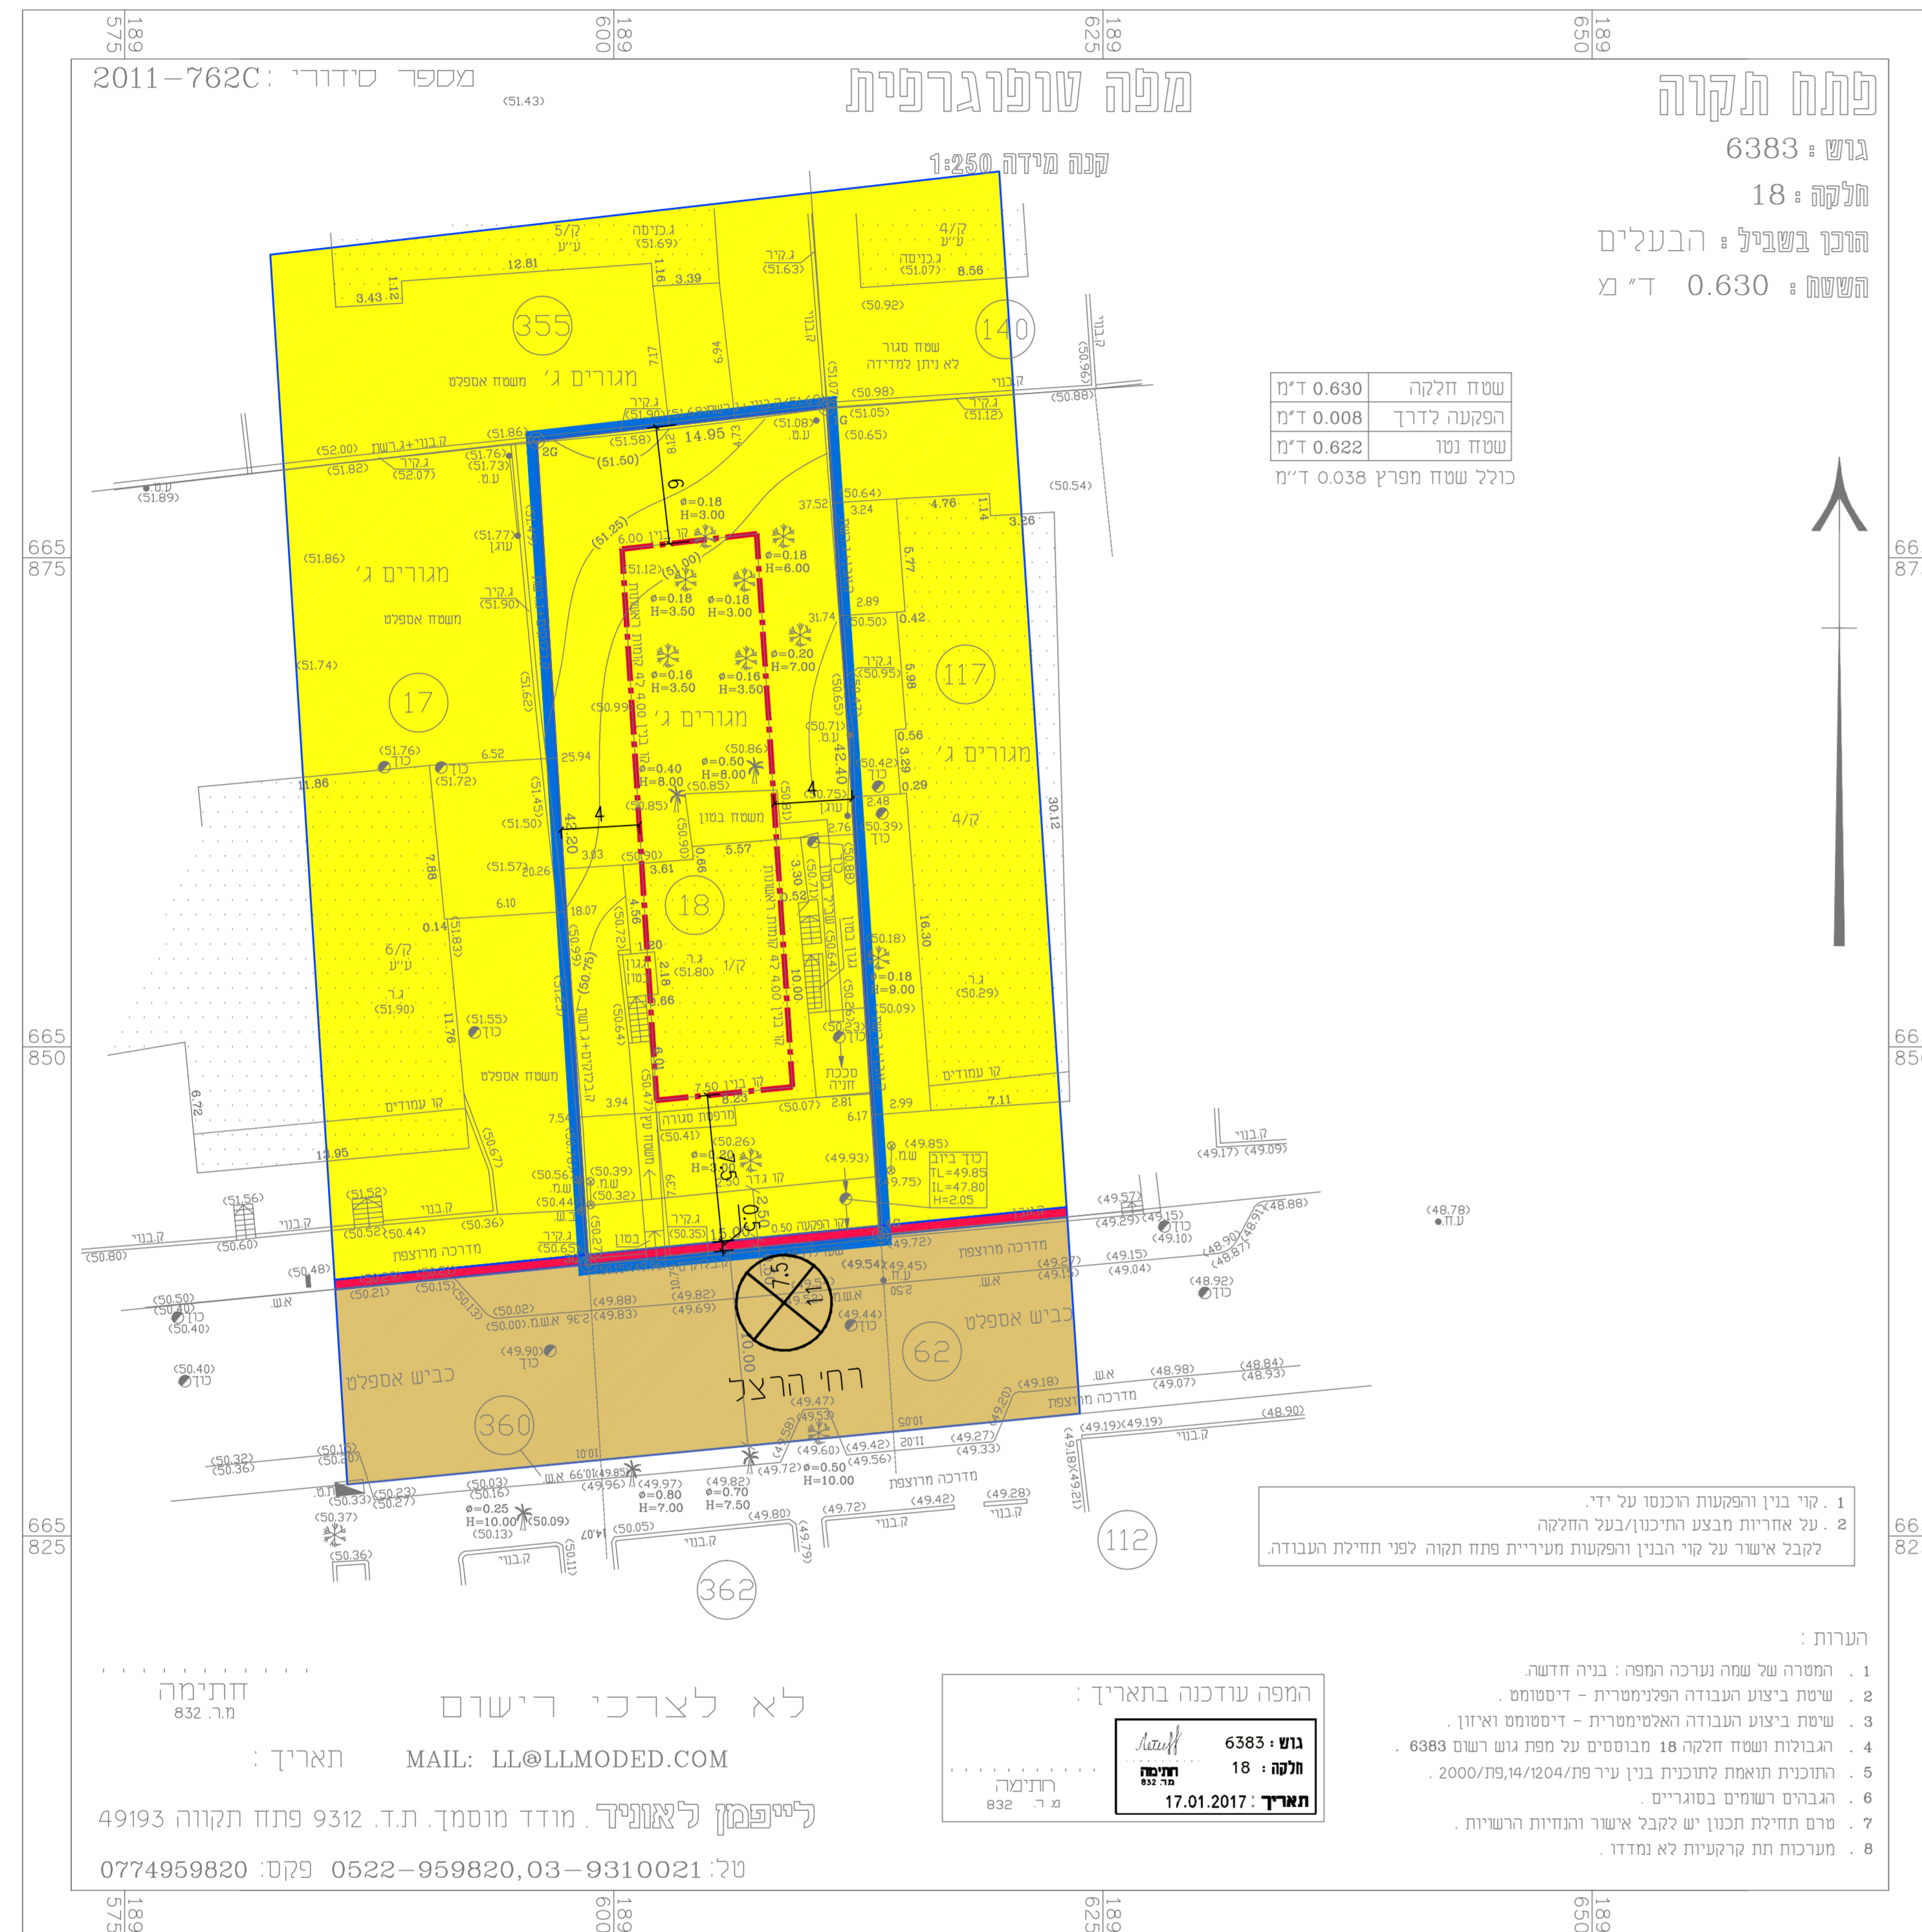

שטח חלקה	0.630 ד"י
הפקעה לד"ח	0.008 ד"י
שטח נשר	0.622 ד"י
כולל שטח פרוץ	0.038 ד"י

- גבול תכנית
- גבול גוש ומספרו
- גבול חלקה ומספרה
- גבול תא שטח מספרו
- מגרם (+)
- דרך מאשרת
- דרך מוצעת
- מכנה להריסה
- קו בנין
- מספר הדרך
- קו בנין
- רחוב הדרך

- הערות:
1. ק"י ב"ן ורפיקטור הרכסו על ידי.
 2. על אחריות המבצע הריכוז/בעל החולקה לקבל אישור על ק"י הבין ורפיקטור חטיבת פתח תקווה לפני חתימת העבודה.
- המפה עודכנה בתאריך: 17.01.2017
- גוש: 6383
חלקה: 18
תאריך: 17.01.2017
- חתימה: חתומה
מ"ר: 832
- לא לצרכי רישום
MAIL: LL@LLMODED.COM
תאריך:
- לייפמן לאונרד, מודד מוסמך, ת.ד. 9312 פתח תקווה 49193
טל: 0774959820 פקס: 0522-959820, 03-9310021

מצב מאושר - 1:250