

תכנית מס' לד/220/1

שכונת רמז, לוד


משרד הפנים
מחוז מרכז
08.09.2013
נתקבל
תיק מס'

תשריט

איחוד וחלוקת	סמכות ראשית	אופי התכנית
לא	ועדה מחוזית	תכנית שניתן מכוחה להוציא היתרים

מחוז : מרכז
 מרחב תכנון מקומי : לוד
 רשות מקומית : לוד
 שטח התכנית : 57.366 דונם
 קנה מידה : 1:500
 ד"ר אמודי
 אדריכל המחוז
 גושים וחלקות בתכנית : תאריך קייר הוועדה המחוזית

גוש	סוג הגוש	חלקות בשלמותן	חלקי חלקות
3951	שומא	1,2,3,4,5,6,7,8,9,10,45,46 47,50,51,52,53,54,55,56,57 58,59,60,61,62,63,64,65,66 67,68,69,70,71,72,73,74,75 76,77,78,79,80,81,82,83,84 85,86,87,88,89,90,91,92,93 94,95,96,97,98,99,100,101 102,103,111,112,113,114,115 116,117,118,119,122,125 126,127,128,129,130,131,132 133,134,135,136,137,138,139 140,141,142,143,144,145,146 147,148,149,150,151,152,153 154,155,156,158,159,160,161 162,163,164,165,166,167,168 169,170,171,172,173,174,175 176,177,178,179	43,44,121,124,124/2
3950	שומא		121

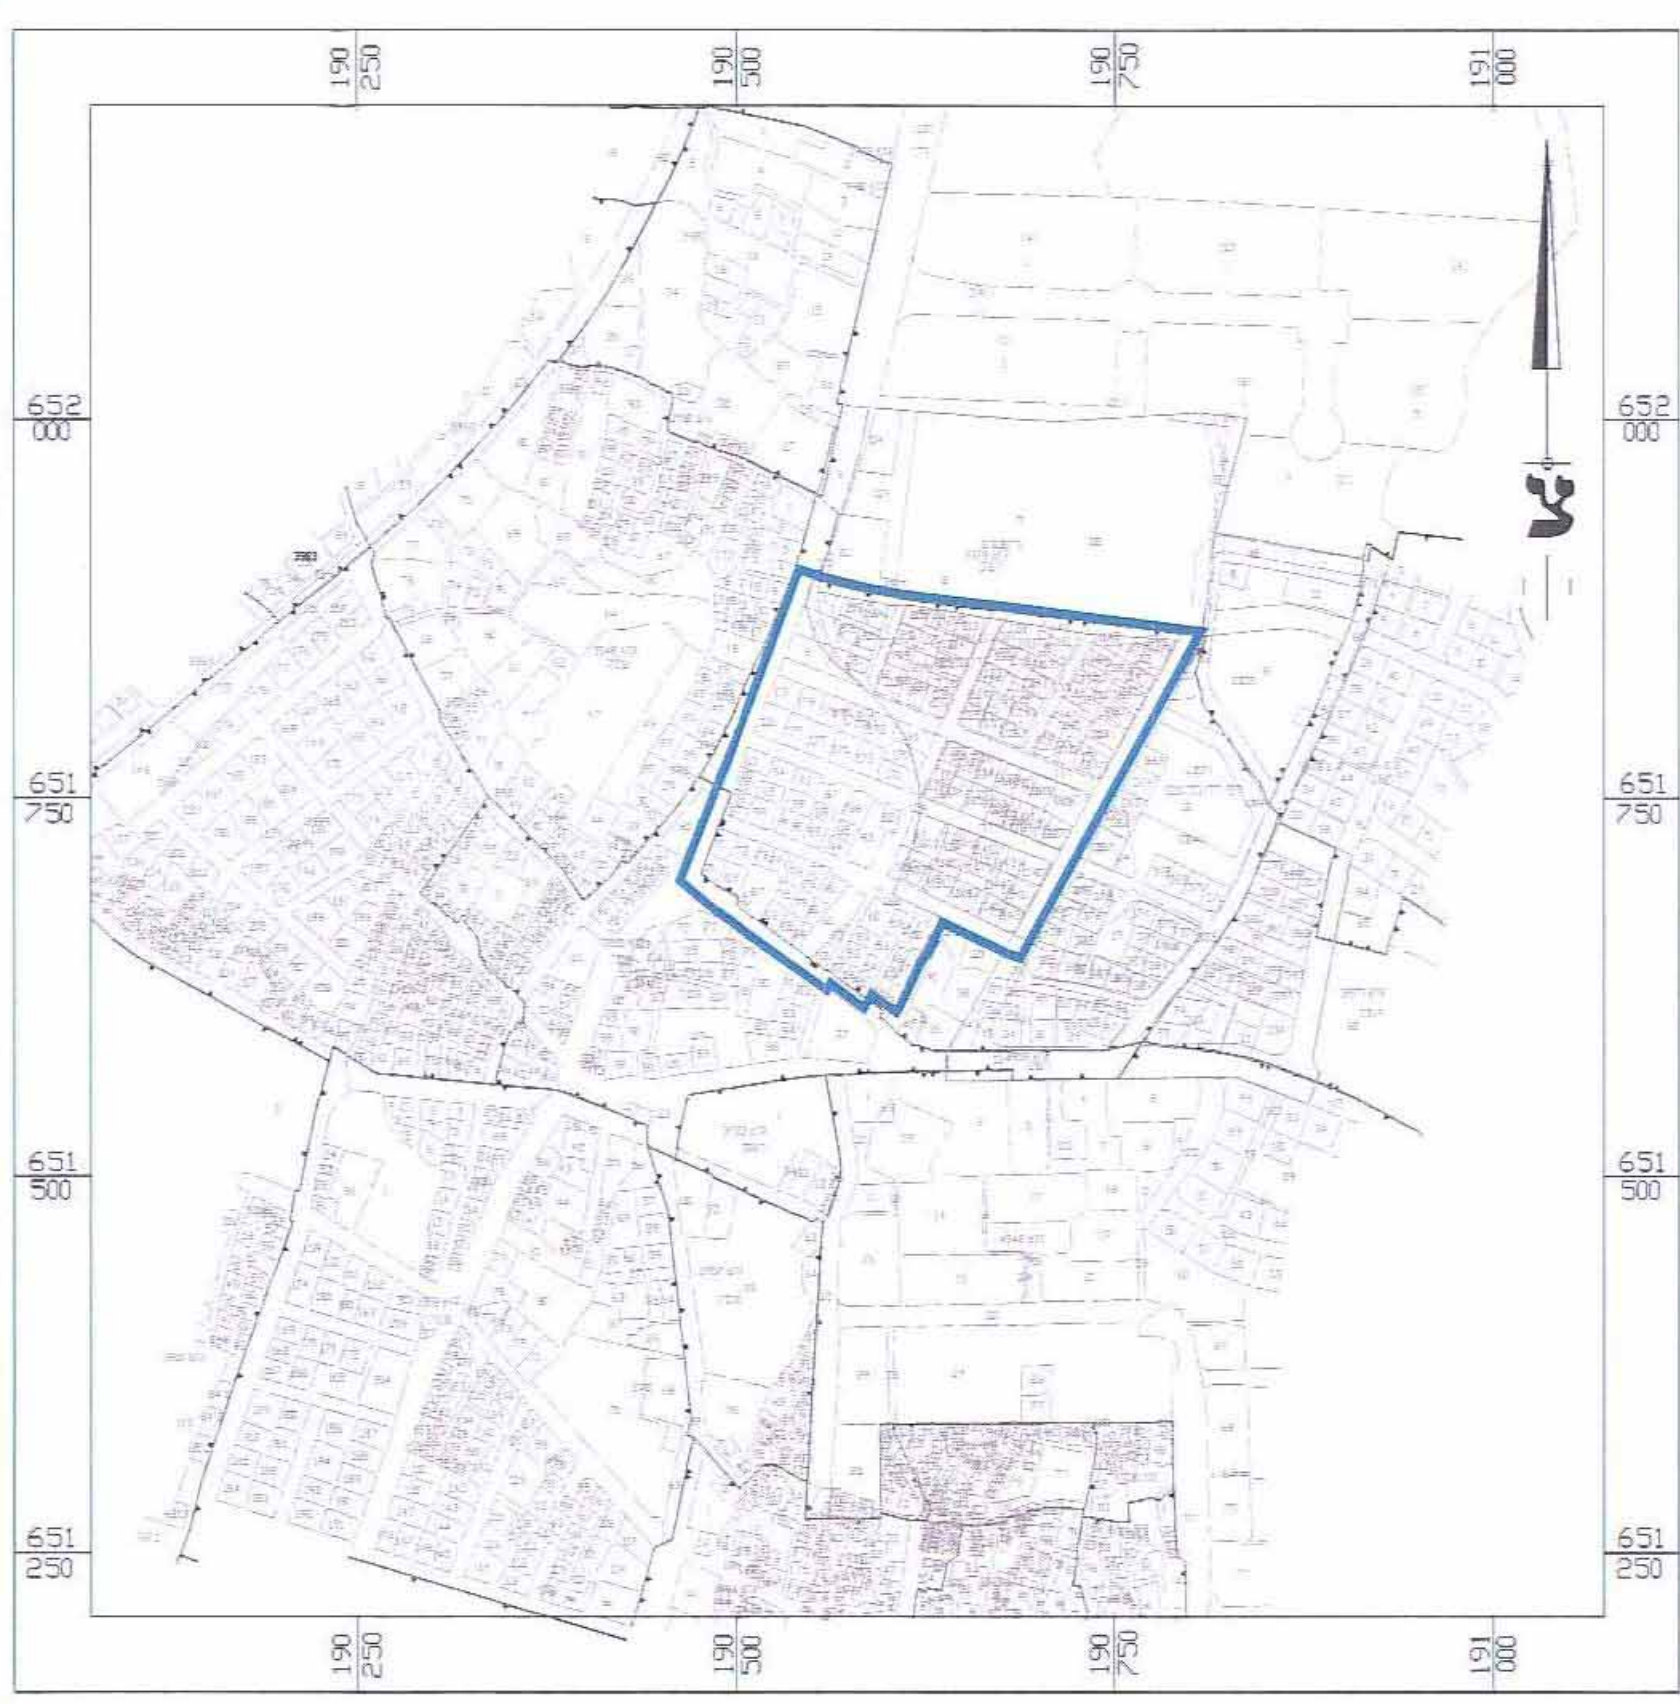

קנ"מ 1:5,000

תרשים הסביבה

חותמות מוסד התכנון
 ועדה מקומית לתכנון ולבניה לוד
 תכנית מס' לד/220/1
 ביוסדה מס' 41
 תאריך 5/12/13
 מנהל המחוז
 משה לורבוים
 מפקח העיר לוד

שלב: הגשה מהדורה: 7 תאריך: 03.07.2013

שמות וחתימות	משרד הבינוי והשיכון
יוזם התכנית	משרד הבינוי והשיכון בנין המשלה הקרית, דרך בגין 126, תל אביב 03-7632710
מגיש התכנית	משרד הבינוי והשיכון ע"י טימור מנצ'יק בנין המשלה הקרית, דרך בגין 126, תל אביב 03-7632711
בעל הזכויות בקרקע	מנהל מקרקעי ישראל בנין המשלה הקרית, דרך בגין 126, תל אביב
עורך התכנית	עמרי איתן, אדריכל רזו וויצמן, 49 תל אביב 03-5250739
מודד	יהודה גפן - מודד מוסמך רזו הכרמל 4/47, לוד 08-9255799

טבלת שטחים :

מצב מאושר		מצב מוצע	
יעוד	בדונם	יעוד	בדונם
שטח לדרך מאושרת	10.832	שטח לדרך מאושרת	7.057
שטח למגורים א'	17.654	שטח לדרך מוצעת	3.563
שטח למגורים מיוחד	19.595	שטח למגורים א'	26.306
שטח ציבורי פתוח	4.485	שטח למגורים ב'	3.204
שטח פרטי פתוח	3.615	שטח למסחר ולמגורים	3.195
שטח לבנייני ציבור	1.140	שטח ציבורי פתוח	5.128
שטח נמגרש מיוחד	0.045	שטח למבנים ומוסדות ציבור	1.135
		שטח לדרך משולבת	7.778
סה"כ	57.366	סה"כ	57.366