

מצב מאושר


נספח לתכנית מס' **456-0313239**

**בר\240\א\5-
מבנה תעשייה צומת בני דרום**


גליון 1 מתוך 1

תחולה	רקע
תיאור	שינוי לתכנית מס' בר\מק\240\א2 שינוי לתכנית מס' בר\240\א
תאריך עריכת הנספח	13/04/2015
קנ"מ	1:1000
תרשימים נוספים	קנ"מ
שם תרשים	
שם תרשים	
שם תרשים	

שמות וזחתימות:	
שם: ישראל מסילתי	חתימה:
תאגיד: מסילתי אדריכלים בע"מ	
עורך הנספח	

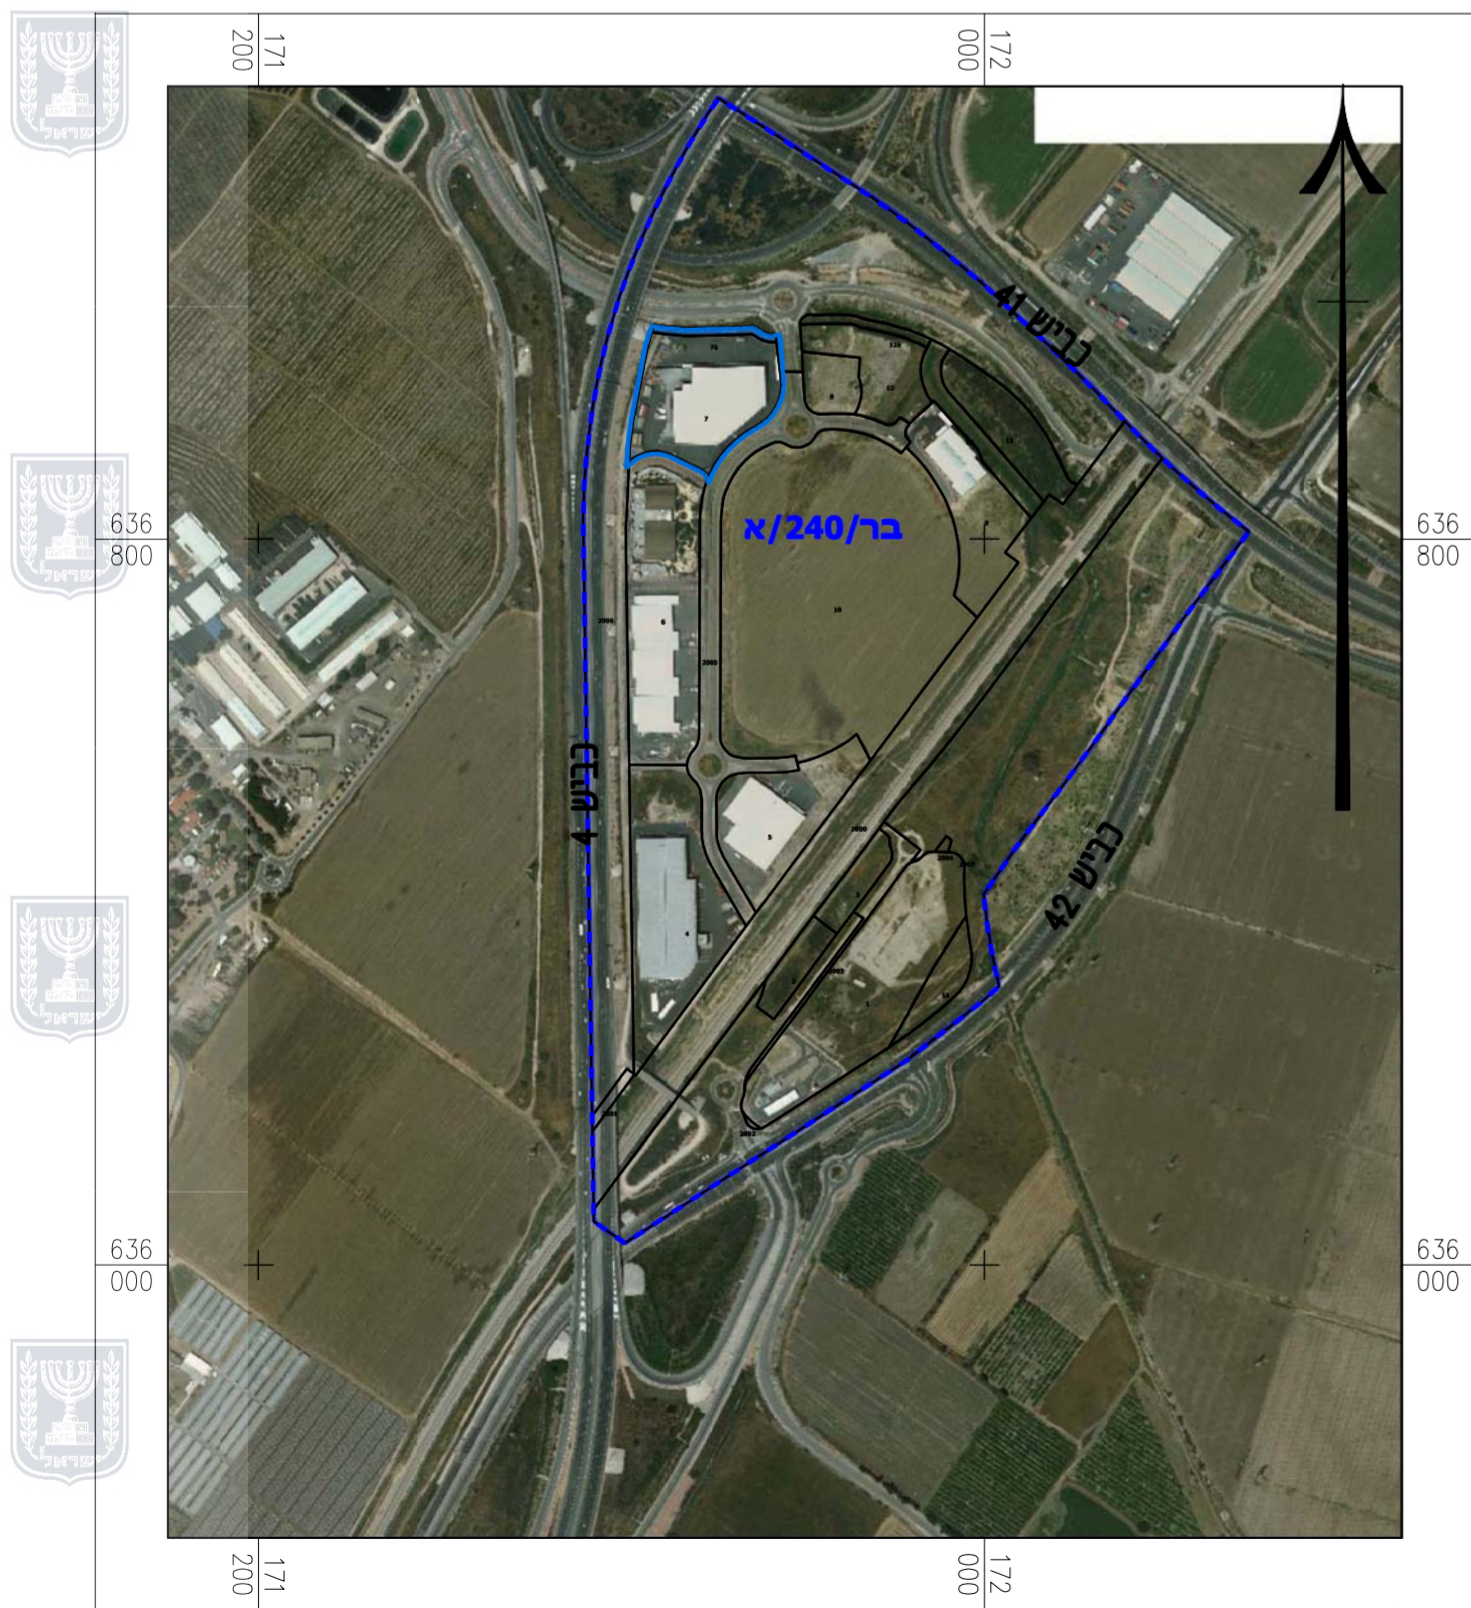

תרשים סביבה על רקע תצ"א
קנ"מ 1:8000

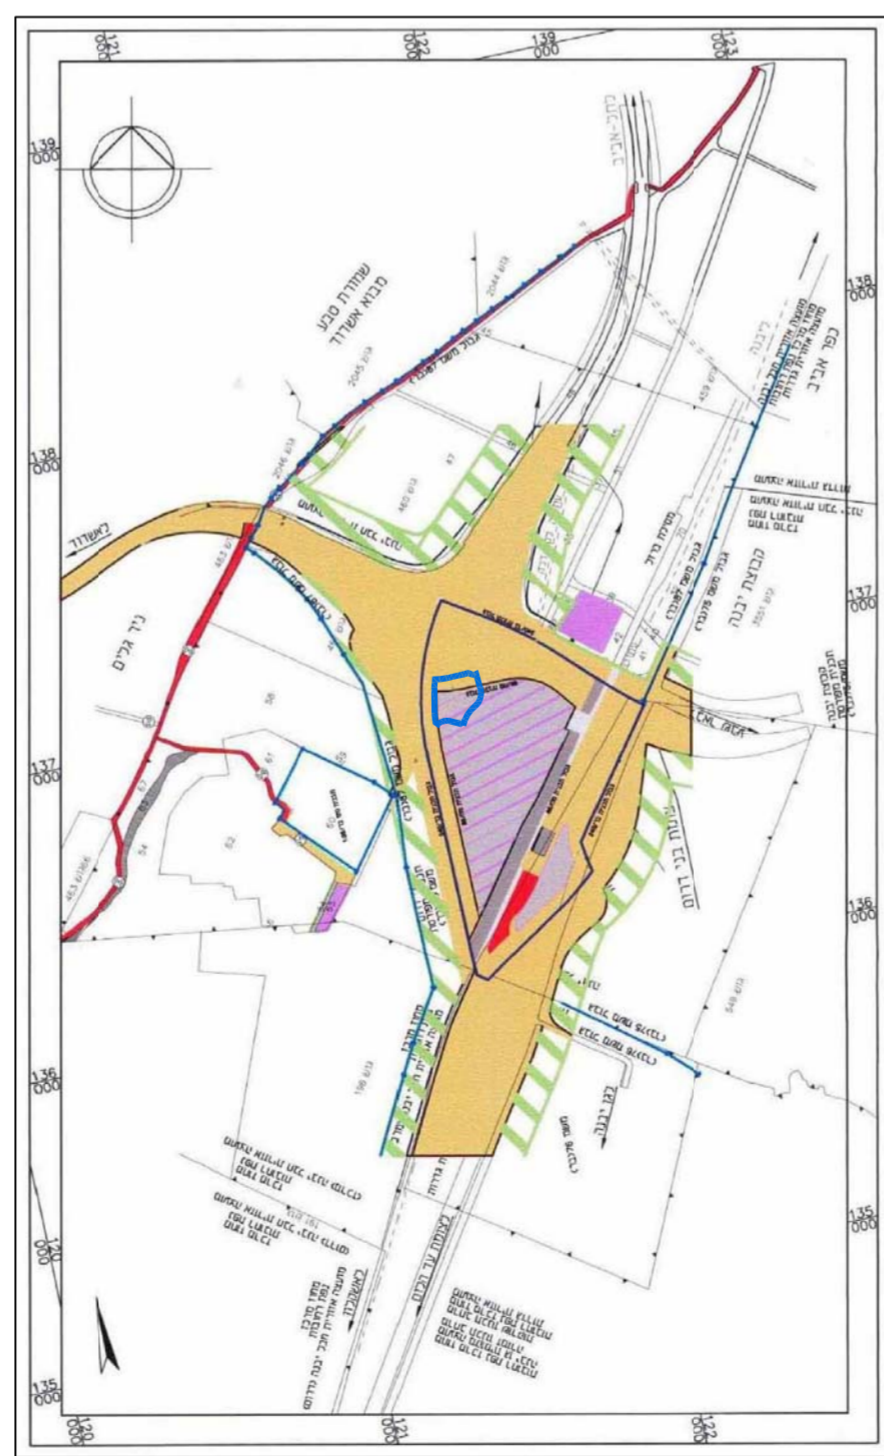

תרשים סביבה עפ"י תכנית בר\240\א
קנ"מ 1:20,000