


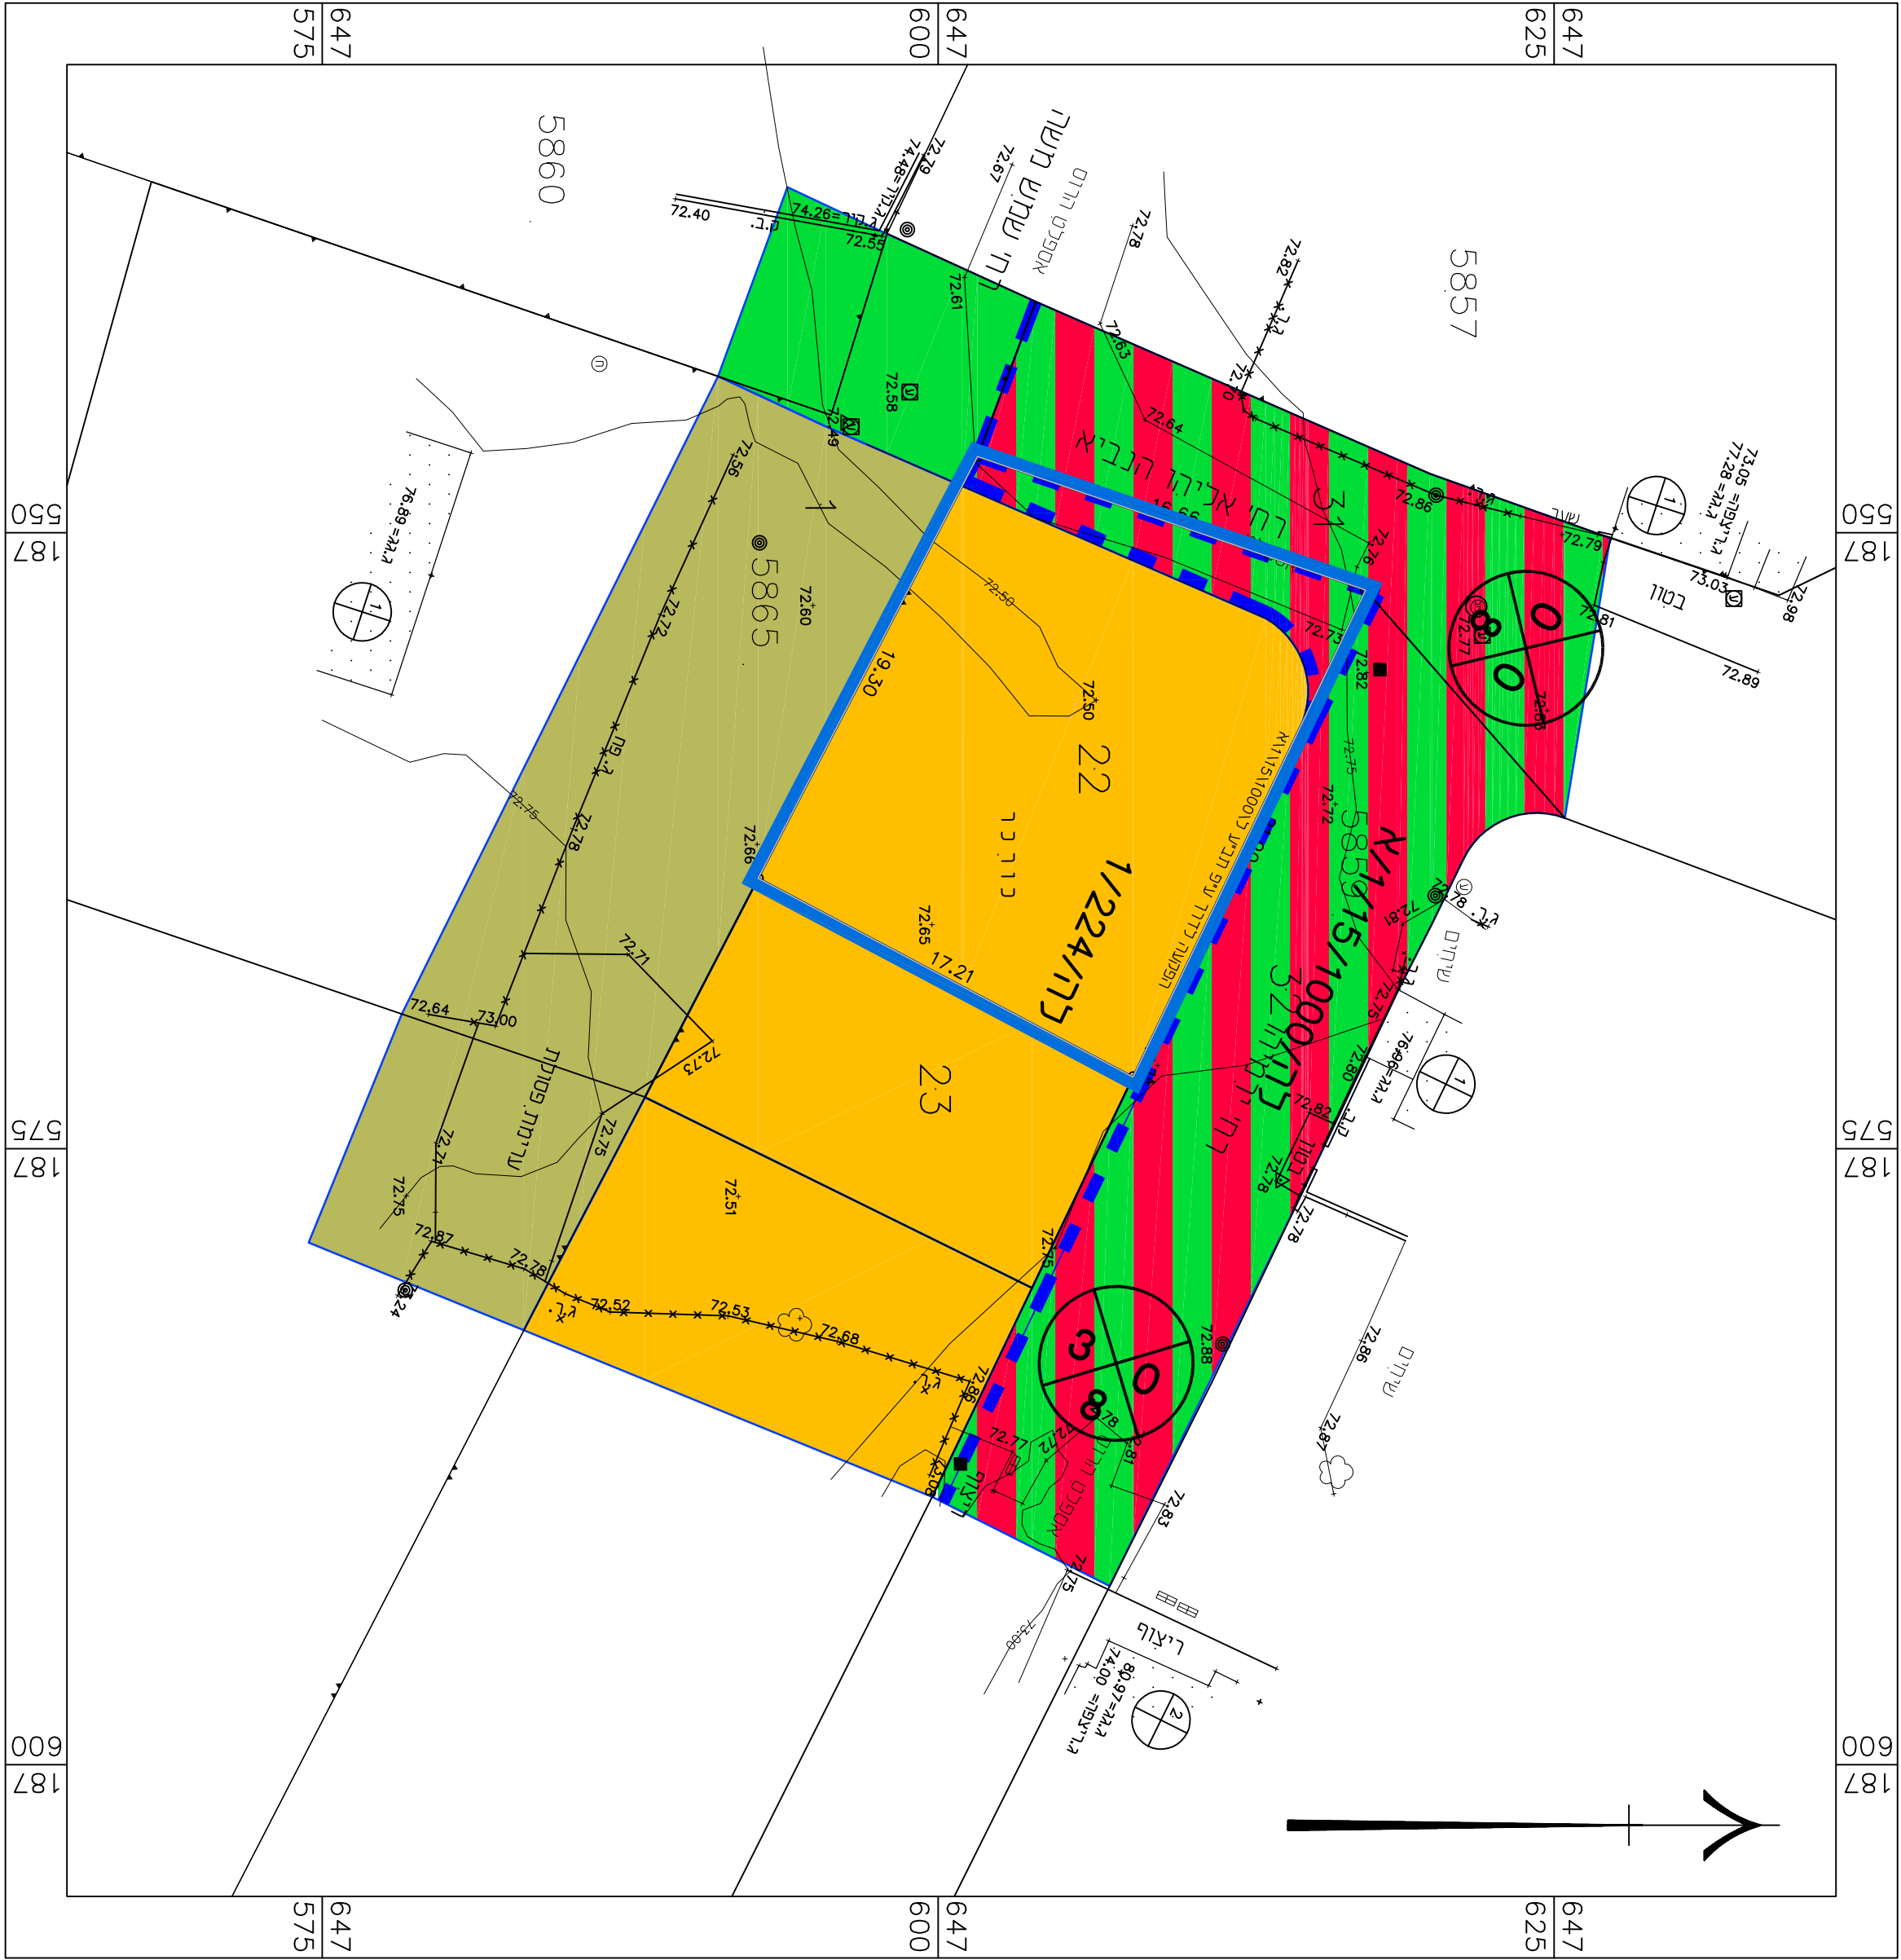


1:250 מ.ק.מ.

מצב מאושר

תקרא מצב מאושר

- גבול התכנית
- אזור מגורים
- שטח למוסד ציבורי
- דרך משולבת
- שטח ציבורי פתוח
- גבול תכנית מאושרת ומספרה
- ייעוד שלא לפי חב"א"ת 2006

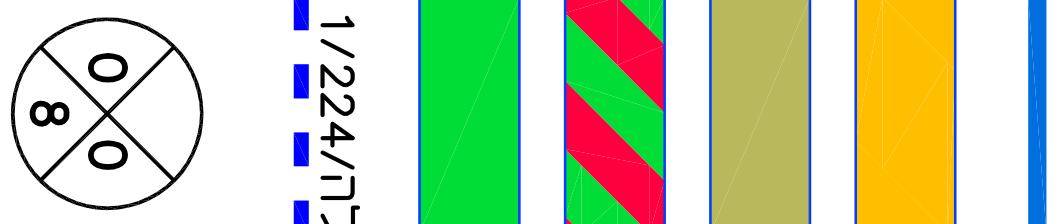

מצב מאושר			
מ"ט 415-0440966			
תוספת יחידת דיור ברחוב ירמיהו, רמלה			
נספח לתכנית		גליון 1 מתוך 1	
תחולה	רקע		
תיאור	תאריך עריכת הונספח	11/01/2017	
רשימת התרשימים	קו"מ		
מצב מאושר		1.250	
שם תרשים		-	
שם תרשים		-	
שם תרשים		-	
שמות ודתימות:			
עורך הונספח		שם:	אח"ל בה חתמו
		חתימה:	ל"ר