



מקרא מצב מאושר

- גבול התכנית
- קו בניין
- מגורים ב' 600/מ
- מגורים ב'
- דרך קיימת מאושרת
- דרך קיימת טרם נעשת פרצלציה
- שציפ
- בניין ציבור

מצב מאושר לפי הרלבמ\600 ק"מ 1:250

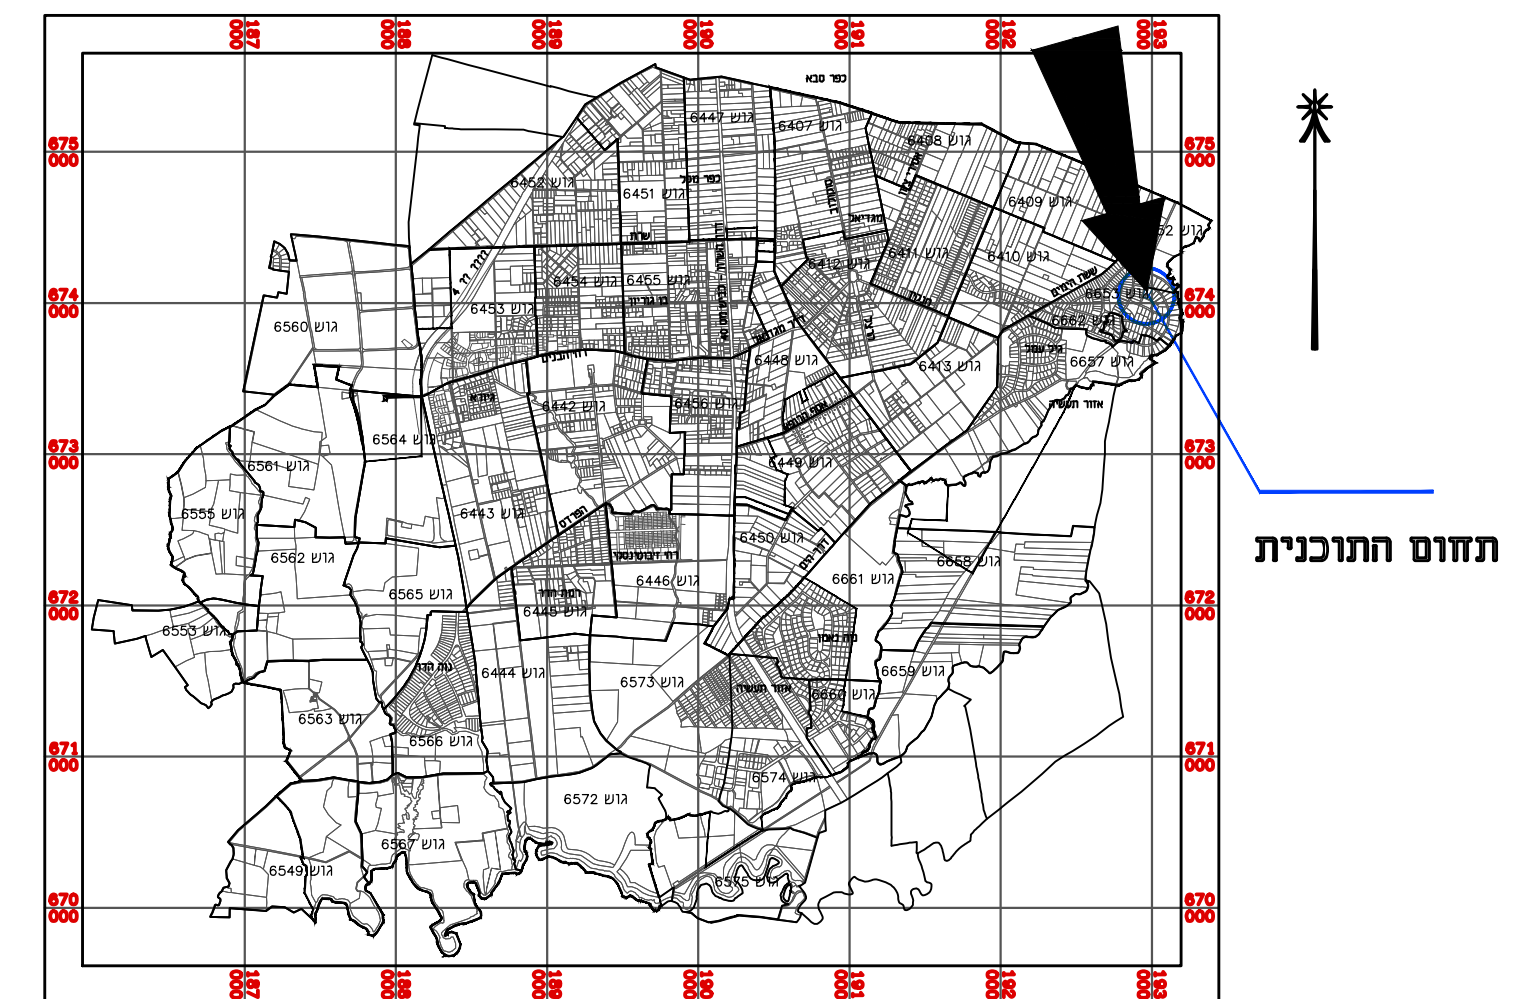

תרשים התמצאות 1:50,000

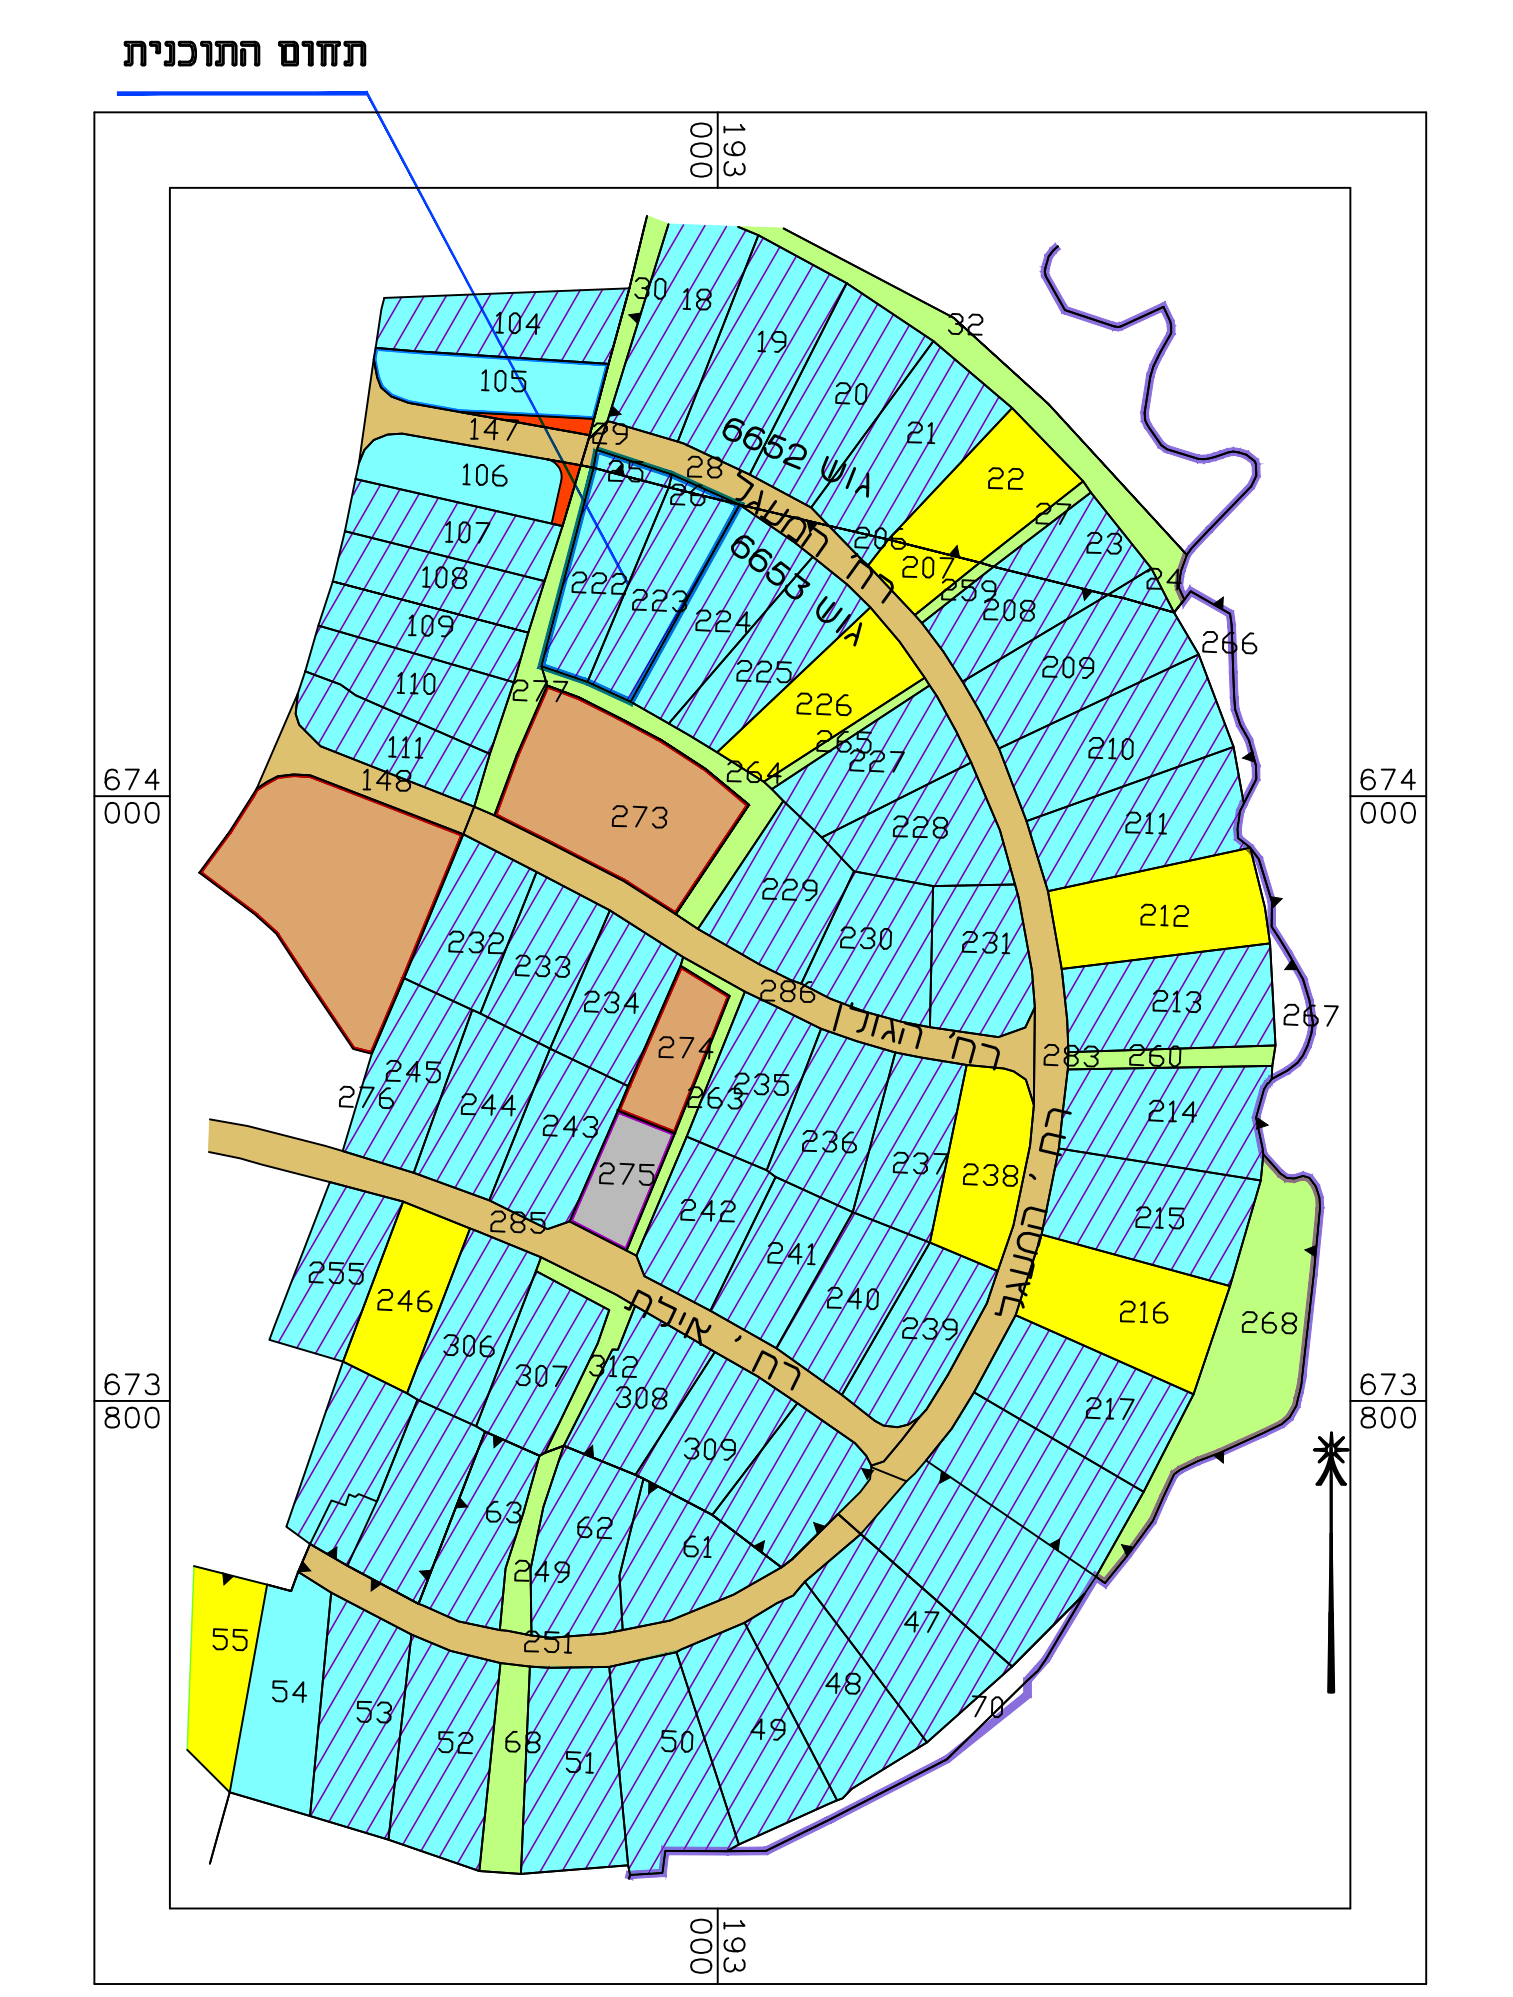

- דרך קיימת טרם נעשת פרצלציה
- דרך קיימת מאושרת
- בניין ציבור
- אזור מסחרי
- שטח ציבורי פתוח
- מגורים ב' 600/מ
- מגורים ב'
- מגורים מיוחד ב'
- מגורים א'

תרשים סביבה 1:12,500

חוק התכנון והבנייה, התשכ"ה - 1965
תכנית מפורטת

תכנית 423-0323899

שם התכנית
תכנית מק\302\31

תכנית מפורטת מקומית הכוללת הוראות

מצב מאושר | **גליון 1** | **מתוך 1**

אזור וחלוקה	סמכות ראשית	אופי התכנית
ללא	ועדה מקומית	תכנית עשתן מיוחדת להוציא היתרים

מחוז	מחוז תכנון מקומי
חוד השרון	חוד השרון
ישוב	חוד השרון
שטח התכנית:	3,039.00 מ"ר
קנה מידה:	1 : 250

גושים וחלקות בתכנית:

גוש	שטח הגוש	חלקות בשלמותן	חלקי חלקות
6653	222,223		
6652	25,26		

שלב	תוקף	מחזור	1	תאריך	02/08/18
------------	-------------	--------------	----------	--------------	-----------------

שמות רותימות:

מגיש התכנית	ר.ח. העשל 33, גיל עמל-הוד השרון
מגיש התכנית	ר.ח. העשל 33, גיל עמל-הוד השרון
מגיש התכנית	שאבי יוסף-אורי, שאבי אמירה
היום בפועל	ר.ח. העשל 33, גיל עמל-הוד השרון

בעלי חזקיות בקרקע	רשות הפתוח
--------------------------	-------------------

חשבוניות:

חשבונית	מספר	תאריך	מחיר
222	016869976	19/07/18	222
	032354490	19/07/18	222
	059173914	19/07/18	222
223	4891331	19/07/18	223
	7092274	19/07/18	223
	057965709	19/07/18	223
	059572982	19/07/18	223

עורך התכנית	דניס ויסר אורינטי
ר.ח. הבני 52 הוד-השרון	09-7433735
valser1@zahav.com	

מודד	חומסא מסארה
מ"ב משלש 40400	09-7996748
nhed@bezeqint.net	09-7990140