


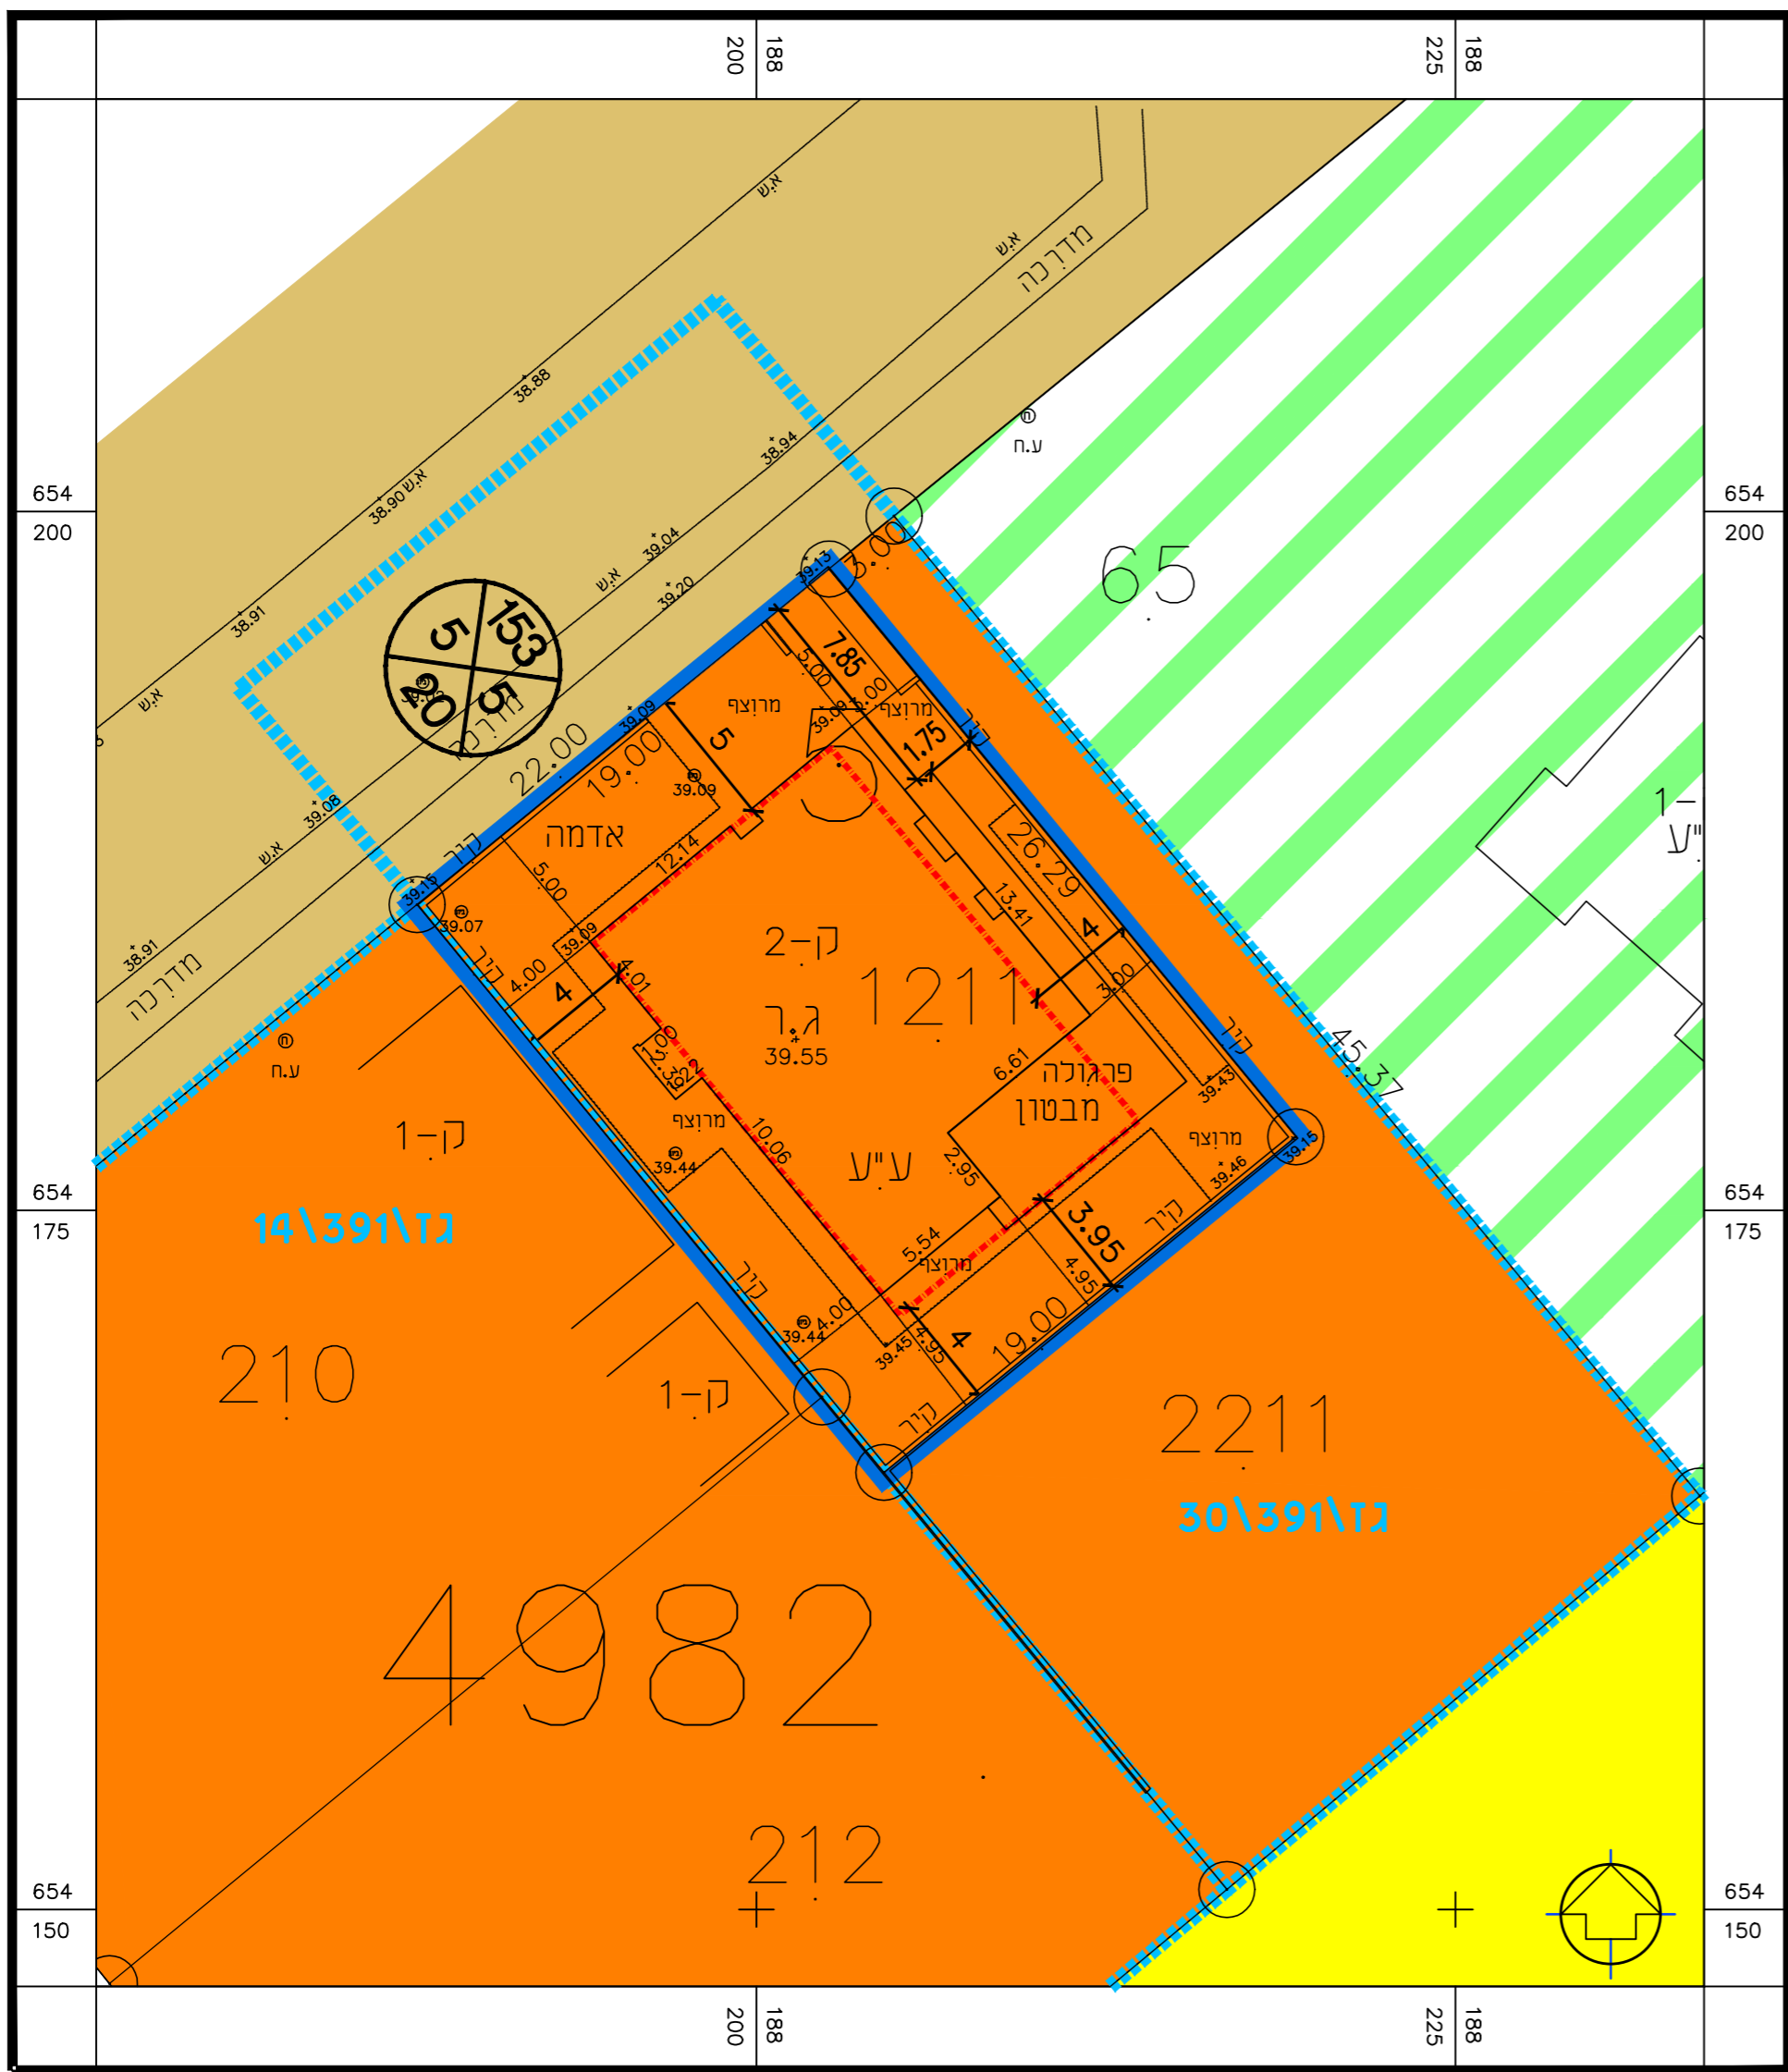

מקרא מצב מאושר

-  גבול תכנית
-  מגורים
-  מגורים בנחלות (חלקות א')
-  חקלאי
-  דרך
-  קו בניין
-  תחום תב"ע מאושרת
-  מס. תב"ע מאושרת
-  מס' הדרך
-  קו בניין
-  רוחב הדרך




חוק התכנון והבנייה, התשכ"ה - 1965 תכנית מפורטת	
מס' 425-0489385	
אחיעזר 1211 - בדני - שינוי קו בנין לפרגולת בטון	
תשריט מצב מאושר גיליון 1 מתוך 1	
מחוז	מרכז
מרחב תכנון מקומי	עמק לוד
רשות מקומית	עמק לוד
ישוב	אחיעזר
תכנית בסמכות	מקומית
איחוד וחלוקה	ללא איחוד וחלוקה
היתרים או הרשאות	תכנית שמטוחה ניתן להציג היתרים או הרשאות
מועד הפקה	28.03.2017
שטח התכנית	0.505 דונם
קנה מידה	1:250
שמות*	
מגיש תכנית	אביב ביגני
עורך ראשי	ד"ר ניר חיימוב
יום	אביב ביגני

חומר	אביב ביגני
מספר גוש	4982
מספר חלק	5

טבלת גושים וחלוקות*			
מספר גוש	מספר חלק	מספר חלקות	מספר חלקות
4982	5	5	5

רשימה המלאה מפורטת בהוראות התכנית / הודעה שפורסמה ביעתונות וברשומות

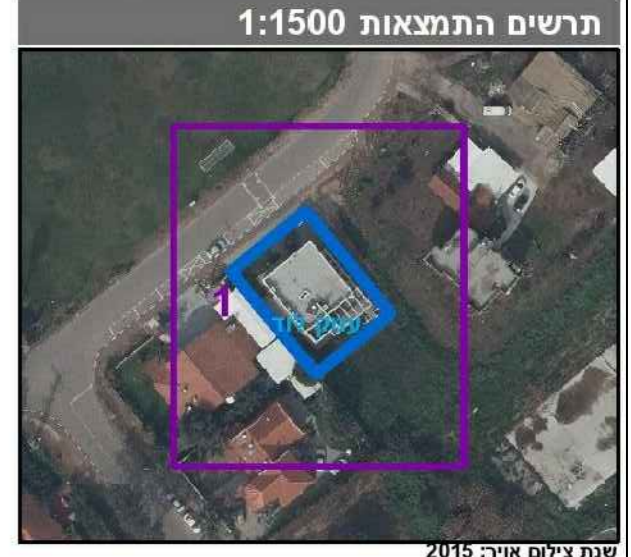

שנת צילום אוויר: 2015
גרסת מערכת: 12.2015

הריף מצויר בזאת כי המפה הטופוגרפית/המצבית המהווה רקע לתכנית זו, נערכה על ידי ב"מ 1/8/16 והיא הוכנה לפי הוראות נוהל מב"ת ובהתאם להוראות החוק ולתקנות המודדים שבתוקף. דיוק הקו הכחול והקדסטר: מדידה אנליטית מלאה ברמת תצ"ר

חורש שאול
שם המודד
מספר רישון
280

חתימה
תאריך