


מקרא מצב מאושר

- דור מאושרת
- שניל
- מגורים ג'
- חזית מסחרית
- גבול חננית
- קו בניין מתכנית קודמת
- 265 מספר מגרש
- 000
5 5
00 מספר הדרך
- 5 5
00 קו בניין
- 5 5
00 רוחב הדרך

מחזור נפה מקום גוש חלקות
 המרכז פתח תקוה
 כפר קאסם 8880
 חלק (25-28,94)


טבלת שטחים	
יעוד	מס.מגרש שטח בדונם
אזור מגורים ג'	265 0.600
	271 0.202
מרכז מגורים ג'	0.802
דורר קיימת / מאושרת	26/2 0.372
מרכז דורר קיימת / מאושרת	0.372
סה"כ שטח התוכנית	1.174

טבלת שימושי קרקע	
יעוד	שטח בדונם
אזור מגורים ג'	0.802
דורר קיימת / מאושרת	0.372
סה"כ שטח התוכנית	1.174
אחוזתה	100%

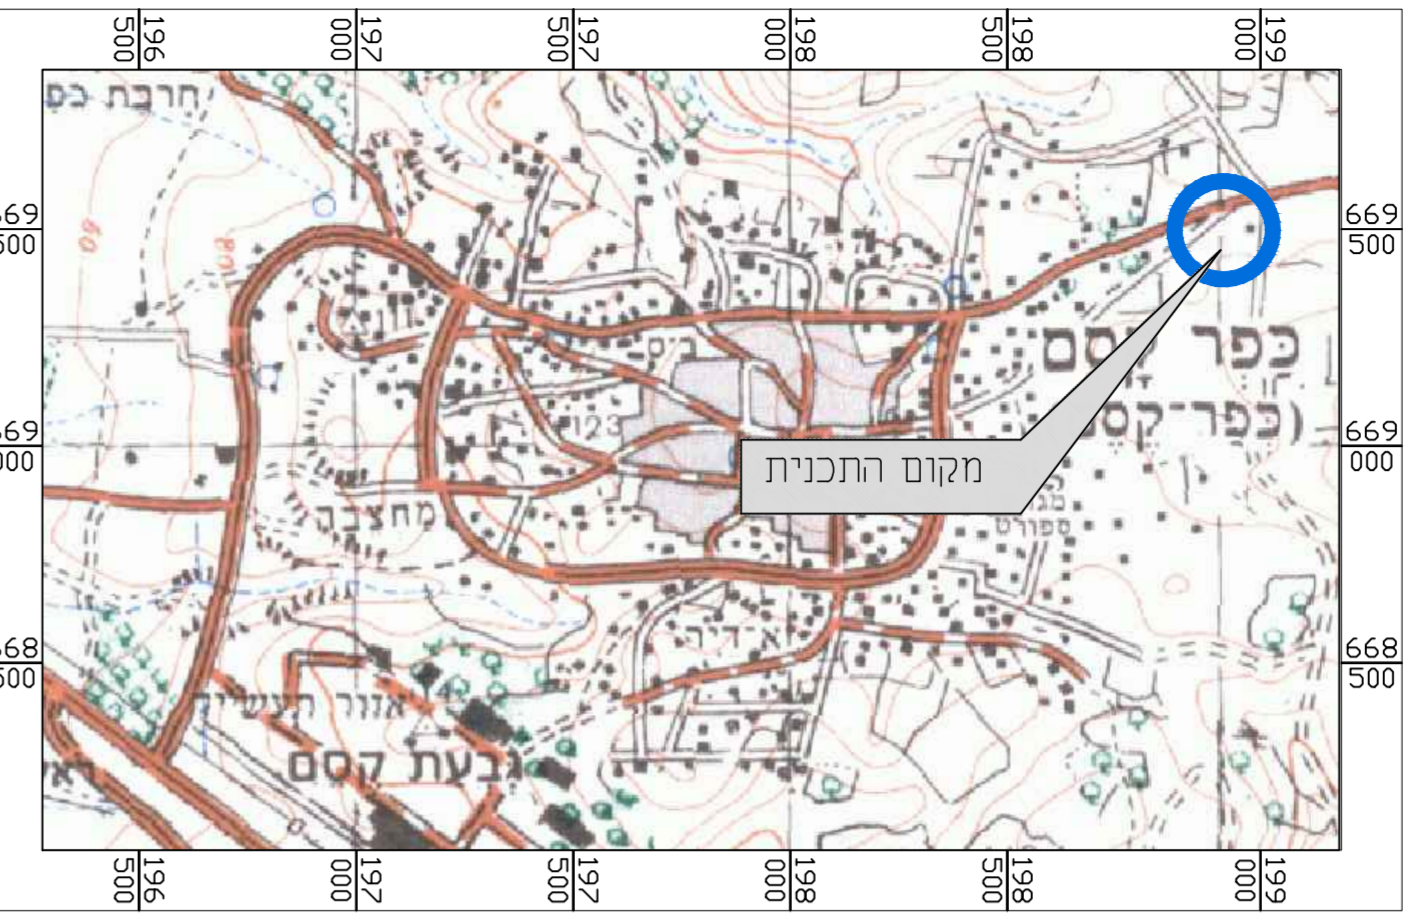

תרשים להתמצאות כללית

קנ"מ 1 : 25000

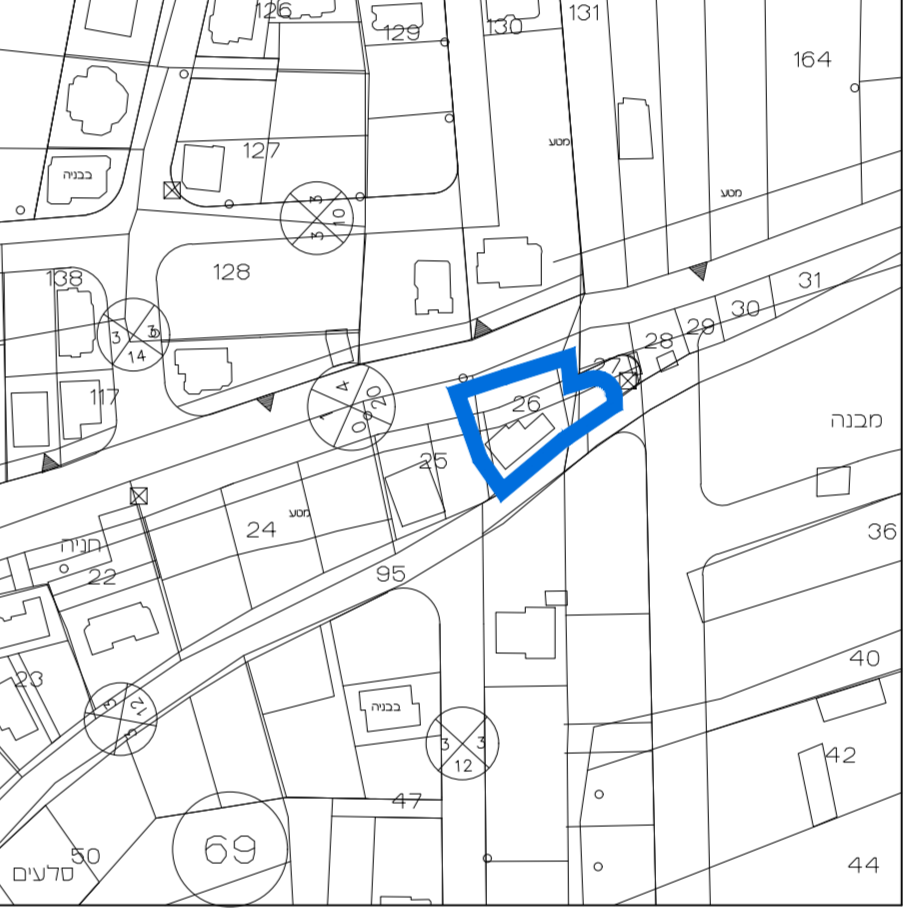

הערות:
 1- התוכנית קשורה לשטח קרקע ישראל החדשה מ/2005
 2- גבולות השטח התוכנית לכלי נגישות 8880
 3- גבולות השטח ומגרש כפי שהגדרים חלוקה מאושר מספר חז/4
 4- גבולות השטח ומגרש עשויים לדשמוחז בעת הכנת חצי'
 5- קוים ותו קיימים לא מודדו
 6- קווי הבנין והתווני כפי שנתקבלו מעורך הבקשה.

תרשים לסיביבה הקרובה

קנ"מ 1 : 2500

חוק התכנון והבנייה, התשכ"ה - 1965 תכנית מפורטת			
מס' 451-0580456			
הגדלת תכנית הבניה, איחוד, חלוקה והחלפת שטחים בהסכמת הבעלים			
תשריט מצב מאושר גליון 1 מתוך 1			
מחזור	המרכז		
מרחב תכנון מקומי	קסם		
רשות מקומית	עיריית כפר קאסם		
ישוב	כפר קאסם		
תאריך	11/10/2017		
שם הנספח	קנ"מ		
מצב מאושר	1 : 250		
תרשים סיביבה	1 : 2500		
התמצאות כללית	1 : 25000		
תרשים נוסף	-		
תמונה נוספת	-		
חותמות מוסד תכנון:			
גושים וחלקות בתכנית:			
גוש	סוג גוש	חלקת בשלמותן	חלקי חלקות
8880	חוסר	--	25-28,94
שמות וחתומות:			
עורך התוכנית	שם: בדיר אחסאן	חתימה:	
	תאריך: שם התאגיד		