


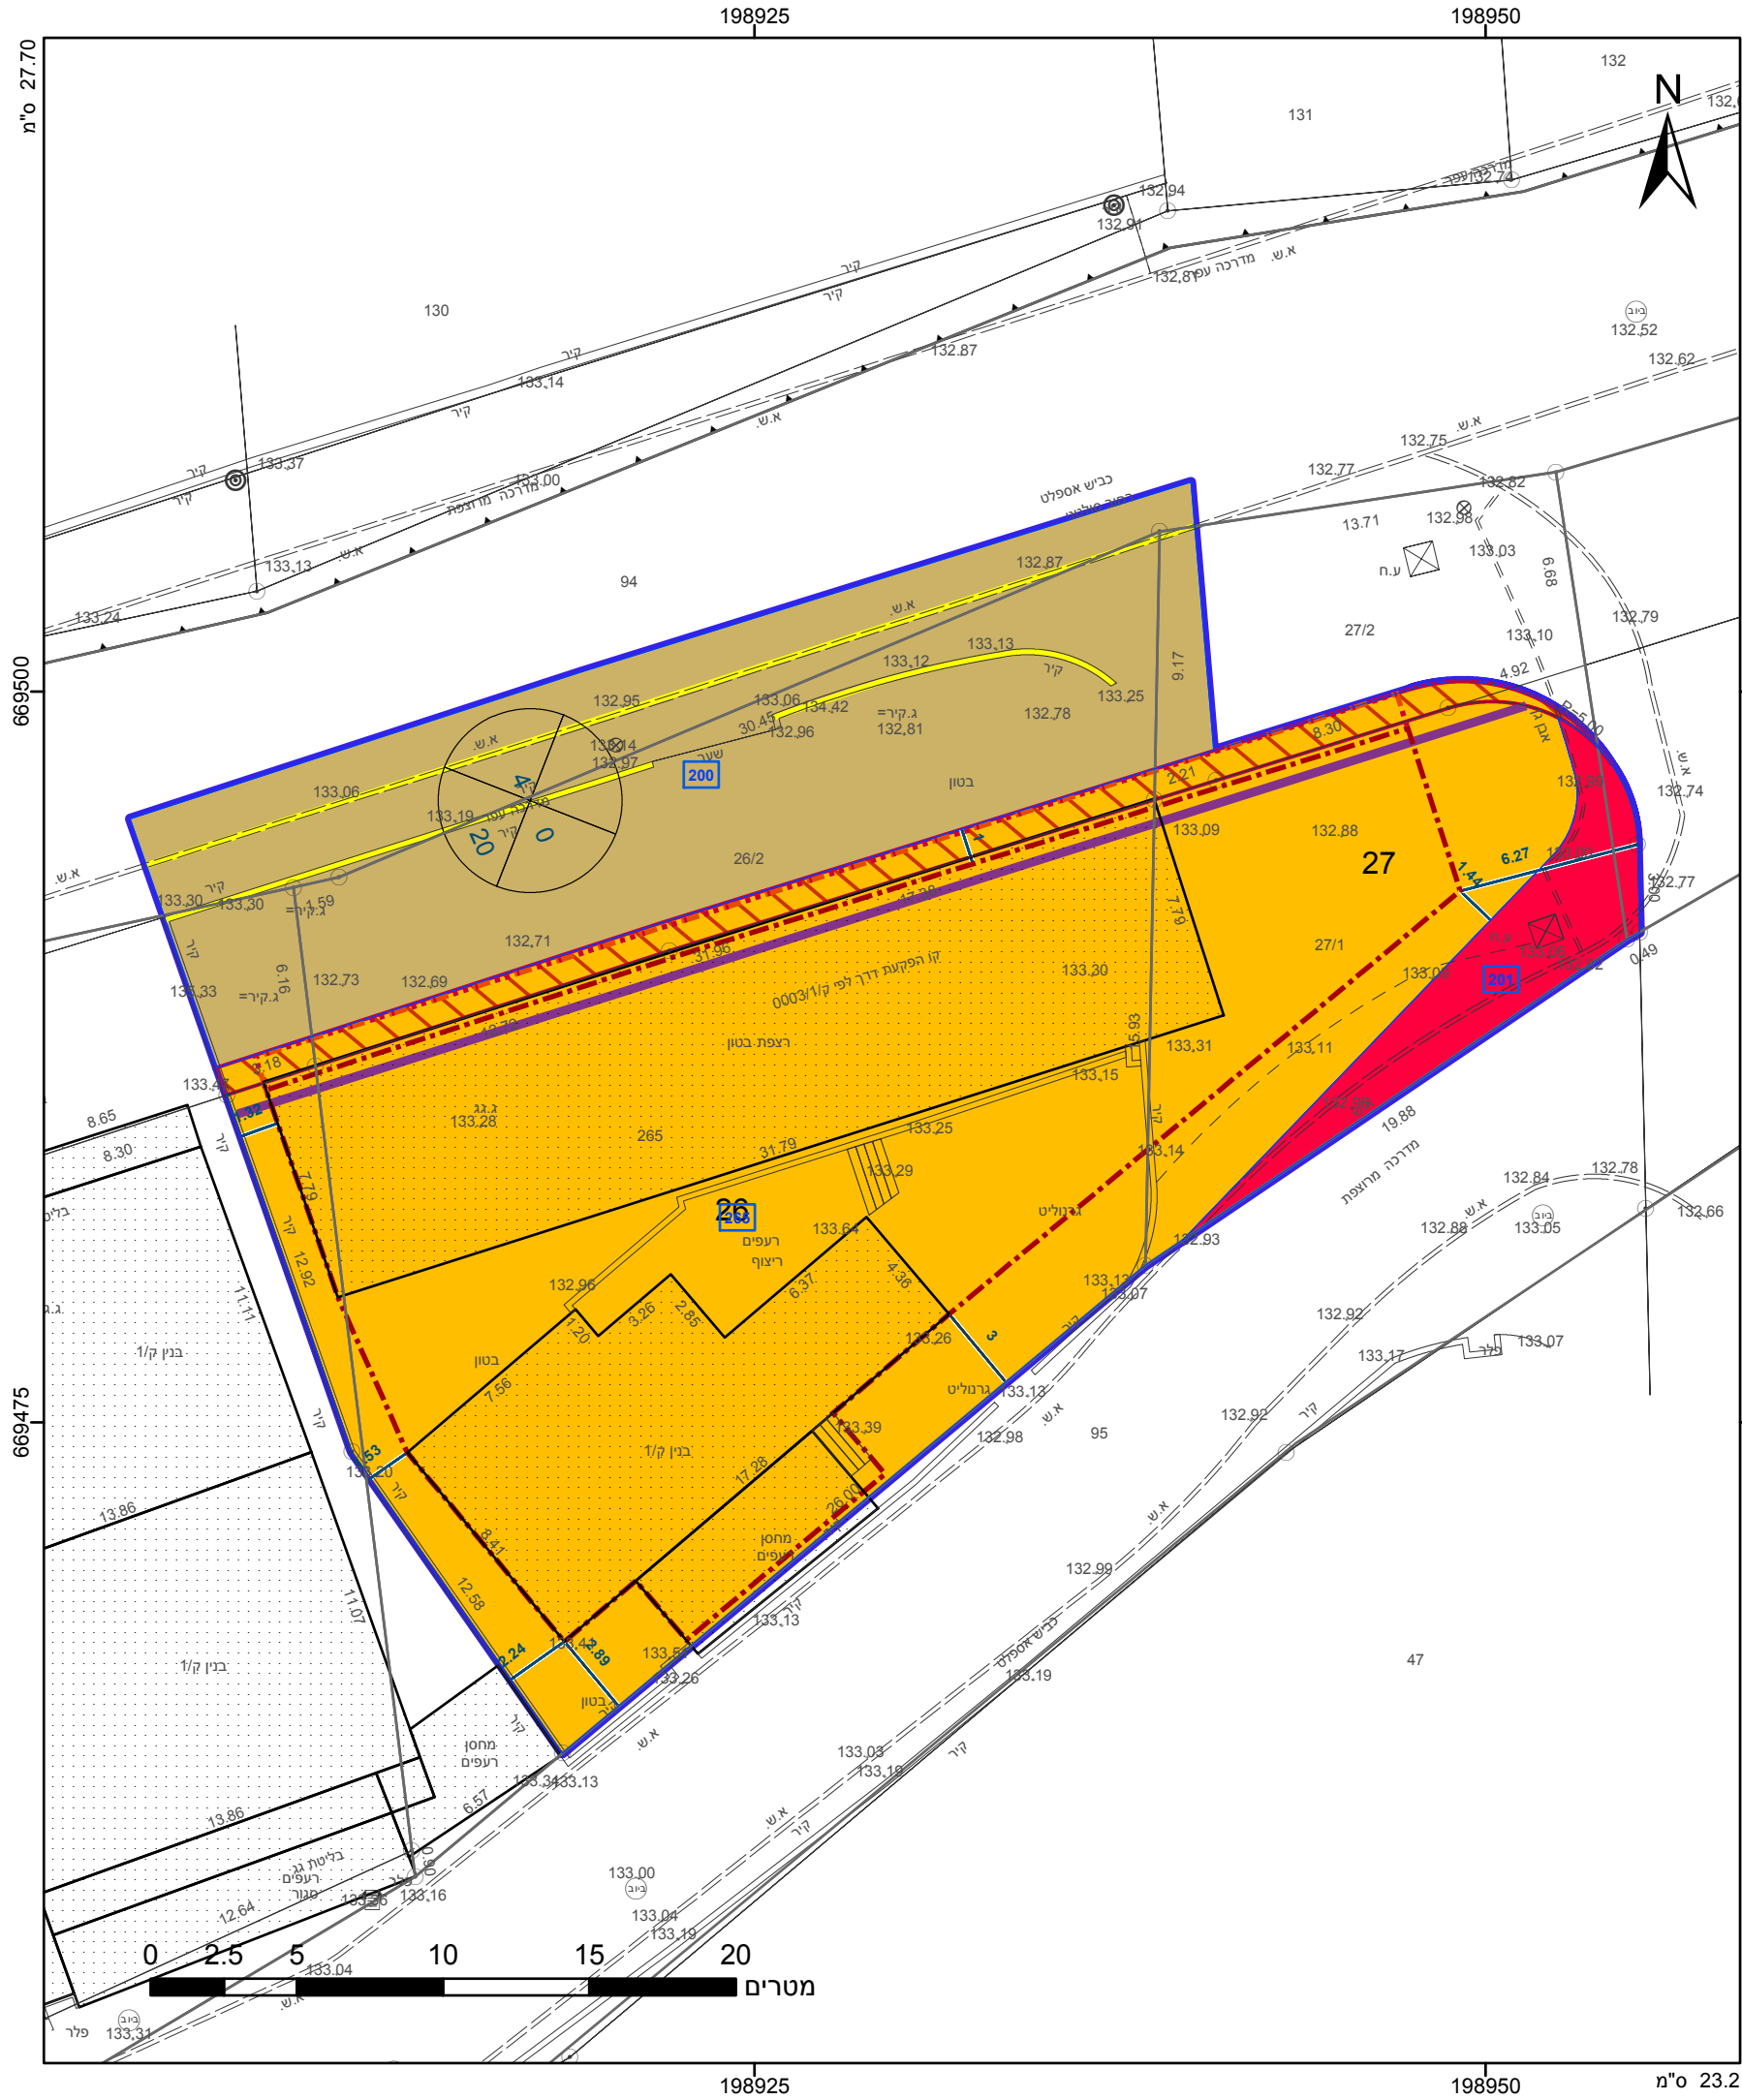

מקרא

גבול התכנית

גוש 1234

גבול גוש ומספרו

5

תא שטח ומספרו

1

מספר הדור

2

קווי בנין

3

רחוב הדרך

4

מגורים ב

דרך מאושרת

דרך מוצעת

דרך/מסילה לביטול

קו-בנין

קו בנין עילי

חזית מסחרית

להריסה

מידות

הריני מצהיר בזאת כי המפה הטופוגרפית/המצבית המהווה רקע לתכנית זו, נערכה על ידי ביום 7.8.2017 והיא הוכנה לפי הוראות נוהל מבא"ת ובהתאם להוראות החוק ולתקנות המודדים שבתוקף. דיוק הקו הכחול והקדסטר: מדידה אנליטית מלאה ברמת תצ"ר

מזהר עיסא

שם המודד

809

מספר רשיון

תאריך

אישורים

אישורים

הריני מצהיר בזאת כי המפה הטופוגרפית/המצבית המהווה רקע לתכנית זו, נערכה על ידי ביום 7.8.2017 והיא הוכנה לפי הוראות נוהל מבא"ת ובהתאם להוראות החוק ולתקנות המודדים שבתוקף. דיוק הקו הכחול והקדסטר: מדידה אנליטית מלאה ברמת תצ"ר

מזהר עיסא

שם המודד

809

מספר רשיון

תאריך

|                                                           |                                                                      |
|-----------------------------------------------------------|----------------------------------------------------------------------|
| חוק התכנון והבנייה, התשכ"ה - 1965                         |                                                                      |
| תכנית מפורטת                                              |                                                                      |
| מס' 451-0580456                                           |                                                                      |
| הגדלת תכנית הבניה, איחוד, חלוקה והחלפת שטחים בהסכת הבעלים |                                                                      |
| תשריט מצב מוצע                                            |                                                                      |
| מחוז                                                      | מרכז                                                                 |
| מרחב תכנון מקומי                                          | קסם                                                                  |
| רשות מקומית                                               | כפר קאסם                                                             |
| ישוב                                                      | כפר קאסם                                                             |
| תכנית בסמכות                                              | מקומית                                                               |
| איחוד וחלוקה                                              | איחוד וא/או חלוקה בהסכמת כל הבעלים בכל תחום התכנית/בחלק מתחום התכנית |
| היתרים או הרשאות                                          | תכנית שמכוחה ניתן להוציא היתרים או הרשאות                            |
| מונה תדפיס התשריט                                         | 4                                                                    |
| מועד הפקדה                                                | 10/02/2018                                                           |
| שטח התכנית                                                | 1.174 דונם                                                           |
| קנה מידה                                                  | 1:250                                                                |
| שמות*                                                     |                                                                      |
| מגיש תכנית                                                | רשות מקומית                                                          |
| מגיש תכנית                                                | תאגיד: עיריית כפר קאסם                                               |
| עורך ראשי                                                 | איהאד גומעה עיסא                                                     |
| יום                                                       | תאגיד: איהאד גומעה עיסא                                              |

|                    |                        |
|--------------------|------------------------|
| בבעלות רשות מקומית | תאגיד: עיריית כפר קאסם |
| בעלים              | איהאד גומעה עיסא       |

|                    |              |                     |                      |
|--------------------|--------------|---------------------|----------------------|
| טבלת גושים וחלקות* |              |                     |                      |
| מספר גוש           | חלק/ כל הגוש | מספרי חלקות בשלמותן | מספרי חלקות בחלקיותן |
| 8880               | חלק          |                     | 25-28,94             |

\* הרשימה המלאה מפורטת בהוראות התכנית / בהודעה שפורסמה בעיתונות וברשומות

שנת צילום אוויר: 2015  
גרסת מערכת 12.2015