


**מצב מאושר**  
( ע"פ תכנית רחמק\2000\א\25\א )

**מקרא**  
**מצב מאושר**

- גבול התכנית
  - מגורים א'
  - מגורים ב'
  - דרך קיימת
  - דרך מוצעת
  - שטח פרטי פתוח
  - מגורים מיוחד
- 
- מספר הדרך
  - קו בניין
  - רוחב הדרך

- מקרא**
- שטח פרטי פתוח
  - מגורים מיוחד
  - גבול התכנית
  - מגורים א'
  - מגורים ב'
  - דרך קיימת
  - דרך מוצעת
- 
- מספר הדרך
  - קו בניין
  - רוחב הדרך

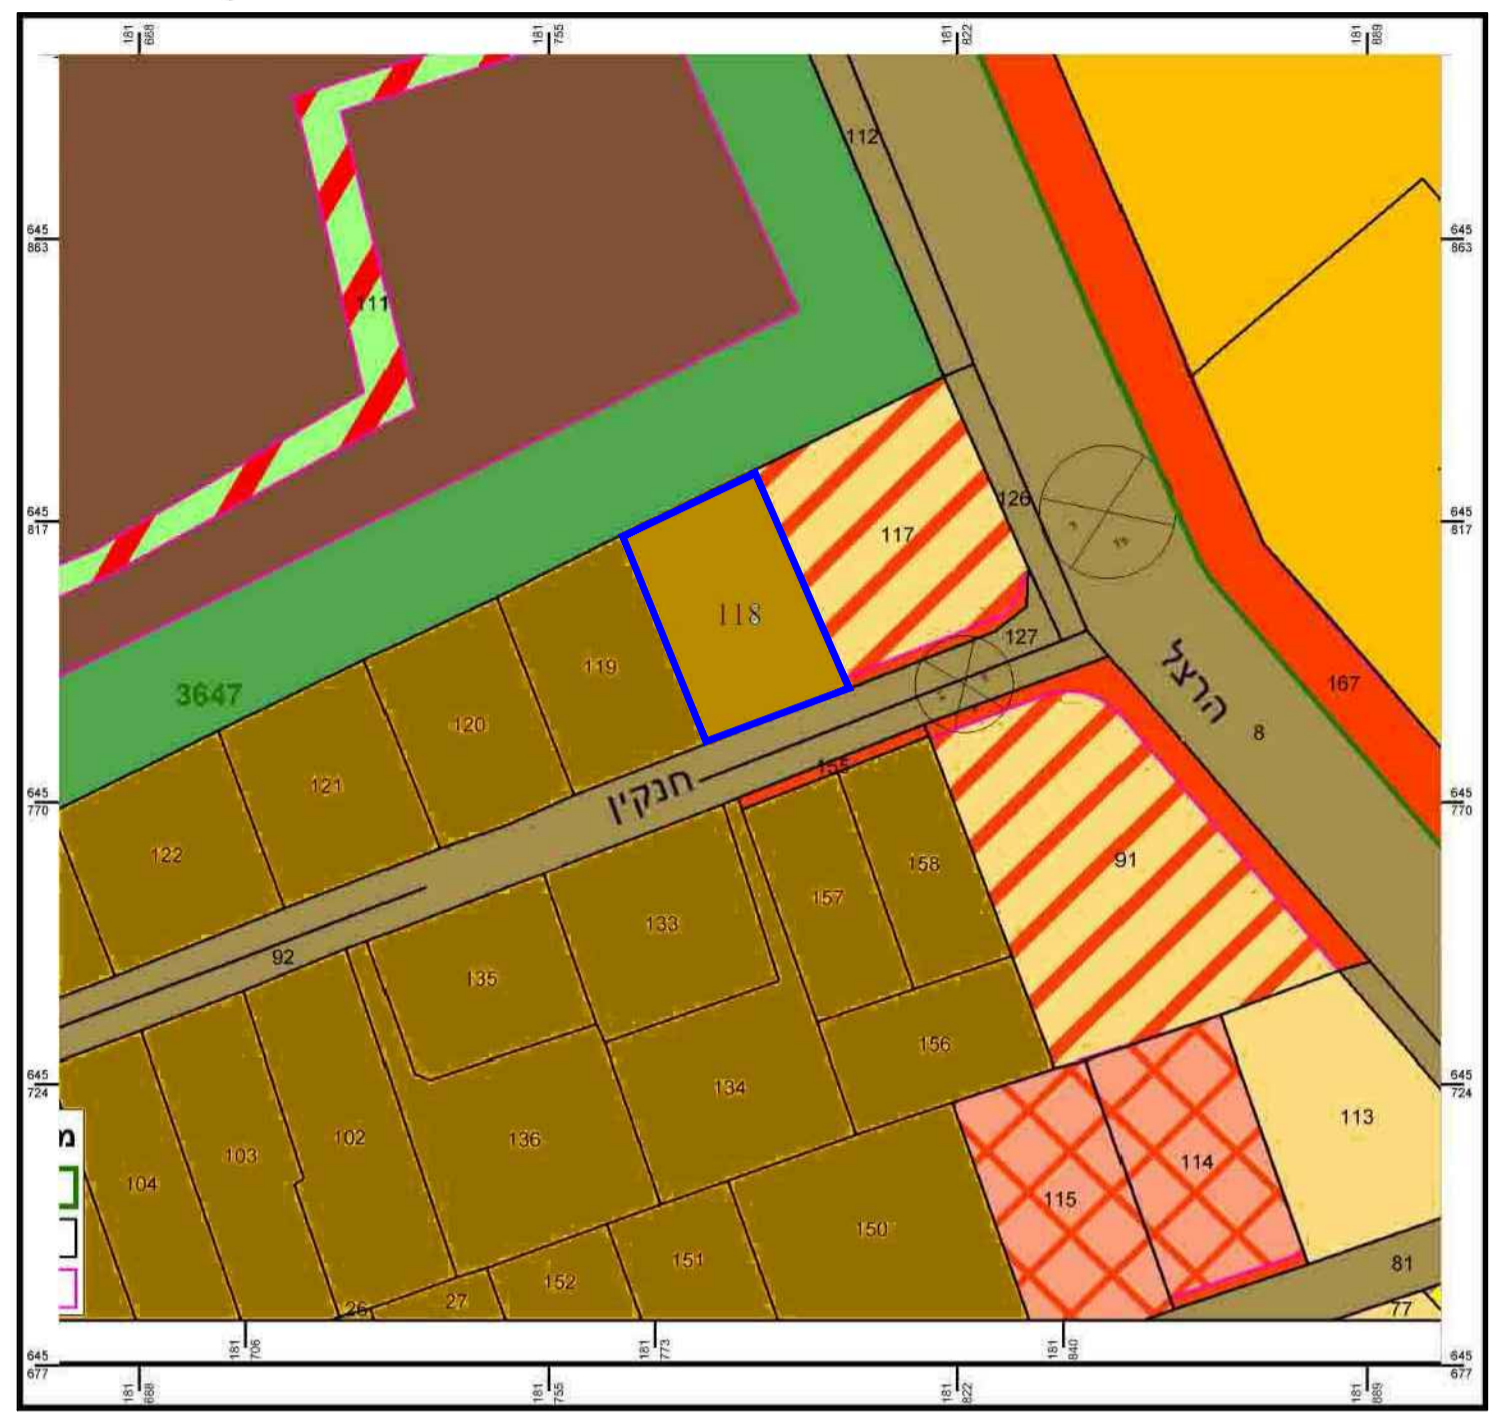

**תרישים סביבה 1**  
קנ"מ 1:1,250



**תרישים סביבה 2**  
קנ"מ 1:2,500

חוק התכנון והבנייה, התשכ"ה - 1965  
**תכנית מפורטת**

**מס' 414-0492751**

**רחמק\2000\א\25\א\2**  
**חנקין 4, רחובות**

תרישים מצב מאושר גליון 1 מתוך 1	
מחוז	מרכז
מרחב תכנון מקומי	רחובות
רשות מקומית	רחובות
ישוב	רחובות
תאריך	17.08.2017
סמ הנספח	קני"מ
מצב מאושר	1:250
תרישים אזור להתמצאות	1:5000
תרישים סביבה 1	1:1250
תרישים סביבה 2	1:2500
שמות וזתימות:	
עורך התוכנית	שם: דליה לפידות אדריכלות ובינוי ערים
חתימה:	



**תרישים אזור להתמצאות**  
קנ"מ 1:5000