


# מפה מצבית

מחוז : **מחוז**  
 נפה : **נפה**  
 מקום : **קפ"ר קאסם**  
 גוש : **8883**  
 חלקה : **5, 57, 30, 29**


### טבלת שטחים

שטח ארעי	שטח ד.מ.	חלקה מספר	בעלים
522	0.518		
531	0.621		
200	4.267		
11	1.321		

- מקרא מצב מאושר**
- מגורים ב'
  - דרך קיימת / מאושרת
  - שטח ציבורי פתוח
  - דרך משולבת
  - מבנים ומסודות ציבור
  - אזורי תעופה ענתי מאושרת
  - חיות מסחריות
  - גבולות המבנה
  - גבולות תכנית מאושרת
  - מספר מגרש
  - גבול גוש
  - מס' הדרך
  - סו בנין
  - רוחב הדרך

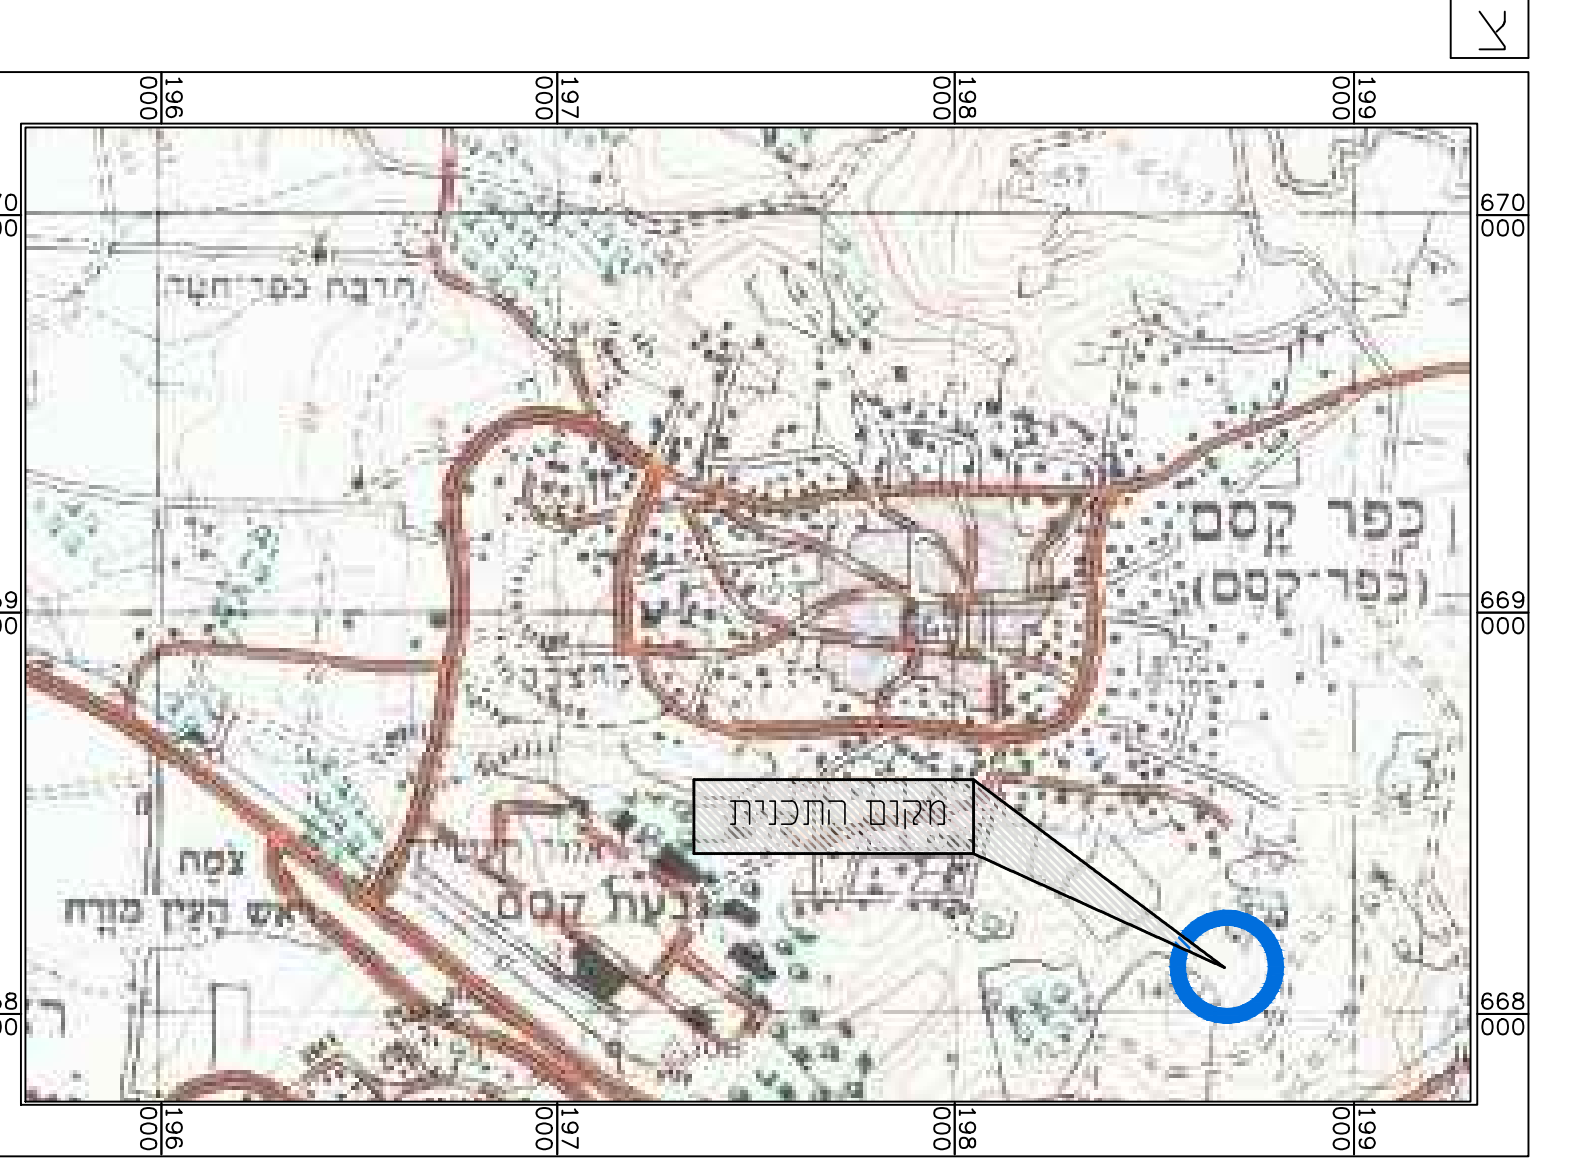

תרשים להתמצאות כללית קנ"מ 1:25,000

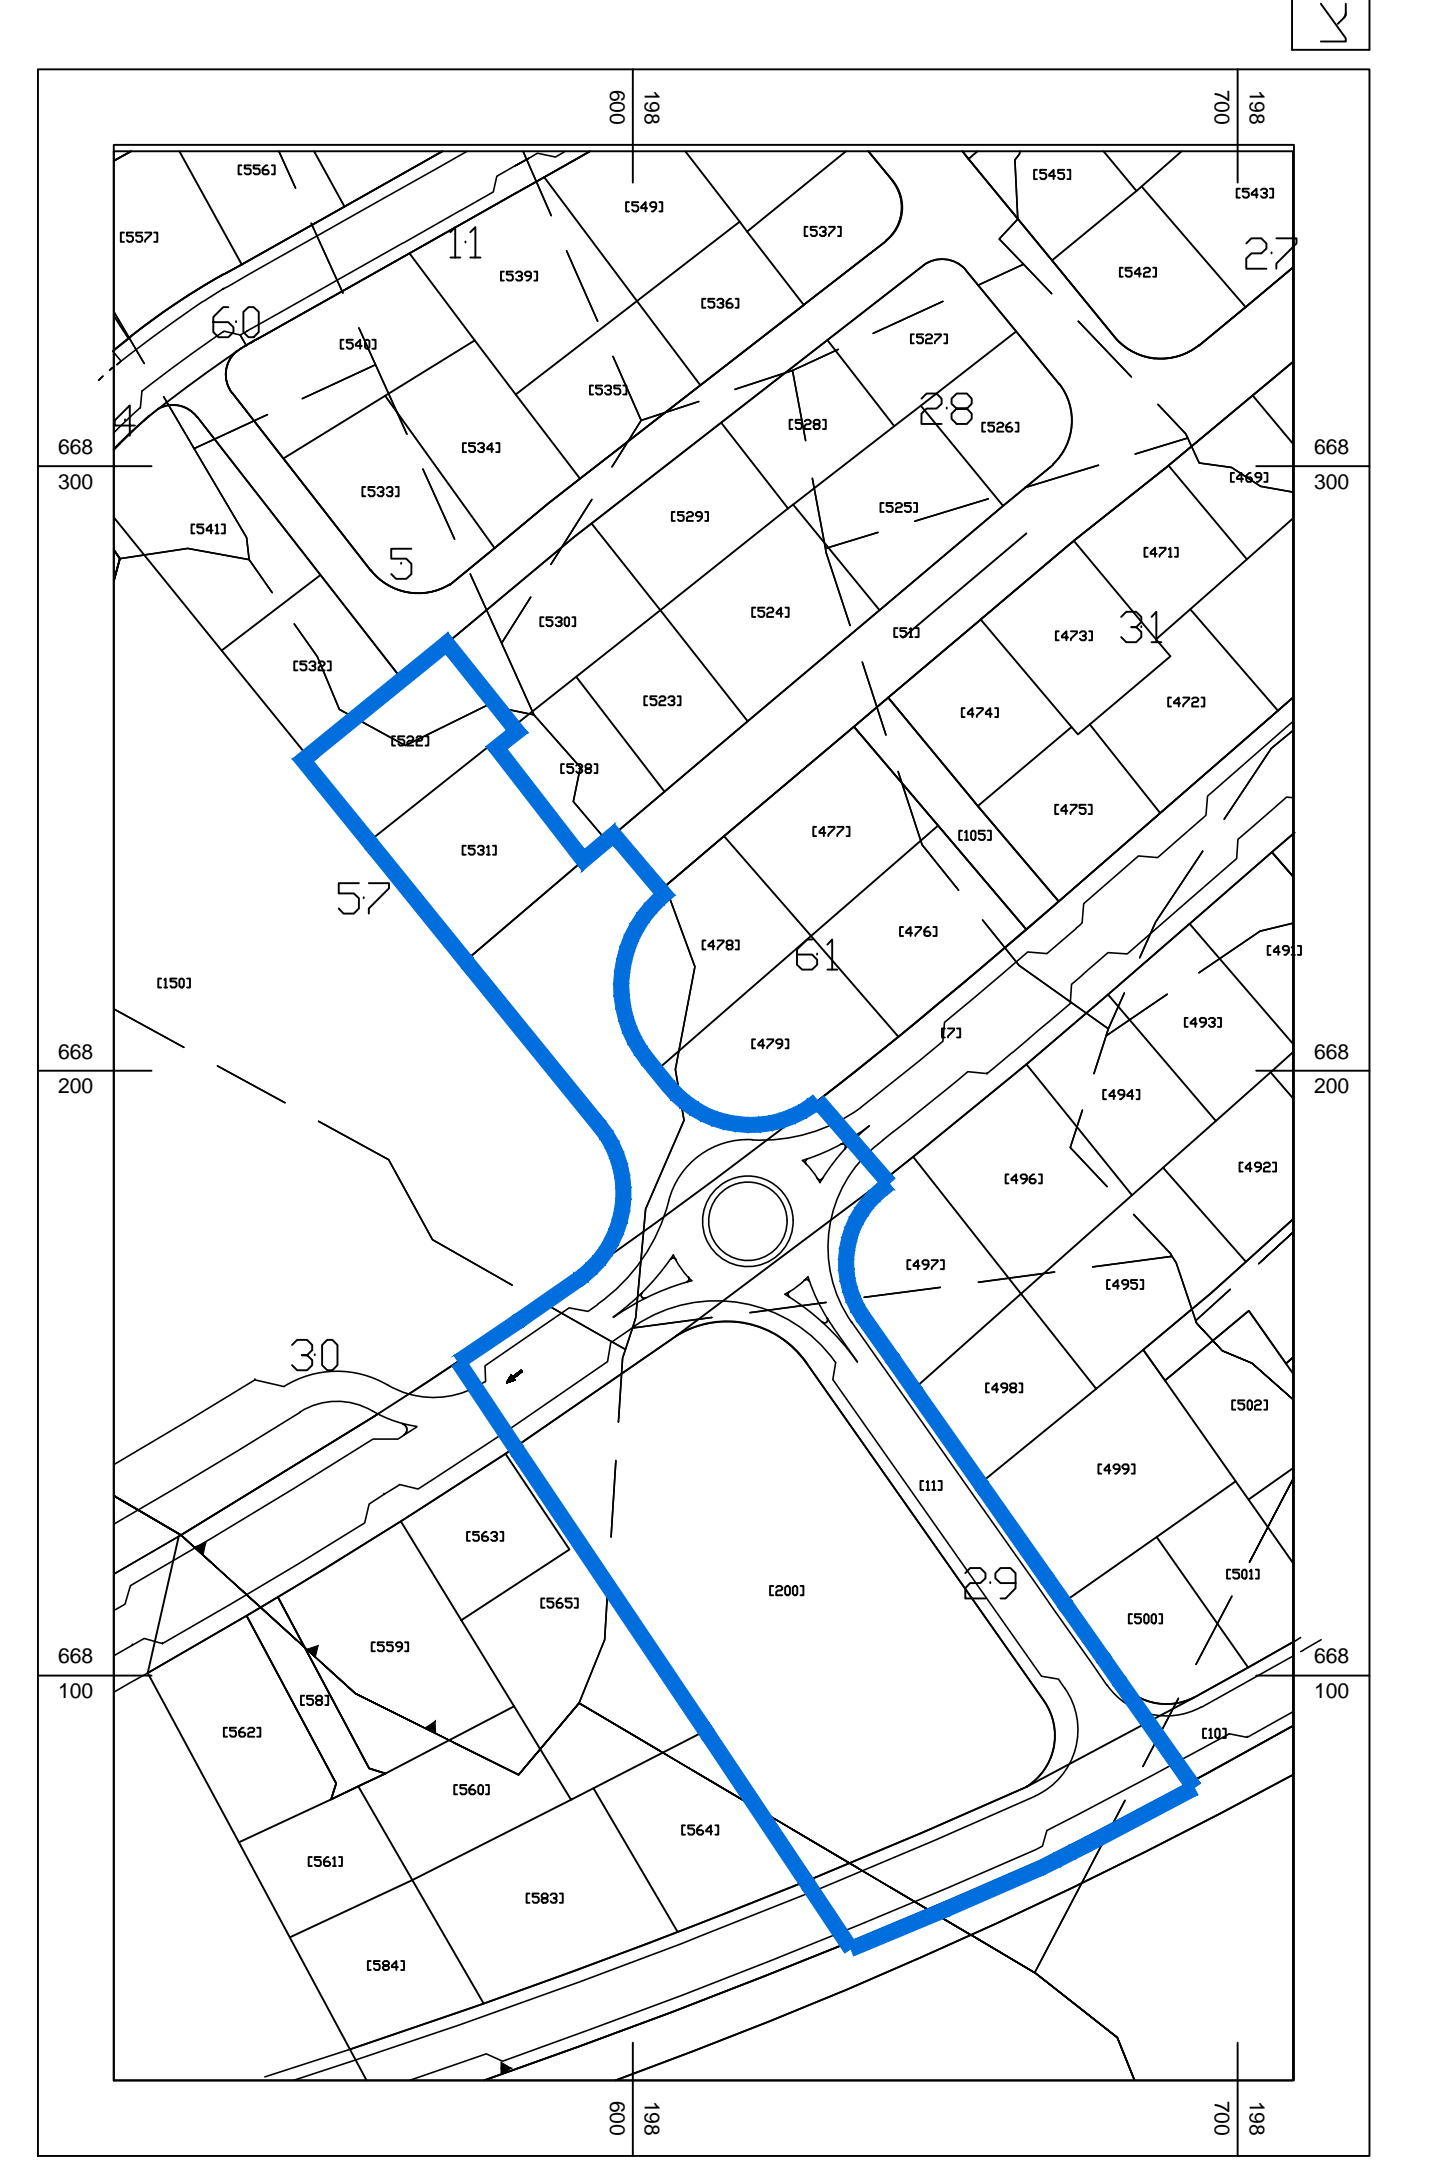

תרשים לסביבה הקרובה קנ"מ 1:1250

לא לצורכי רישום!  
 הוצרת המורה:  
 אני הודים הנני מודד מוסמך רשום מס' (708)  
 מצהיר כי התשרים הם תואם התוכנית וכי אין בו סתירה  
 עפ"י פקודת המודדים וכי עננה על ידיעת סעיף 141 לחוק  
 התכנון והבניה, תשכ"ה 1965.  
 בדיר מוחמד ראשד  
 מודד מוסמך (708)  
 כפר-קאסם  
 E-mail: mohra@barak.net.il  
 תאריך  
 מל-9370696-03



מצב מאושר קנ"מ 1:500  
 לפי תכנית 261/ק  
 ולפי תכנית 451-0222281

חוק התכנון והבניה, התשכ"ה - 1965			
<b>תכנית מפורטת</b>			
<b>מס' 451-0579813</b>			
החלפת שטחים מבני 261			
<b>תשריט מצב מאושר גליון 1 מתוך 1</b>			
מחוז	מחוז		
מרחב תכנון מקומי	קסם		
רשות מקומית	ע. כפר קאסם		
ישוב	כפר קאסם		
תאריך	15/01/2019		
שם הנספח	קנ"מ		
מצב מאושר	1 : 500		
תרשים סביבה	1 : 2500		
התמצאות כללית	1 : 25000		
תרשים נוסף	-		
תמונה נוספת	-		
חותמות מוסד תכנון:			
נושאים וחלקות בתכנית:			
גוש	מס' תחום	חצות בבלותון	חלקי חלקות
8882	708	---	5, 29, 30, 57, 58, 61
8883	708	---	32
שמות וחתימות:			
עורך התוכנית	שם: עיסא מוסטפא	חתימה:	
תאריך:	שם התאריך		